


Характеристика земельных участков, зарегистрированных в едином государственном реестре недвижимости

№ п/п	Кадастровый номер (исходного участка)	Вид права / Обременение	Правообладатель	Местоположение (адрес) участка	Площадь исходного участка, м²	Категория земель	Вид разрешенного использования
1	13.23.1105067.4.9	Сведения отсутствуют	Сведения отсутствуют	Местоположение установлено относительно ориентира, расположенного в границах участка. Почтовый адрес ориентира: Республика Мордовия, Саранск р-н, г Саранск	449 +/-7	Земли населенных пунктов	Для размещения сооружения транспорта (многоэтапной АЗС)
2	13.23.1105067.5.1	Сведения отсутствуют	Сведения отсутствуют	Местоположение установлено относительно ориентира, расположенного в границах участка. Почтовый адрес ориентира: Республика Мордовия, Саранск р-н, г Саранск	175 +/-5	Земли населенных пунктов	Для размещения сооружения транспорта (многоэтапной АЗС)
3	13.23.1105067.5.2	Сведения отсутствуют	Сведения отсутствуют	Местоположение установлено относительно ориентира, расположенного в границах участка. Почтовый адрес ориентира: Республика Мордовия, Саранск р-н, г Саранск	67 +/-3	Земли населенных пунктов	Для размещения сооружения транспорта (многоэтапной АЗС)
4	13.23.1105067.5.8	Постоянное (бессрочное) пользование	Казенное учреждение городского округа Саранск "Дирекция коммунального хозяйства и благоустройства"	Местоположение установлено относительно ориентира, расположенного в границах участка. Почтовый адрес ориентира: Республика Мордовия, Саранск р-н, г Саранск, ш Северо-Восточное	8439 +/-32	Земли населенных пунктов	Для размещения улиц и дорог
5	13.23.1105067.20.4	Не зарегистрировано / Аренда	данные о правообладателе отсутствуют / Киреев Олег Викторович	Местоположение установлено относительно ориентира, расположенного в границах участка. Почтовый адрес ориентира: 430015, Республика Мордовия, г Саранск, ш Северо-восточное	573 +/-8	Земли населенных пунктов	для размещения объекта бытового обслуживания (автомойки на 2 поста)
6	13.23.1105067.4.03	Собственность	Общество с ограниченной ответственностью "Татнефть-АЗС Центр"	Республика Мордовия, г Саранск, ш Северо-восточное	1378 +/-13	Земли населенных пунктов	Объекты придорожного сервиса

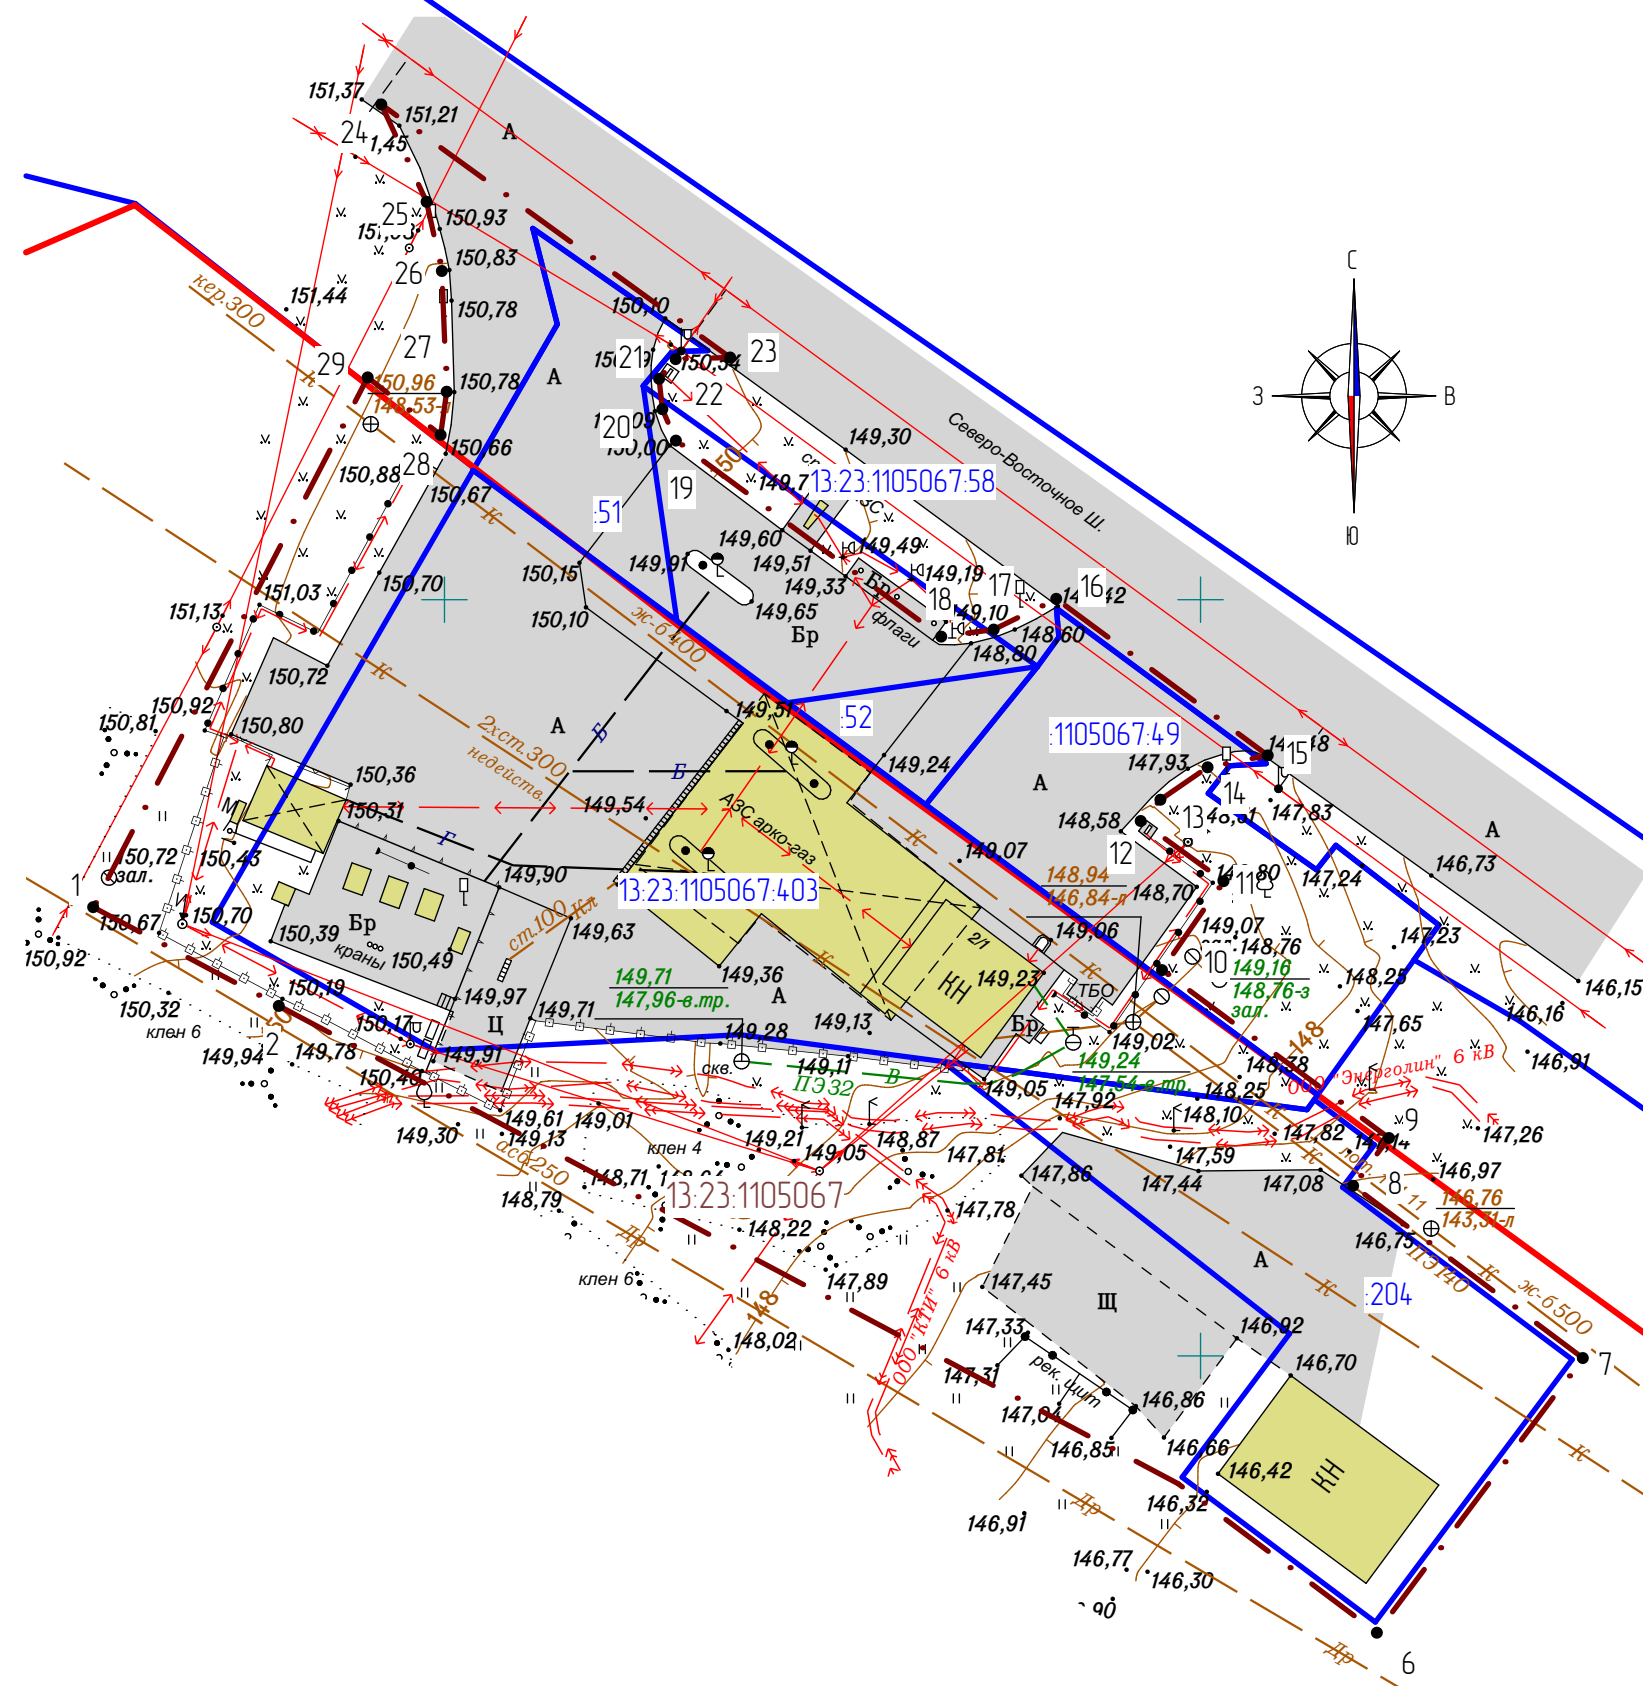

Условные обозначения:	
	- граница проектируемой территории
	- существующие красные линии
	- граница существующих земельных участков, зарегистрированных в едином государственном реестре недвижимости
	- существующие объекты капитального строительства:
	- существующие нежилые здания и сооружения
	- существующие территории:
	- существующее твердое покрытие
	- поворотные точки границы проектируемой территории

Перечень координат характерных точек границ территории, в отношении которой утвержден проект межевания

№ точки	Координата X	Координата Y	№ точки	Координата X	Координата Y
1	396229.67	1293376.77	16	396250.06	1293440.46
2	396223.14	1293389.04	17	396248.02	1293436.32
7	396199.86	1293475.28	18	396247.56	1293432.85
8	396211.25	1293460.09	19	396260.52	1293415.30
9	396214.41	1293462.46	20	396262.59	1293414.41
10	396225.51	1293447.45	21	396264.61	1293414.19
11	396231.39	1293451.52	22	396265.91	1293415.29
12	396235.37	1293446.04	23	396266.01	1293418.89
13	396236.77	1293447.35	24	396282.75	1293395.82
14	396238.92	1293450.46	25	396276.31	1293398.82
15	396239.71	1293454.44	26	396271.73	1293399.83
			27	396263.75	1293400.15
			28	396260.89	1293399.75
			29	396264.70	1293394.92

Изм		Кол.уч.	Лист	И. док.	Подпись	Дата	77/ 2020-ПП ГП		
Внесение изменений в документацию по планировке территории, ограниченной Северо-восточным шоссе, железной дорогой, Приказной площадью, пр/лента Александровским шоссе в районе промышленной зоны г.Саранск, включая проект межевания, в части изменения планировки территории (проект межевания территории) земельного участка с кадастровым номером 13.23.1105067.4.03, расположенного в районе Северо-восточного шоссе г.Саранск							стадия	лист	листов
Материалы по обоснованию проекта межевания территории							РП	ПМ-5	6
Чертеж границ существующих земельных участков. Чертеж местоположения существующих объектов капитального строительства.							ООО "Региональный научно-исследовательский информационный центр"		
М 1:500									