
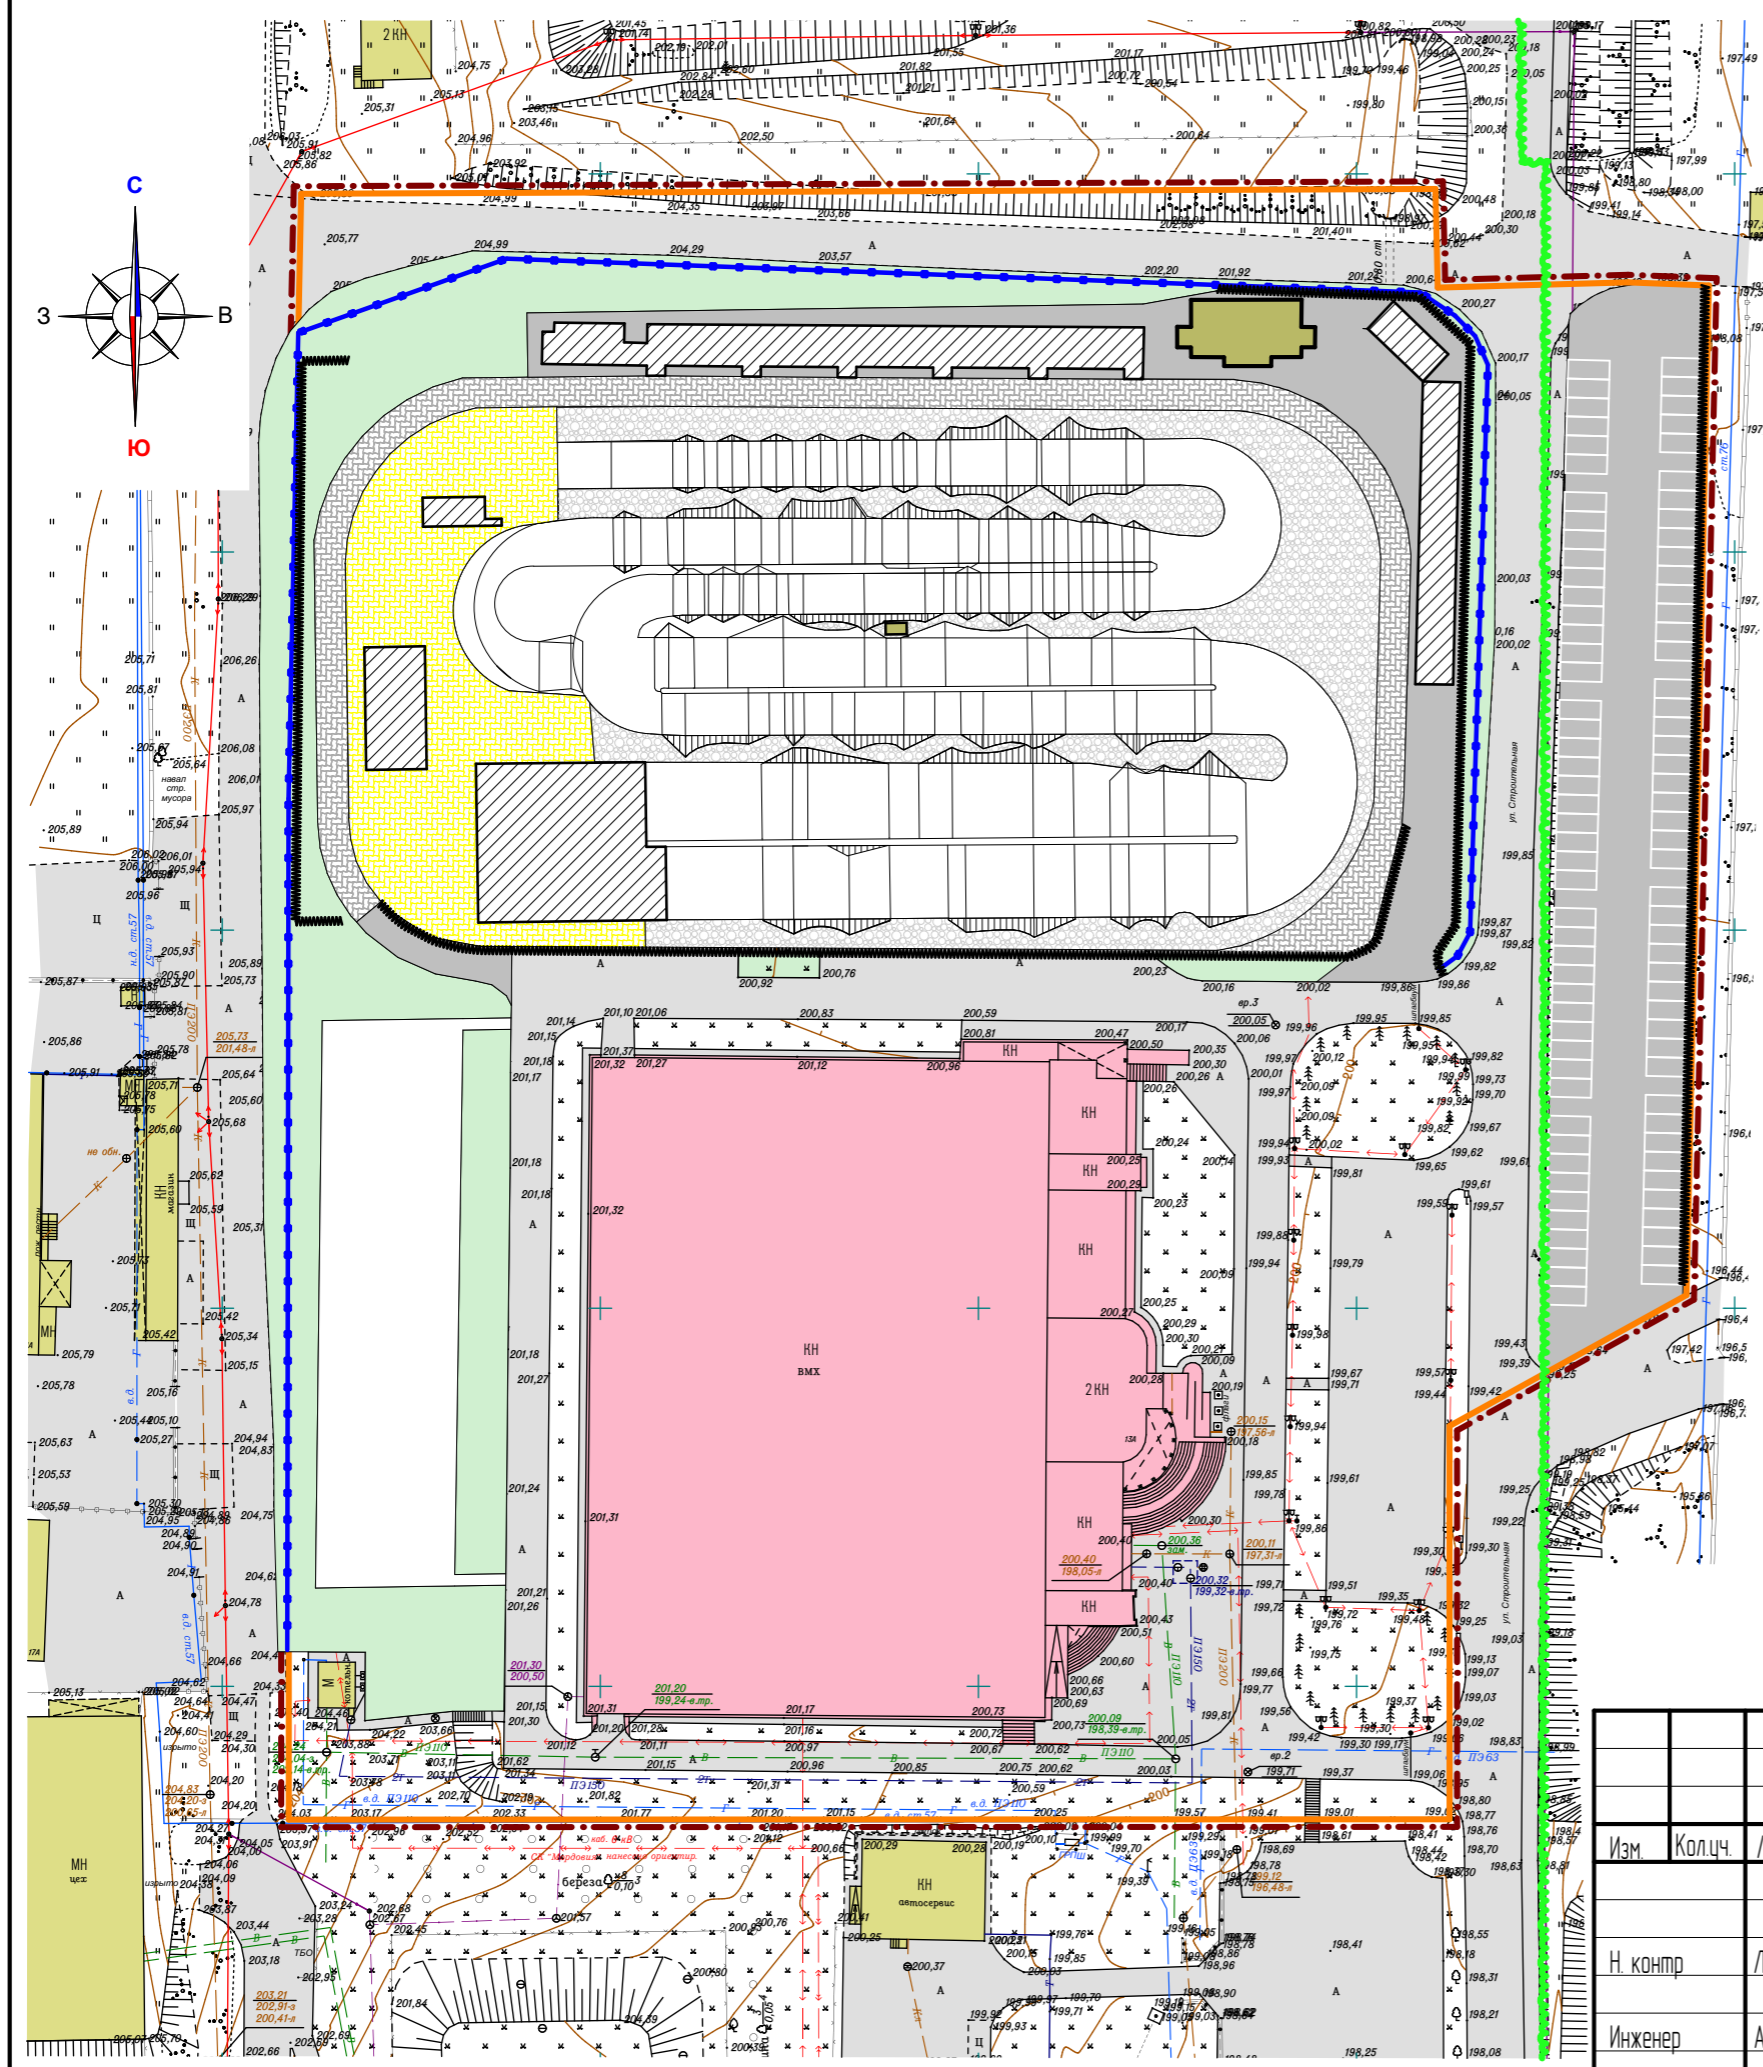


Условные обозначения:

| | |
|--|--|
| | - граница территории, в отношении которой осуществляется подготовка проекта планировки |
| | - граница зоны планируемого размещения объектов капитального строительства местного значения |
| | - граница элемента планировочной структуры |
| | Существующие объекты: |
| | - существующие нежилые здания и сооружения |
| | - существующие объекты физической культуры и спорта |
| | Существующие территории: |
| | - существующее твердое покрытие |
| | Проектируемые объекты: |
| | - проектируемые нежилые здания и сооружения |
| | - проектируемые некапитальные сооружения |
| | - проектируемое ограждение |
| | - проектируемая подпорная стенка |
| | Проектируемые элементы благоустройства центра для велоспорта: |
| | - велосипедная дорожка |
| | - проектируемое покрытие из щебня |
| | - проектируемое покрытие из тротуарной плитки |
| | - проектируемое асфальтовое покрытие |
| | - проектируемая парковочная площадка |
| | - озелененные территории |

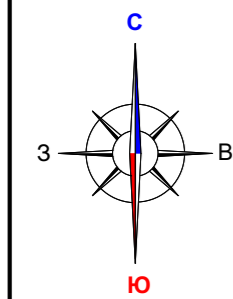

103/ОГЗ/2020-ПП ГП

| | | | | | |
|-----------|--------|--------------|--------|---------|------|
| Изм. | Кол.ч. | Лист | N док. | Подпись | Дата |
| | | | | | |
| Н. контр. | | Ланкина Ю.А. | | | |
| Инженер | | Астахов М.А. | | | |

| | | |
|--|------|---------|
| внесение изменений в документацию по планировке территории, ограниченной улицами Лодыгина, Титова, Строительная и лесным массивом (в районе промышленной зоны) г.Саранска, включая проект межевания для размещения объекта «Региональный центр по велоспорту - ВМХ и технический вид спорта II очередь строительства «Открытый ВМХ - трек в г.Саранск» | | |
| стадия | лист | листо́в |
| РП | ПП-1 | 13 |
| ООО «Региональный научно-исследовательский информационный центр» | | |

Чертеж планировки территории
М 1:1 000