


Условные обозначения:	
	- граница территории, в отношении которой осуществляется подготовка проекта планировки
	- граница земельных участков, зарегистрированных в едином государственном реестре недвижимости
	- граница образуемых земельных участков
	- граница элемента планировочной структуры
13.23.0910238.7	- кадастровый номер земельного участка
13.23.0910238	- номер кадастрового квартала
	Существующие территории:
	- территории земельных участков зарегистрированных в едином государственном реестре недвижимости
	Проектируемые территории:
	- территории образуемых земельных участков
	- угловые точки образуемых земельных участков

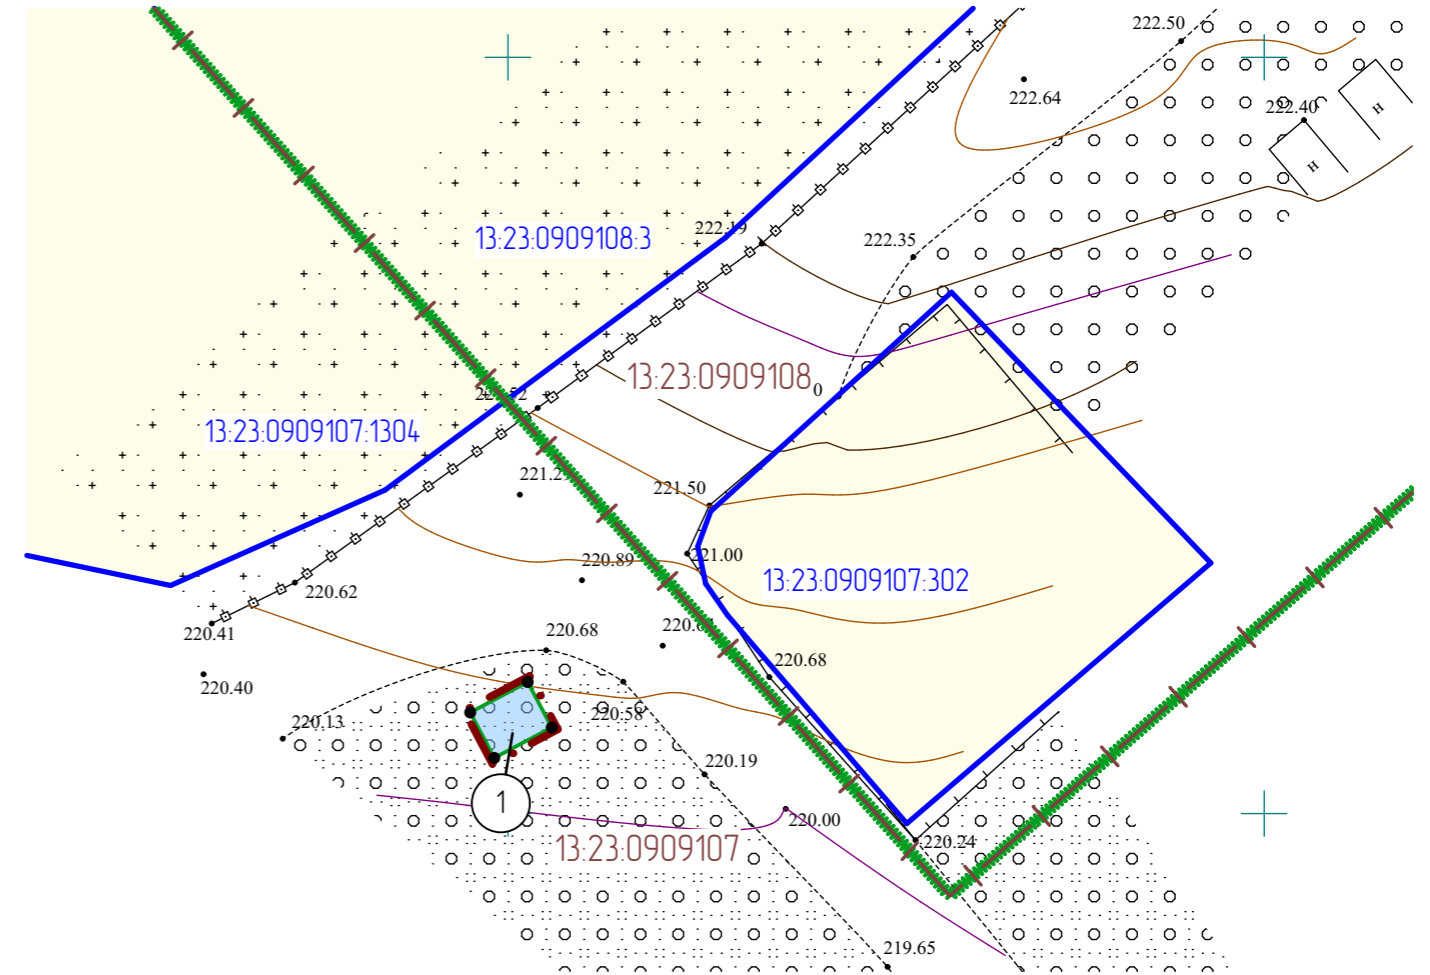

### Характеристики образуемых земельных участков

Условный номер земельного участка по проекту межевания территории	Наименование вида разрешенного использования земельного участка	Площадь земельного участка, кв. м.	Возможный способ образования земельного участка
1	Предоставление коммунальных услуг (условно разрешенный вид использования)	15	Образование из земель неразграниченной государственной собственности

Земельные участки, зарегистрированные в едином государственном реестре недвижимости на проектируемой территории отсутствуют.

						90/17/23/ 2019-ПП			
Изм.	Кол.ч.	Лист	№ док.	Подпись	Дата	Внесение изменений в документацию по планировке территории, ограниченной лесным массивом, территорией МП «Зеленое хозяйство» и левым берегом реки Саранга г. Саранска, в части изменения планировки территории и выполнения проекта межевания земельного участка, расположенного в районе с/п «Энергетик-Ъ», для размещения объекта коммунального обслуживания «КТП № 2»			
Н. контр.		Ланкина Ю.А.				Основная часть проекта межевания территории	стадия	лист	листо
Инженер		Асташов М.А.				Чертеж межевания территории М 1 : 500	РП	ПМ-1	9
							ООО «Региональный научно-исследовательский информационный центр»		