


Характеристики образуемых земельных участков (1 Этап)

Условный номер земельного участка по проекту межевания территории	Наименование вида разрешенного использования земельного участка	Площадь земельного участка, кв.м.	Возможный способ образования земельного участка
1	Для индивидуального жилищного строительства	601	Образование при разделе
2	Для индивидуального жилищного строительства	899	Образование при разделе

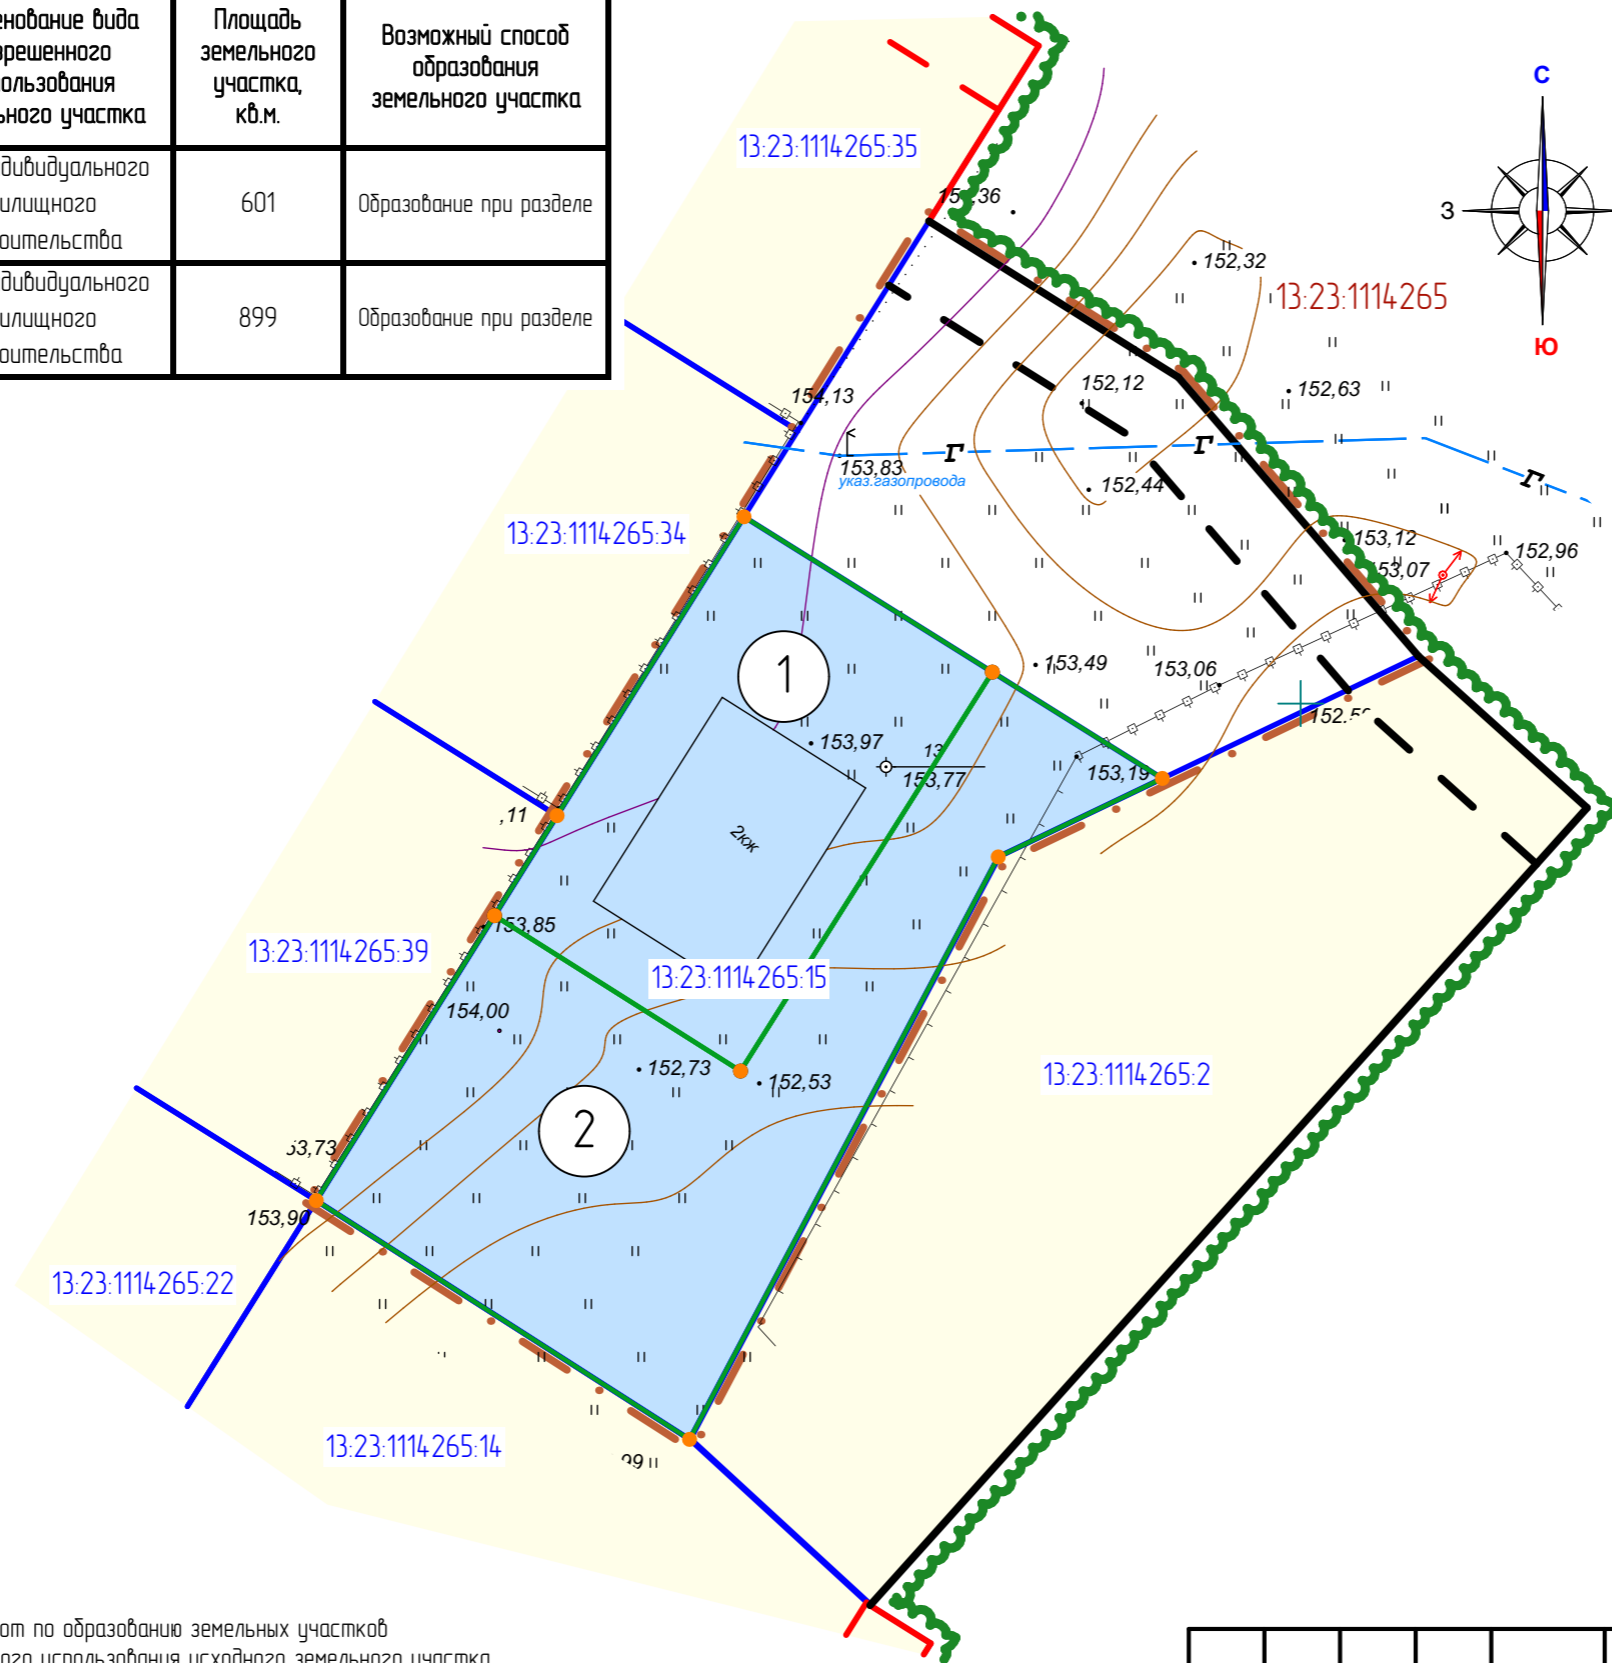

Условные обозначения:	
	- граница проектируемой территории
	- граница элемента планировочной структуры
	- устанавливаемые красные линии
	- устанавливаемые линии отступа от красных линий
	- существующие красные линии
	- линии отступа от красных линий
	- граница существующих земельных участков, зарегистрированных в едином государственном реестре недвижимости
	- граница образуемых земельных участков
	- кадастровый номер земельного участка
	- номер кадастрового квартала
	Существующие территории: - территория земельных участков зарегистрированных в едином государственном реестре недвижимости
	Проектируемые территории: - территория образуемых земельных участков
	- поворотные точки границ образуемых земельных участков

Примечание:
Перед проведением кадастровых работ по образованию земельных участков необходимо привести вид разрешенного использования исходного земельного участка в соответствие с ПРАВИЛАМИ ЗЕМЛЕПОЛЬЗОВАНИЯ И ЗАСТРОЙКИ ГОРОДСКОГО ОКРУГА САРАНСК

Характеристика земельных участков, зарегистрированных в едином государственном реестре недвижимости

№ п/п	Кадастровый номер земельного участка	Вид права/Обременение	Практический владелец	Местоположение (адрес) участка	Площадь исходного участка, м²	Категория земель	Вид разрешенного использования
1	13:23:1114:265:15	не зарегистрирована / Аренда	данные о правообладателе отсутствуют / Жамкова Ирина Сергеевна	430903, Республика Мордовия, Саранск р-н, г. Саранск, рп Николаевка, ул. Кооперативная, уч. 51А	1500 +/-14	Земли населенных пунктов	Для размещения дома индивидуальной жилой застройки

						95/2020-ПП ГП			
Изм.	Кол.ч.	Лист	N док.	Подпись	Дата	Внесение изменений в документацию по планировке территории рп. Николаевка (к западу от существующей застройки) городского округа Саранск, в части изменения планировки территории и разработки межевания территории земельного участка с кадастровым номером 13:23:1114:265:15, расположенного по адресу: г.о. Саранск, рп. Николаевка, ул. Кооперативная, 51А			
Н. контр.		Ланкина Ю.А.				Основная часть проекта межевания территории	стадия	лист	листов
Инженер		Асташов М.А.					РП	ПМ-3	5
Чертёж межевания территории (Этап 1)							ООО "Региональный научно-исследовательский центр"		
М 1:500									