


Условные обозначения:	
	- граница территории, в отношении которой осуществляется подготовка проекта планировки
	- граница земельных участков, зарегистрированных в едином государственном реестре недвижимости
	- устанавливаемые красные линии
	- существующие красные линии
	- отменяемые красные линии
13:23:0910238.7	- кадастровый номер земельного участка
13:23:0910238	- номер кадастрового квартала
Существующие территории:	
	- территории земельных участков зарегистрированных в государственном кадастре недвижимости
	17 - поворотные точки красных линий

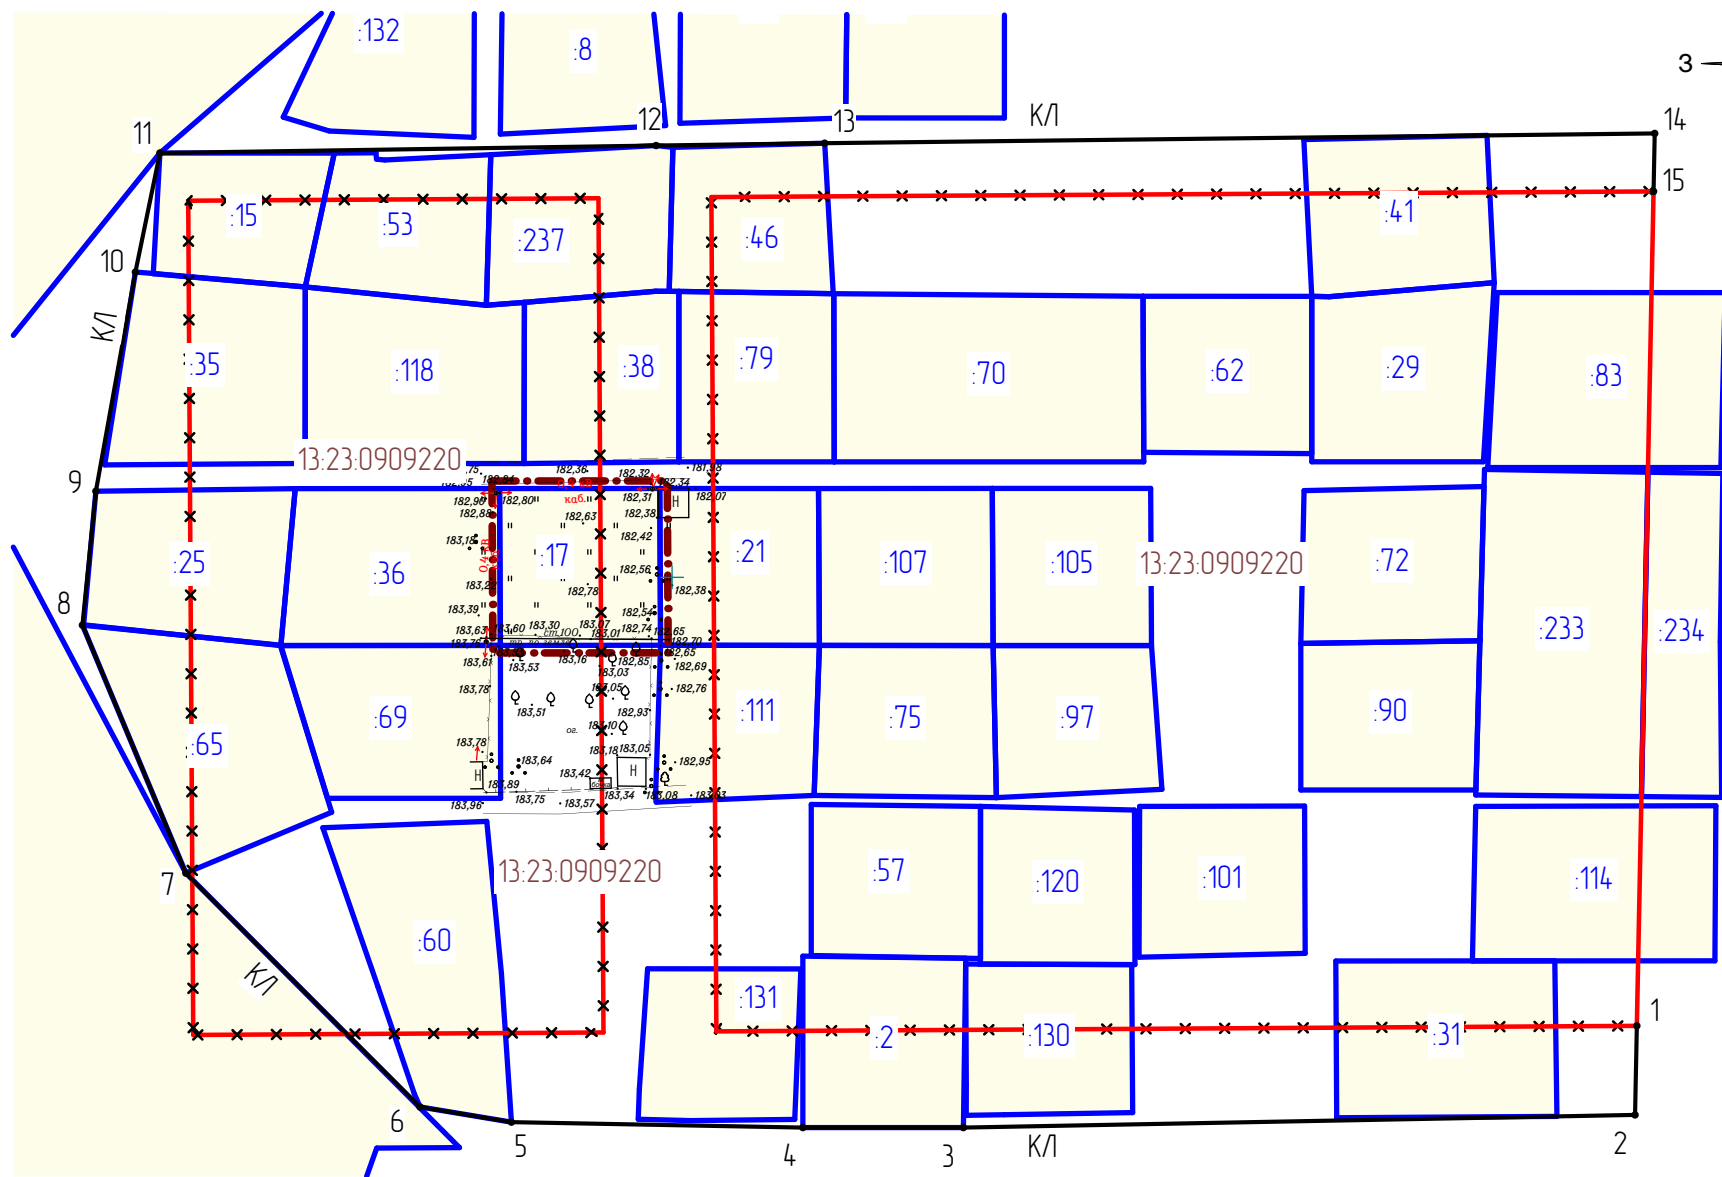

Ведомость координат красных линий

№ точки	Координата X	Координата Y	№ точки	Координата X	Координата Y	№ точки	Координата X	Координата Y
1	390890.69	1287427.62	6	390879.97	1287266.66	11	391006.11	1287232.25
2	390878.91	1287427.39	7	390910.89	1287235.68	12	391007.10	1287297.88
3	390877.24	1287338.54	8	390943.68	1287222.00	13	391007.41	1287320.19
4	390877.24	1287317.30	9	390961.39	1287223.78	14	391008.70	1287429.99
5	390877.96	1287278.75	10	390990.37	1287229.01	15	391001.03	1287429.83

Примечание:

1. Линии отступа от красных линии не установлены, так как на проектируемой территории отсутствуют улицы и проезды, вдоль которых установлены красные линии.
2. Граница элемента планировочной структуры не показана в связи с её отсутствием на проектируемой территории

Характеристика земельных участков, зарегистрированных в едином государственном реестре недвижимости

№ п/п	Кадастровый номер земельного участка	Вид права/Обременение	Правообладатель	Местоположение (адрес) участка	Категория земель	Вид разрешенного использования	Площадь исходного участка, м²
1	13:23:0909220:17	Собственность	Салева Светлана Михайловна	Местоположение установлено относительно ориентира, расположенного в границах участка. Почтовый адрес ориентира: Республика Мордовия, г. Саранск	Земли населенных пунктов	Для использования под сад	439 +/-7

Изм.	Кол.ч.	Лист	N док.	Подпись	Дата	103/2020-ПП			ГП
Внесение изменений в документацию по планировке территории, ограниченной улицами Фурманова, Р.Люксембург и лесным массивом г.Саранска, в части изменения планировки территории и выполнения проекта межевания территории земельного участка с кадастровым номером 13:23:0909220:17, расположенного в районе ул. 1-я Набережная г. Саранска						стадия	лист	листоф	
Основная часть проекта межевания территории						РП	ПМ-2	3	
Чертеж межевания территории. Чертеж красных линий М 1 : 1 000						ООО "Региональный научно-исследовательский центр"			