


Характеристика объектов капитального строительства, планируемых к размещению на проектируемой территории

Поз.	Наименование объекта	Этажность	Основной показатель объекта	Характеристика основного показателя
1	Здание склада	1 - 2	площадь застройки	900

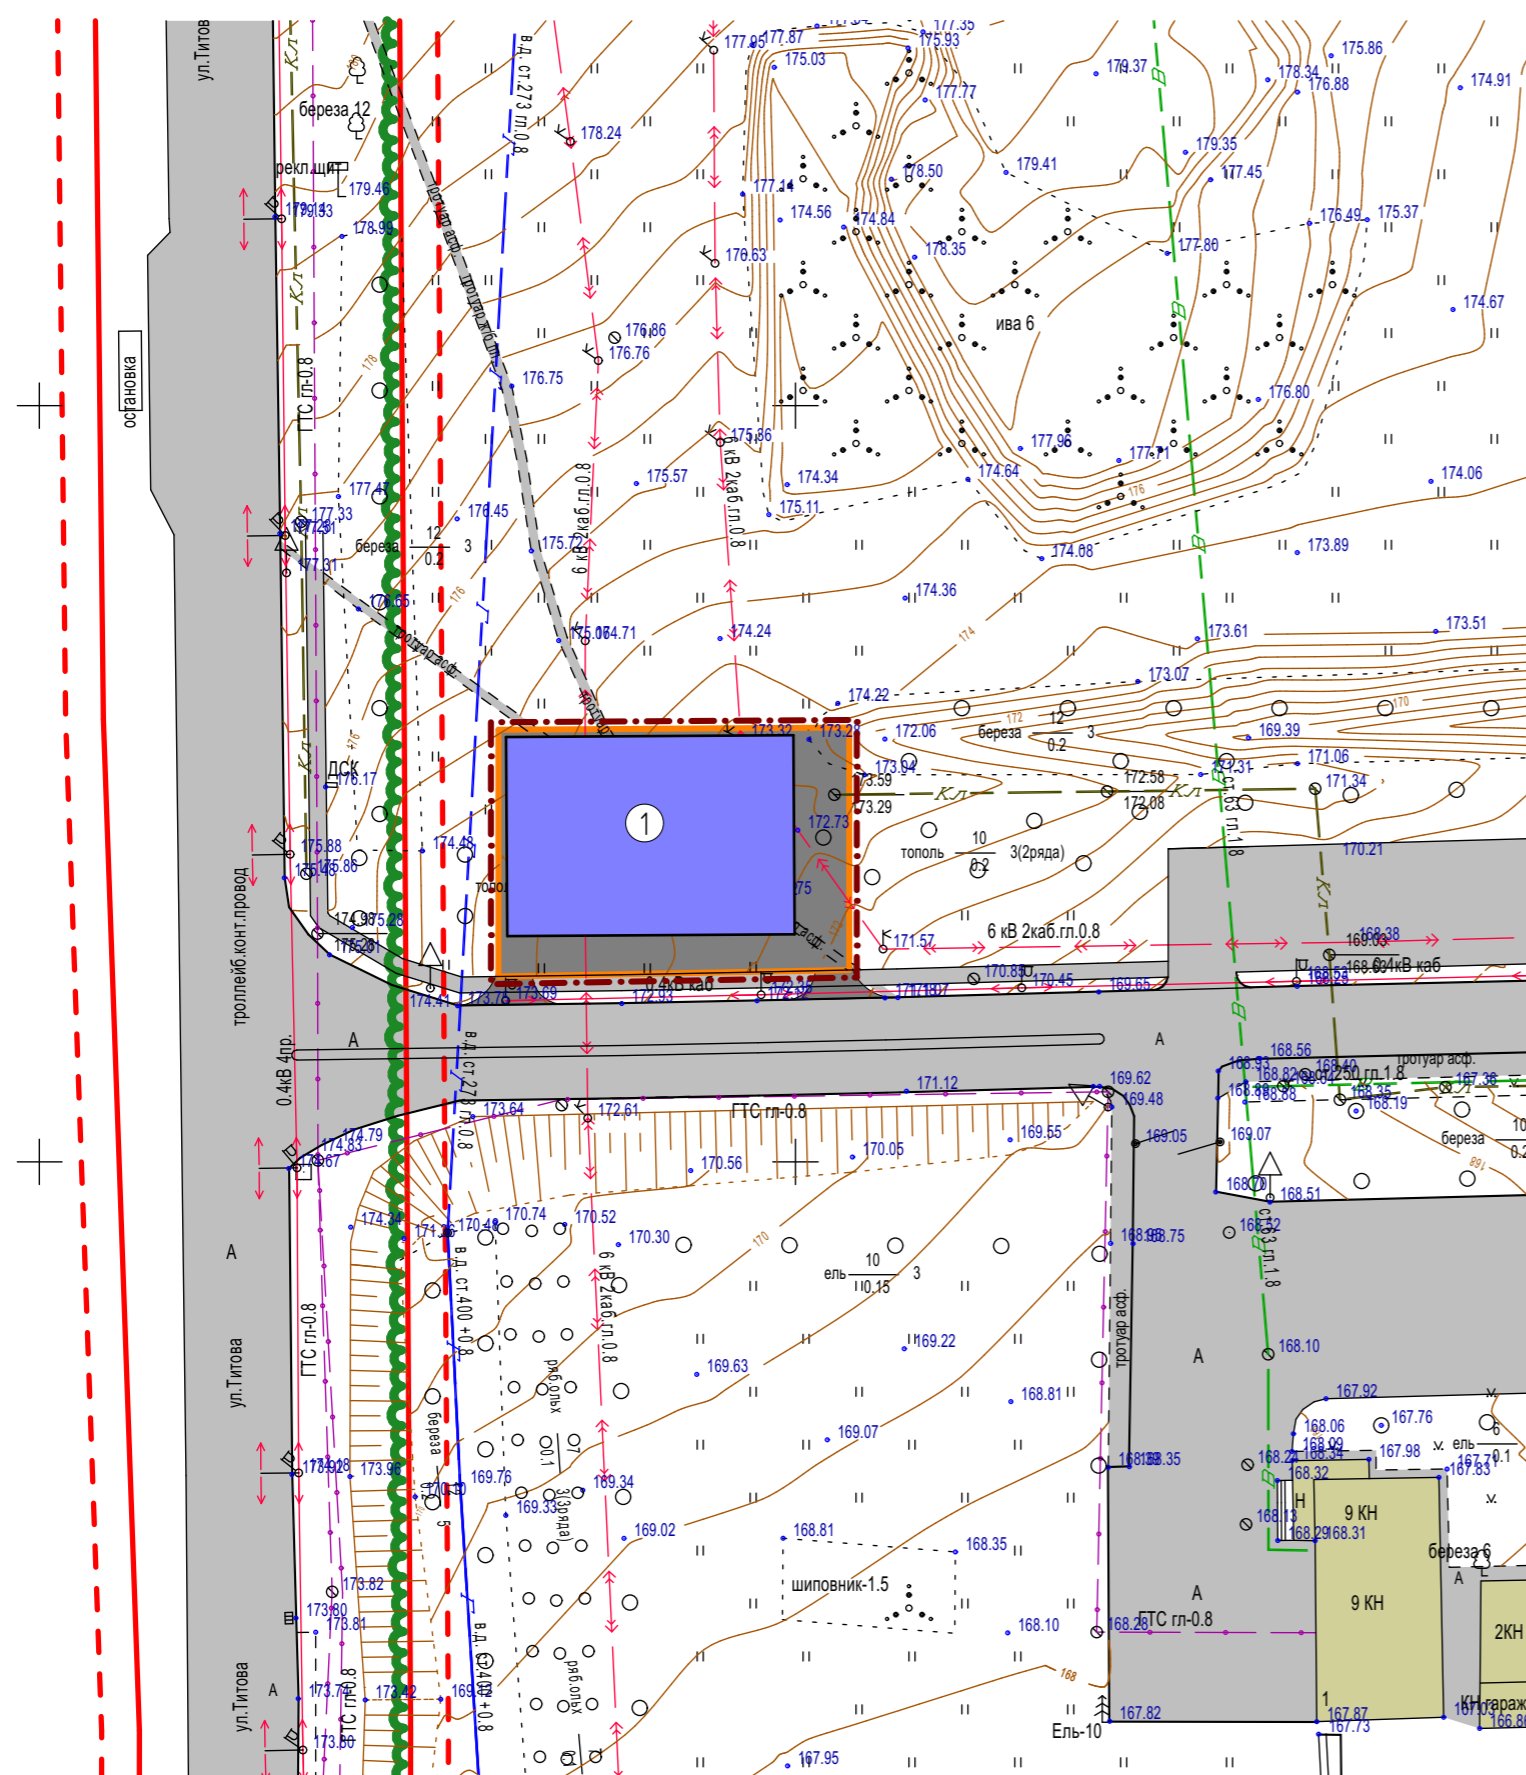

Условные обозначения:

	Границы:
	- граница существующего элемента планировочной структуры
	- граница территории, в отношении которой осуществляется подготовка проекта планировки
	- граница зоны планируемого размещения объектов капитального строительства местного значения
	- существующие красные линии
	- линия отступа от красных линий
Существующие территории:	
	- существующее твердое покрытие
Существующие объекты:	
	- существующие нежилые здания и сооружения
Проектируемые элементы благоустройства:	
	- проектируемое твердое покрытие
	- проектируемые парковки
Проектируемые объекты:	
	- проектируемое здание склада

Изм.	Кол.ч.	Лист	N док.	Подпись	Дата
Н. контр.		Ланкина Ю.А.			
Инженер		Тюрин М.В.			

115/2020-ПП ГП

ВНЕСЕНИЕ ИЗМЕНЕНИЙ В ДОКУМЕНТАЦИЮ ПО ПЛАНИРОВКЕ ТЕРРИТОРИИ, ОГРАНИЧЕННОЙ УЛИЦАМИ Лодыгина, Пролетарская, Титова (в районе промышленной зоны) г.Саранска, включая проект межевания, в части изменения планировки территории (проект планировки территории, проект межевания территории) земельного участка, расположенного в районе ул.Титова г.Саранска

Основная часть проекта планировки территории	стадия	лист	листов
	РП	ПП-1	11

Чертеж планировки территории. Чертеж красных линий
М 1 : 1000

ООО "Региональный научно-исследовательский информационный центр"