


Условные обозначения

Границы:

	- граница проектируемой территории
	- красные линии
	- линии отступа от красных линий
	- граница зоны планируемого размещения объектов капитального строительства местного значения
	- граница земельных участков, поставленных на государственный кадастровый учет
	- граница элемента планировочной структуры
	- граница кадастрового квартала
	- кадастровый номер земельного участка, объекта капитального строительства
	- кадастровый номер квартала

Существующие территории:

	- улично-дорожная сеть
Существующие объекты:	
	- территория земельных участков, поставленных на государственный кадастровый учет
	- существующие здания многоквартирных жилых домов
Проектируемые объекты:	
	- проектируемые пешеходные дорожки / велодорожки
	- проектируемая зона озеленения (газон, клумбы, деревья)
	- проектируемая зона для детских площадок
	- площадка для тренировок и отдыха

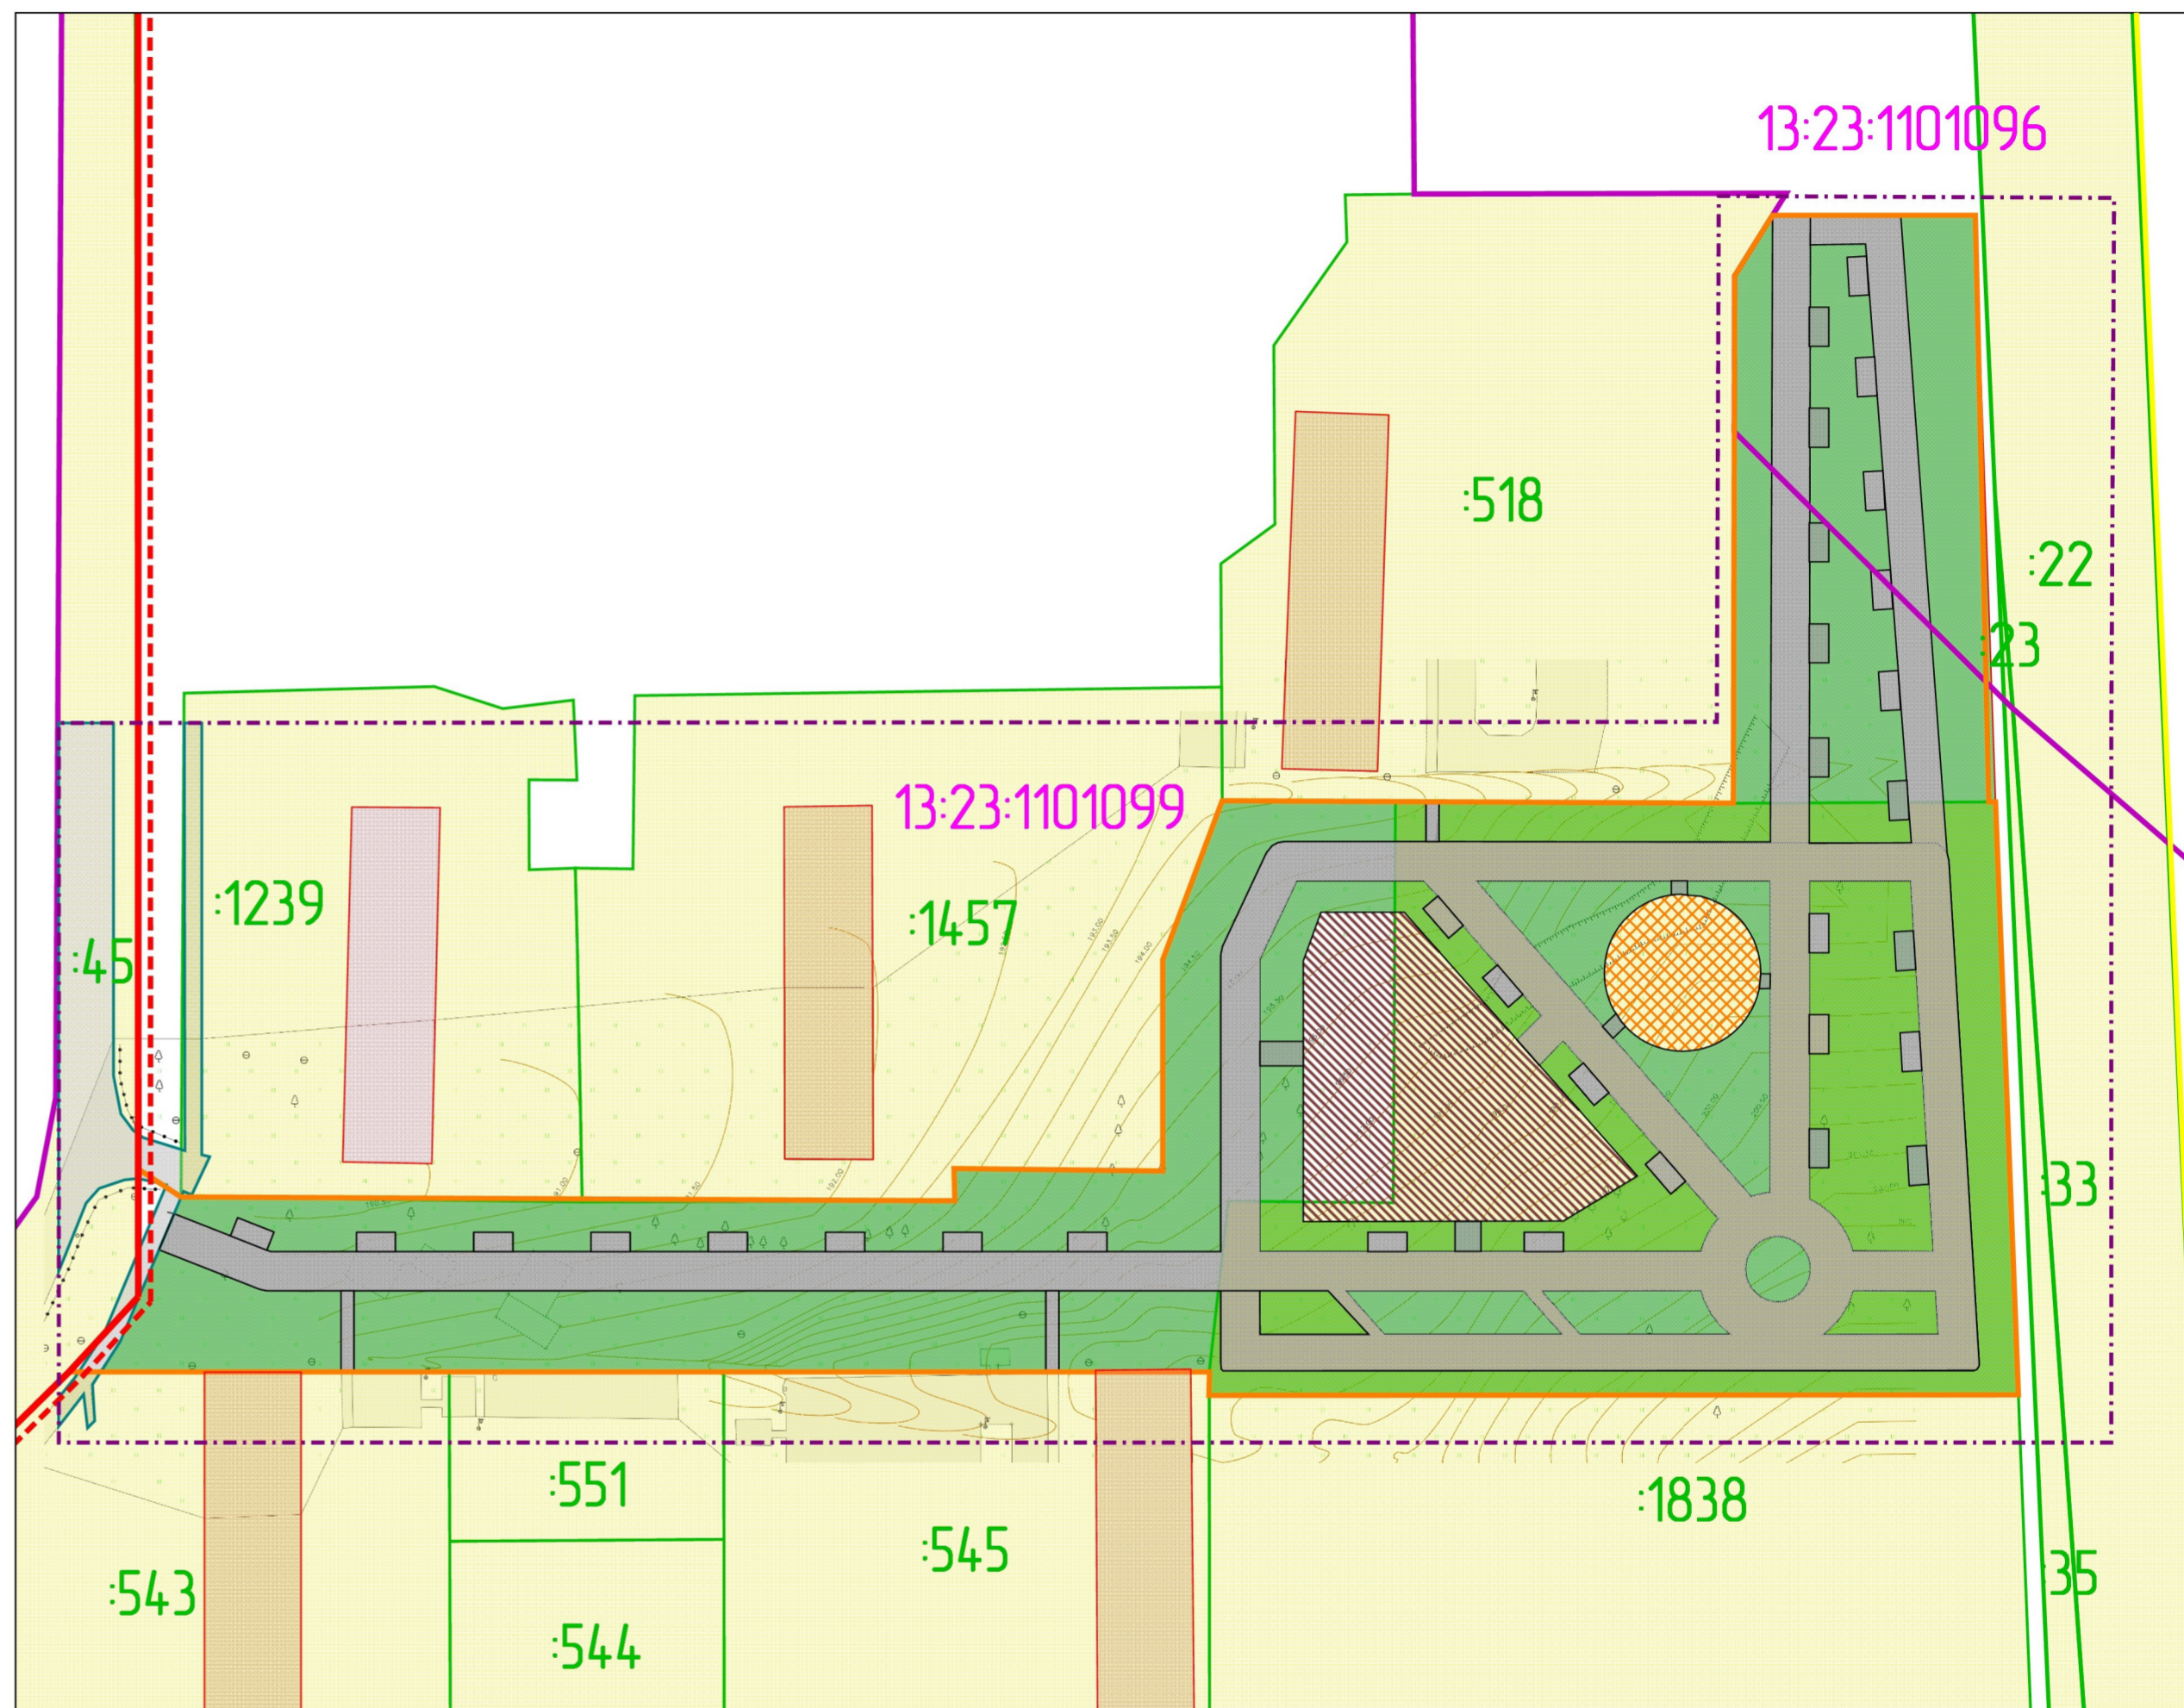

Изм.	Кол.ц	Лист	№ок.	Подпись	Дата	Документация по планировке территории (проект планировки, проект межевания территории) по объекту: "Благоустройство территории по ул. Т.Бидиной в районе МКД 3/3 в г.о. Саранск"				
Директор		Вавилов В.В.				Основной чертёж проекта планировки территории		Стадия	лист	листок
ГИП		Кочетков Д.В.				РП	ПП-1			
Исполнил		Елизарова Я.В.				Чертёж планировки территории Масштаб 1:1000		МП "Кадастр"		

Взам. инв. №
Подп. и дата
Инв. № прог.