


Характеристика земельных участков, зарегистрированных в едином государственном реестре недвижимости

№ п/п	Кадастровый номер земельного участка	Вид права / Обременение	Правообладатель	Местоположение (адрес) участка	Категория земель	Существующий вид разрешенного использования	Площадь участка, м²
1	13:23:1006059:652	Собственность / Аренда	Российская Федерация / Семелев Василий Николаевич	Республика Мордовия, г. Саранск, ул. Лодыгина	Земли населенных пунктов	Для иных видов использования, характерных для населенных пунктов	2 058 +/- 16
2	13:23:1006059:651	Собственность	Российская Федерация	Республика Мордовия, г. Саранск, ул. Лодыгина	Земли населенных пунктов	Для иных видов использования, характерных для населенных пунктов	159 +/- 4
3	13:23:1006059:8	Собственность / Постоянное (бессрочное) пользование	Республика Мордовия / ГКУ Республики Мордовия "Мордовская республиканская аварийно-спасательная служба"	Республика Мордовия, г. Саранск, ул. Лодыгина, д. 6А	Земли населенных пунктов	Для эксплуатации производственных помещений	8 648 +/- 31

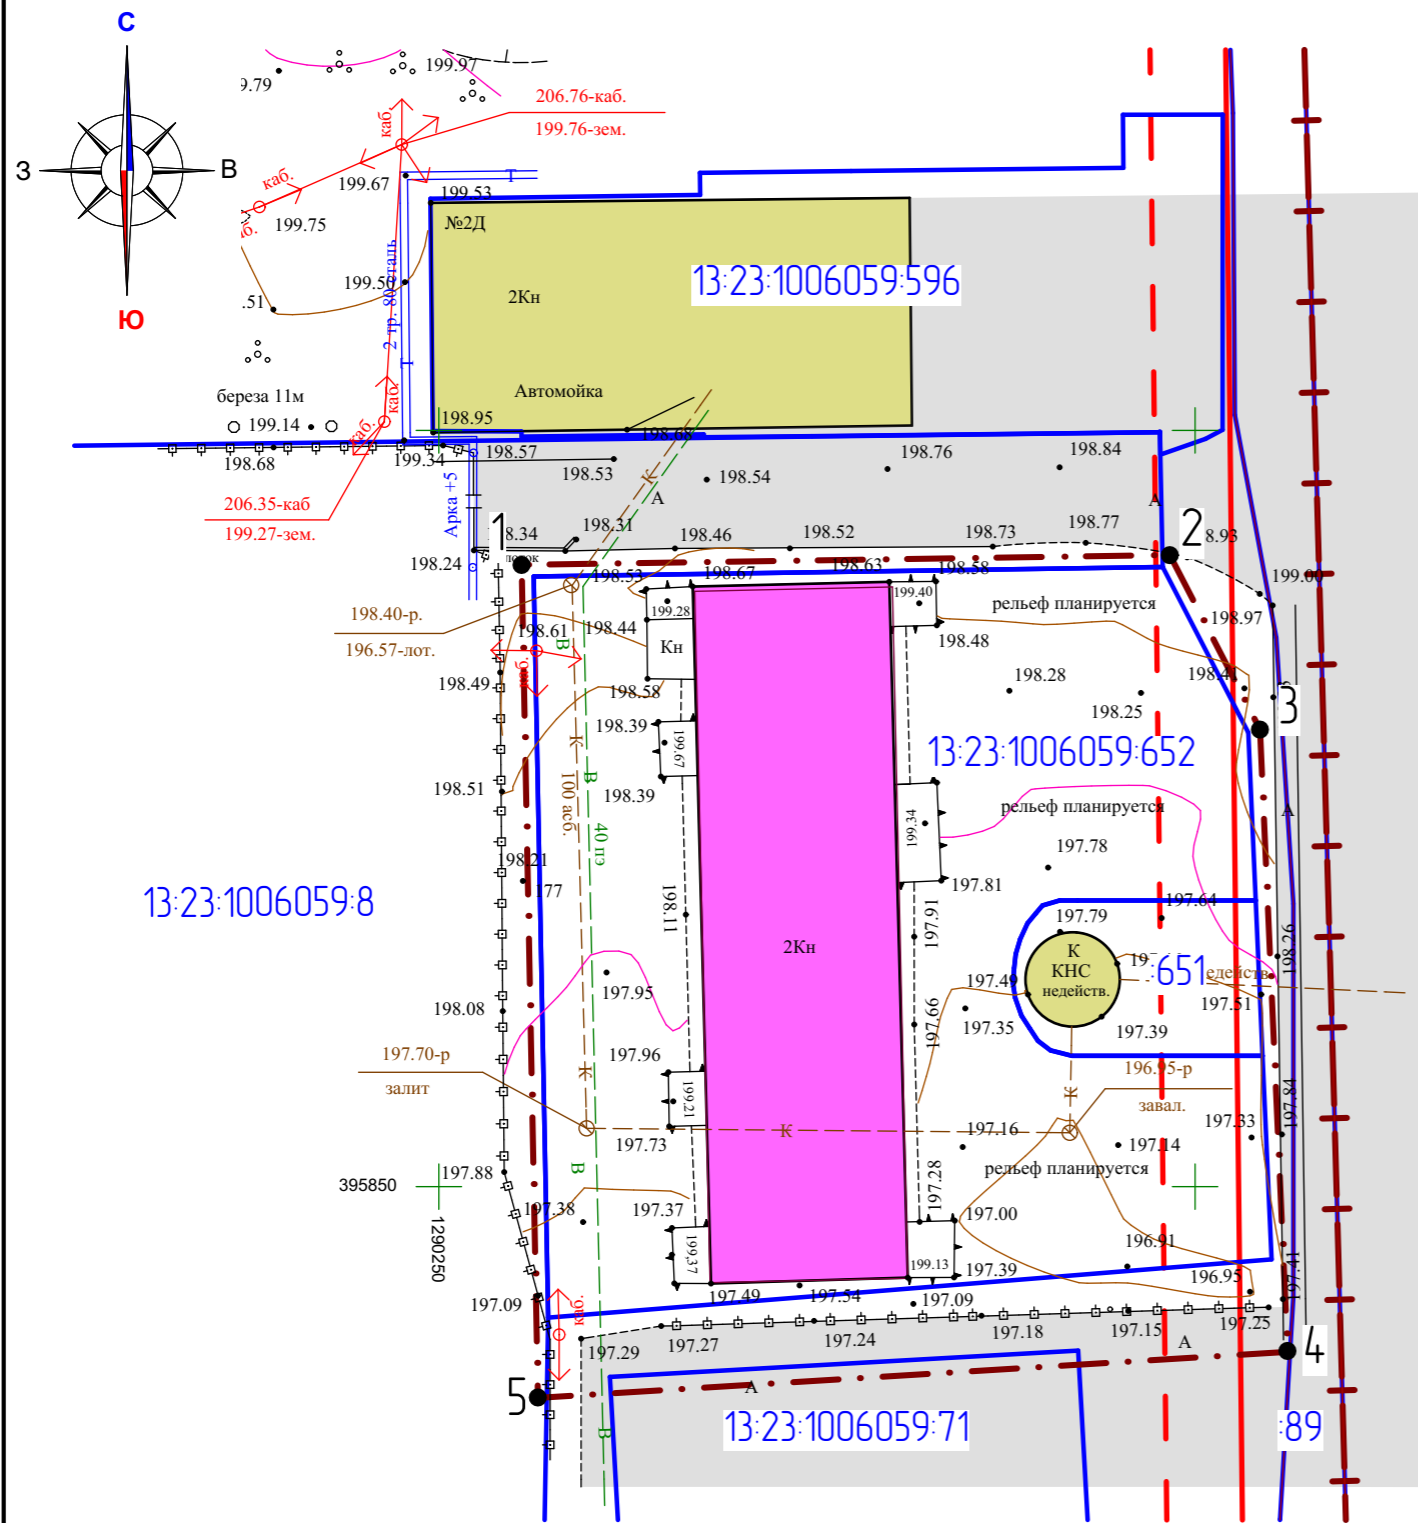

Условные обозначения:	
	- граница территории, в отношении которой осуществляется подготовка проекта планировки
	- граница земельных участков, зарегистрированных в едином государственном реестре недвижимости
	- существующие красные линии
	- линия отступа от красных линий
	13:23:0910238:7 - кадастровый номер земельного участка
	13:23:0910238 - номер кадастрового квартала
Существующие территории:	
	- существующее твердое покрытие
Существующие объекты:	
	- существующие нежилые здания и сооружения
	- объект незавершенного строительства
	7 - угловые точки границ проектируемой территории

Перечень координат характерных точек границ проектируемой территории

№ точки	Координата X	Координата Y
1	395891.1107	1290255.4721
2	395891.7599	1290298.3327
3	395880.2265	1290304.2943
4	395839.0758	1290306.1160
5	395836.0347	1290256.5511

Изм.	Кол.уч.	Лист	N док.	Подпись	Дата	112/ 2020-ПП ГП		
Внесение изменений в документацию по планировке территории, ограниченной улицами Лодыгина, Титова, Строительная и лесным массивом (в районе промышленной зоны) г. Саранска, в части изменения планировки территории (проект межевания территории) земельного участка с кадастровым номером 13:23:1006059:652, расположенного в районе ул. Лодыгина г. Саранска						стадия	лист	листов
Н. контр.		Ланкина Ю.А.				РП	ПМ-3	7
Инженер		Тюрин М.В.				Чертеж границ существующих земельных участков. Чертеж местоположения существующих объектов капитального строительства М 1 : 500		
						ООО "Региональный научно-исследовательский информационный центр"		