


Условные обозначения:	
	- граница территории, в отношении которой осуществляется подготовка проекта планировки
	- граница земельных участков, учтенных в едином государственном реестре недвижимости
13.23.0910238.7	- кадастровый номер земельного участка
13.23.0910238	- номер кадастрового квартала
Существующие территории:	
	- территории земельных участков зарегистрированных в государственном кадастре недвижимости
Проектируемые территории:	
	- территории образуемых земельных участков
	- угловые точки образуемых земельных участков

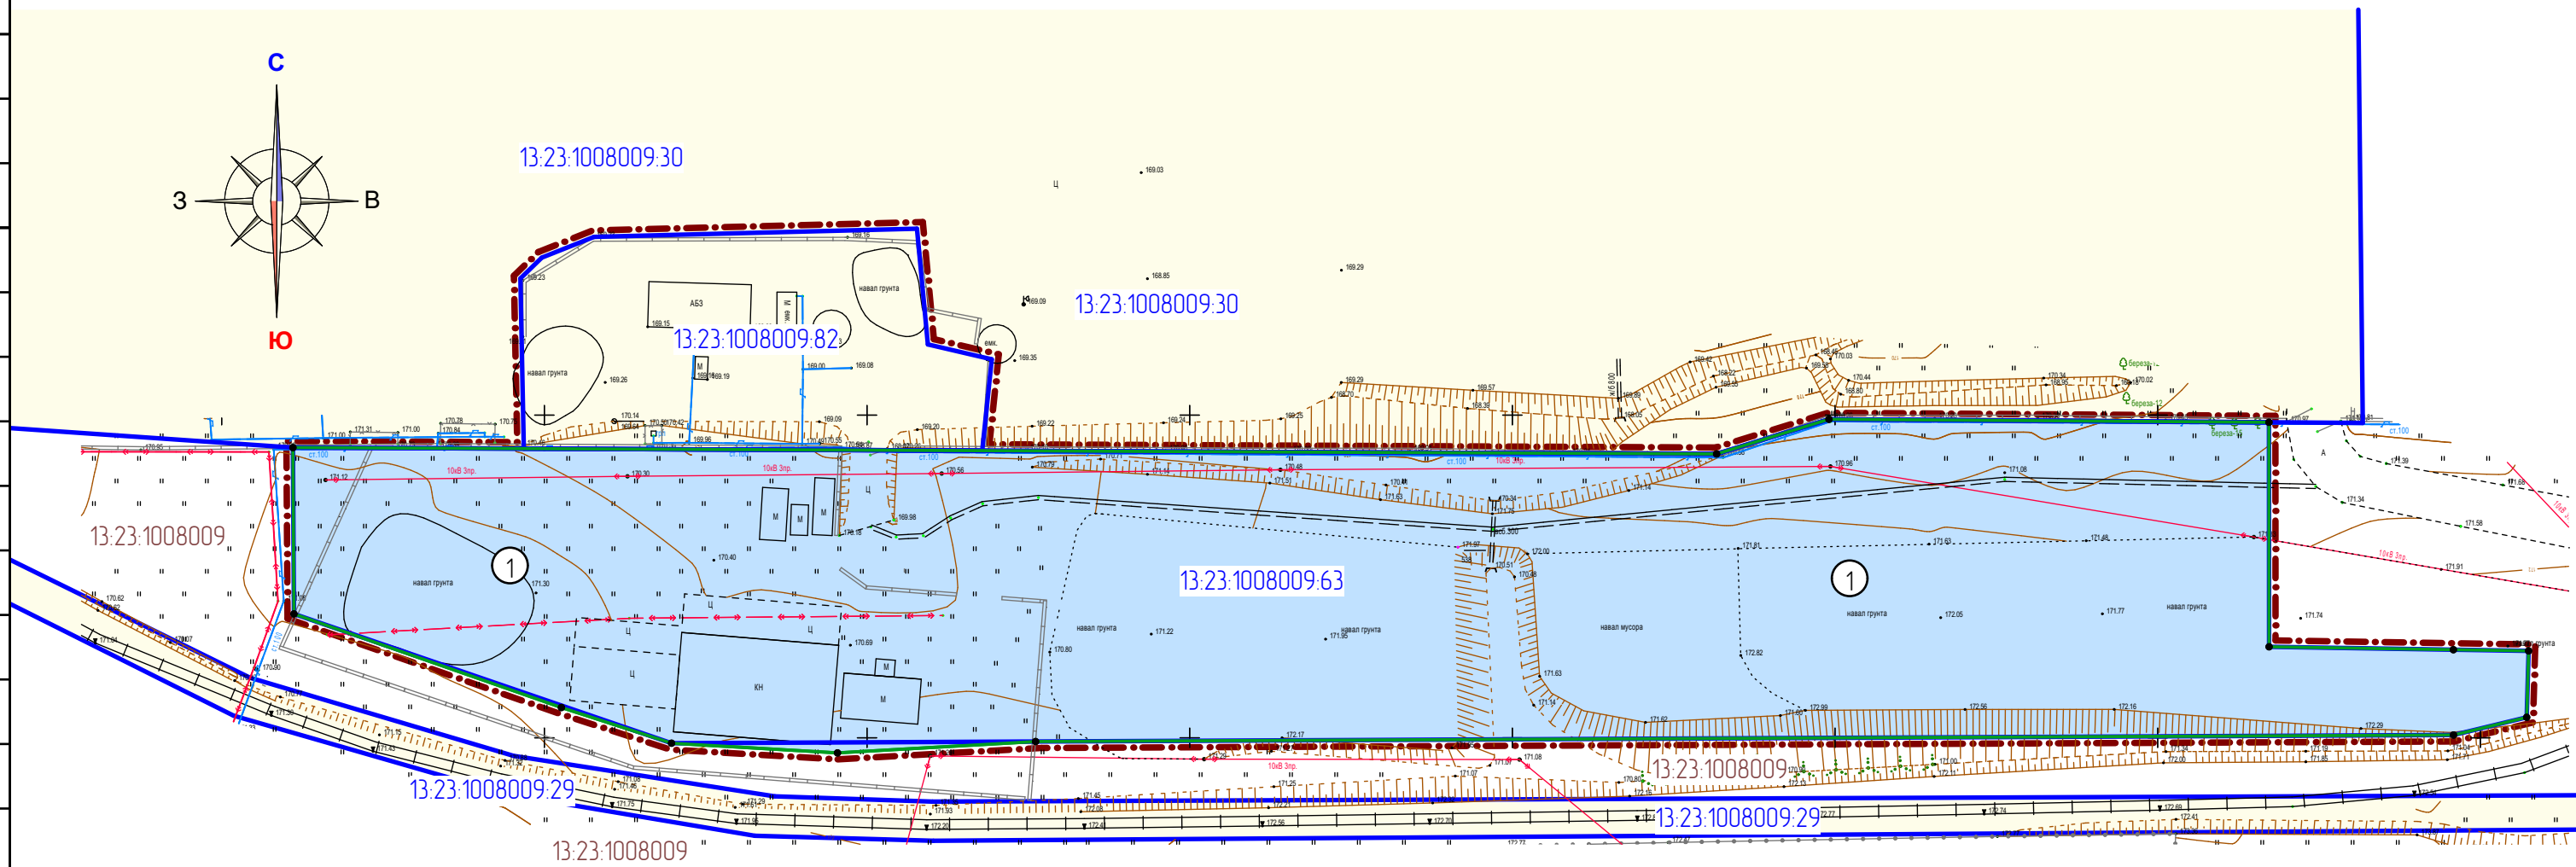

Примечание:
Перед проведением кадастровых работ по образованию земельного участка необходимо привести вид разрешенного использования исходного земельного участка в соответствии с ПРАВИЛАМИ ЗЕМЛЕПОЛЬЗОВАНИЯ И ЗАСТРОЙКИ ГОРОДСКОГО ОКРУГА САРАНСК

Характеристики образуемых земельных участков (1 этап)

Условный номер земельного участка по проекту межевания территории	Наименование вида разрешенного использования земельного участка	Площадь земельного участка, кв.м.	Возможный способ образования земельного участка
1	Склады	14075	Образование при перераспределении

Характеристика земельных участков, зарегистрированных в едином государственном реестре недвижимости

№ п/п	Кадастровый номер земельного участка	Вид права/Обременение	Правообладатель	Местоположение (адрес) участка	Площадь исходного участка, м²	Категория земель	Вид разрешенного использования
1	13.23.1008009.30	не зарегистрировано / Аренда	данные о правообладателе отсутствуют / Акционерное общество "Мордовспецстрой"	Местоположение установлено относительно ориентира, расположенного в границах участка. Почтовый адрес ориентира: Республика Мордовия, г. Саранск, ул. Промышленная 2-я, д. 1а	88182 +/-104	Земли населенных пунктов	Для размещения производственных помещений
2	13.23.1008009.63	не зарегистрировано / Аренда	данные о правообладателе отсутствуют / Общество с ограниченной ответственностью "Агростроймонтаж"	Местоположение установлено относительно ориентира, расположенного в границах участка. Почтовый адрес ориентира: Республика Мордовия, г. Саранск, ул. Промышленная 2-я, уч. 1В	14020 +/-41	Земли населенных пунктов	Для размещения объекта материально-технического снабжения, сбыта и заготовок (склада)
3	13.23.1008009.82	Сведения отсутствуют	Сведения отсутствуют	Местоположение установлено относительно ориентира, расположенного в границах участка. Почтовый адрес ориентира: Республика Мордовия, г. Саранск, ул. Промышленная 2-я	2204 +/-16	Земли населенных пунктов	склады

Примечание:

Граница элемента планировочной структуры не показана в связи с ее отсутствием на проектируемой территории
Красные линии не показаны в связи с их отсутствием на проектируемой территории
Линии отступа от красных линий не показаны в связи с их отсутствием на проектируемой территории

					68/2020-ПП		ГП			
Изм.	Кол.лч.	Лист	И. док.	Подпись	Дата	Внесение изменений в документацию по планировке территории, ограниченной автодорогой на Ульяновск, улицами 1-я Промышленная и 2-я Промышленная г. Саранск, включая проект межевания, в части изменения планировки территории (Проект планировки территории, проект межевания территории) земельного участка с кадастровым номером 13.23.1008009.63, расположенного в районе ул. 2-я Промышленная г. Саранска, земельного участка №				
						Основная часть проекта межевания территории		стадия	лист	листов
								РП	ПМ-1	12
						Чертеж межевания территории (1 этап) М 1:1.000		ООО "Региональный научно-исследовательский информационный центр"		