


Условные обозначения:	
	- граница территории, в отношении которой осуществляется подготовка проекта планировки
	- граница земельных участков, учтенных в едином государственном реестре недвижимости
13.23.0910238.7	- кадастровый номер земельного участка
13.23.0910238	- номер кадастрового квартала
Существующие территории:	
	- территории земельных участков зарегистрированных в государственном кадастре недвижимости
Проектируемые территории:	
	- территории образуемых земельных участков
	- угловые точки образуемых земельных участков

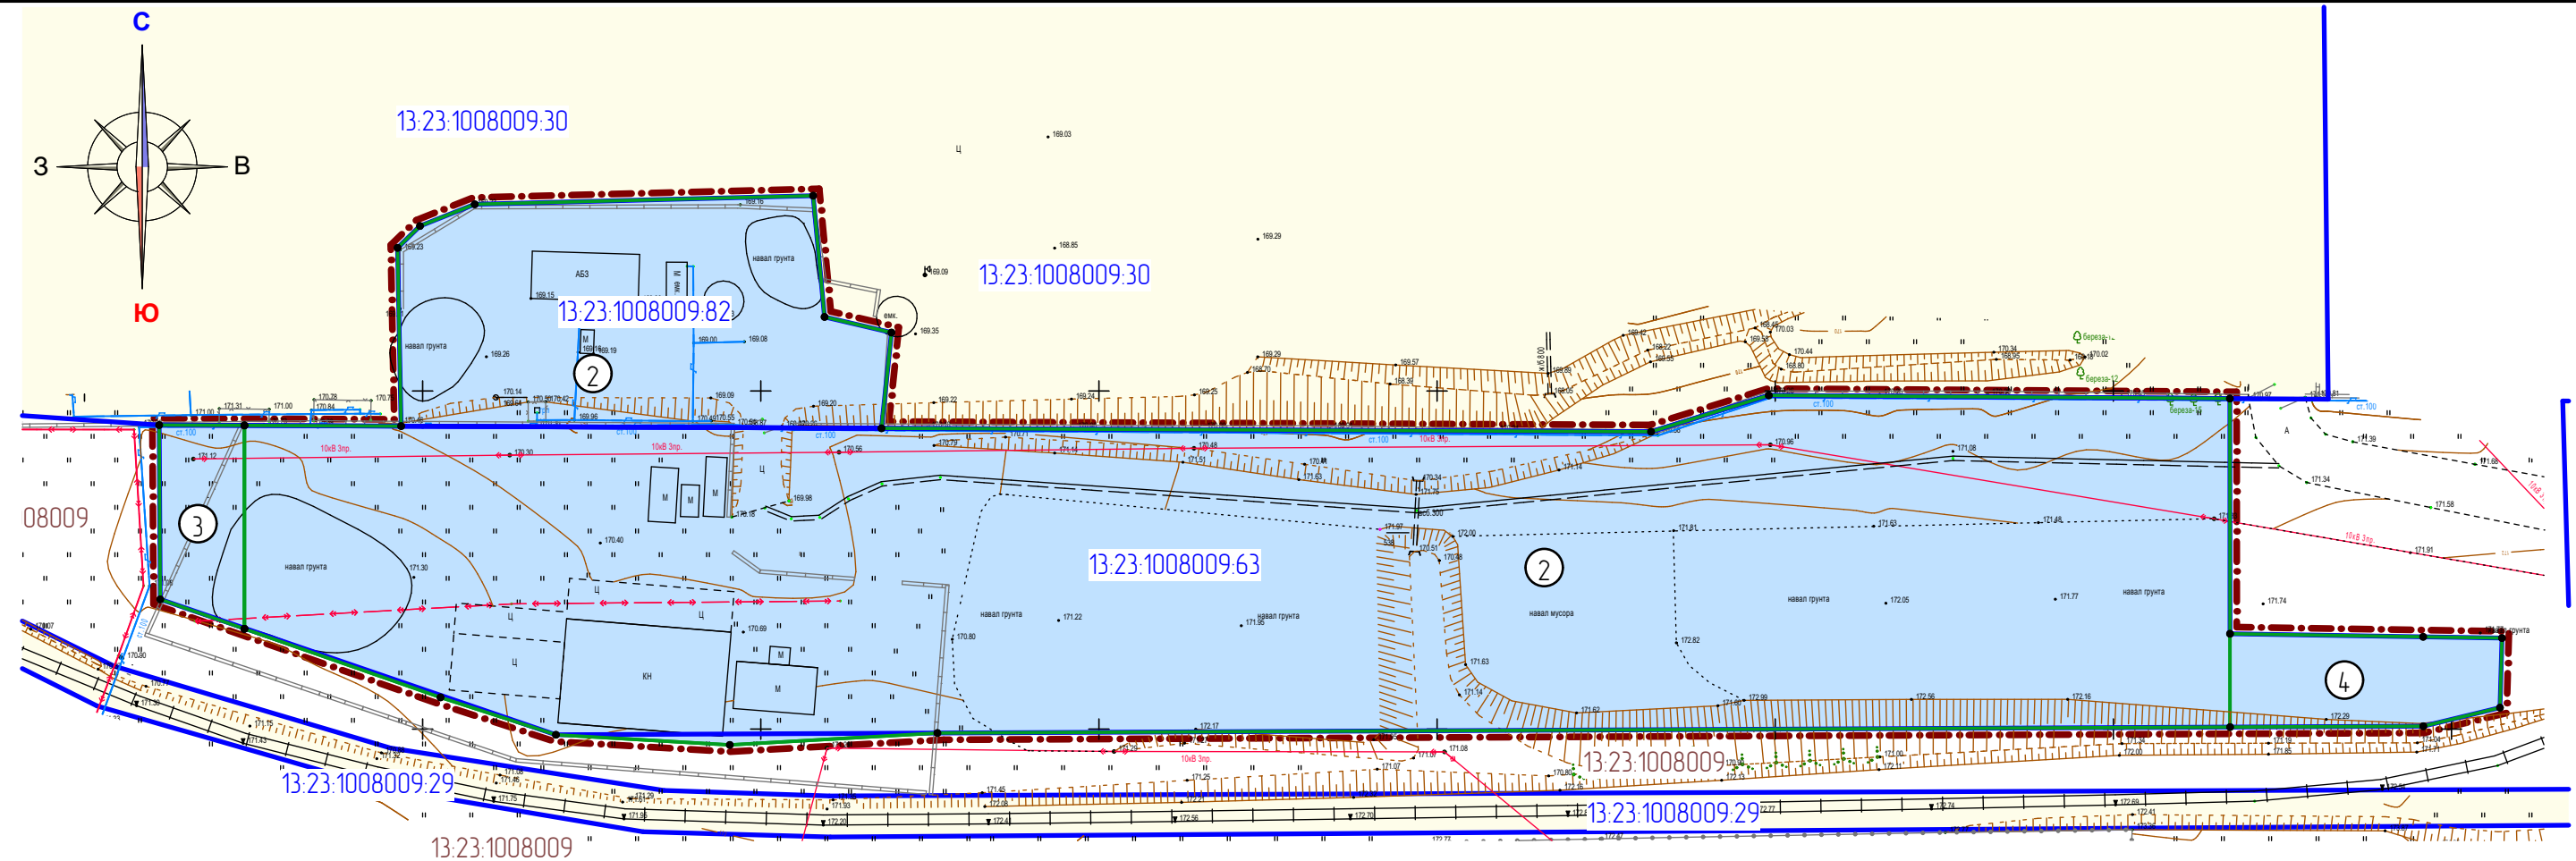

Примечание:
Перед проведением кадастровых работ по образованию земельных участков необходимо привести виды разрешенного использования исходных земельных участков в соответствие с ПРАВИЛАМИ ЗЕМЛЕПОЛЬЗОВАНИЯ И ЗАСТРОЙКИ ГОРОДСКОГО ОКРУГА САРАНСК

Характеристики образуемых земельных участков (2 этап)

Условный номер земельного участка по проекту межевания территории	Наименование вида разрешенного использования земельного участка	Площадь земельного участка, кв.м.	Возможный способ образования земельного участка
2	Склады	15409	Образование при перераспределении
3	Земельные участки (территории) общего пользования	350	Образование при перераспределении
4	Земельные участки (территории) общего пользования	521	Образование при перераспределении

Характеристика земельных участков, зарегистрированных в едином государственном реестре недвижимости

№ п/п	Кадастровый номер земельного участка	Вид права/Обременение	Правообладатель	Местоположение (адрес) участка	Площадь исходного участка, м²	Категория земель	Вид разрешенного использования
1	13.23.1008009.30	не зарегистрировано / Аренда	данные о правообладателе отсутствуют / Акционерное общество "Мордовспецстрой"	Местоположение установлено относительно ориентира, расположенного в границах участка. Почтовый адрес ориентира: Республика Мордовия, г. Саранск, ул. Промышленная 2-я, д. 1а	88182 +/-104	Земли населенных пунктов	Для размещения производственных помещений
2	13.23.1008009.63	не зарегистрировано / Аренда	данные о правообладателе отсутствуют / Общество с ограниченной ответственностью "Агростроймонтаж"	Местоположение установлено относительно ориентира, расположенного в границах участка. Почтовый адрес ориентира: Республика Мордовия, г. Саранск, ул. Промышленная 2-я, уч. 1В	14020 +/-41	Земли населенных пунктов	Для размещения объекта материально-технического снабжения, сбыта и заготовок (склада)
3	13.23.1008009.82	Сведения отсутствуют	Сведения отсутствуют	Местоположение установлено относительно ориентира, расположенного в границах участка. Почтовый адрес ориентира: Республика Мордовия, г. Саранск, ул. Промышленная 2-я	2204 +/-16	Земли населенных пунктов	склады

Примечание:

Граница элемента планировочной структуры не показана в связи с ее отсутствием на проектируемой территории
Красные линии не показаны в связи с их отсутствием на проектируемой территории
Линии отступа от красных линий не показаны в связи с их отсутствием на проектируемой территории

						68/2020-ПП			ГП		
Изм.	Кол.лч.	Лист	И. док.	Подпись	Дата	Внесение изменений в документацию по планировке территории, ограниченной автодорогой на Ульяновск, ул.Июна 1-я Промышленная и 2-я Промышленная г. Саранска, включая проект межевания, в части изменения планировки территории (Проект планировки территории, проект межевания территории) земельного участка с кадастровым номером 13.23.1008009.63, расположенного в районе ул. 2-я Промышленная г. Саранска, земельный участок 1В					
						Основная часть проекта межевания территории			стадия	лист	листов
						Инженер			РП	ПМ-2	12
						Чертеж межевания территории (2 этап) М 1:1.000			ООО "Региональный научно-исследовательский информационный центр"		