


Условные обозначения:	
Границы:	
	- граница проектируемой территории
	- существующие красные линии
	- существующие линии отступа от красных линий
	- граница земельных участков зарегистрированных в едином государственном реестре недвижимости
	- граница кадастрового квартала
	- граница существующего элемента планировочной структуры
33	- кадастровый номер земельного участка
13.23.1109211	- номер кадастрового квартала
Существующие территории:	
	- существующее асфальтобетонное покрытие
Существующие объекты:	
	- существующие объекты торговли
• 17	- поворотные точки границ проектируемой территории

Перечень координат характерных точек границ территории, в отношении которой утвержден проект межевания

№ точки	Координата X	Координата Y	№ точки	Координата X	Координата Y
1	392789.65	1295917.09	8	392788.13	1295882.73
2	392769.37	1295915.57	9	392823.07	1295885.38
3	392770.00	1295907.13	10	392819.30	1295936.23
4	392772.52	1295908.78	11	392784.93	1295933.62
5	392790.17	1295910.11	12	392785.70	1295921.23
6	392791.20	1295896.39	13	392789.39	1295920.57
7	392787.37	1295895.08			

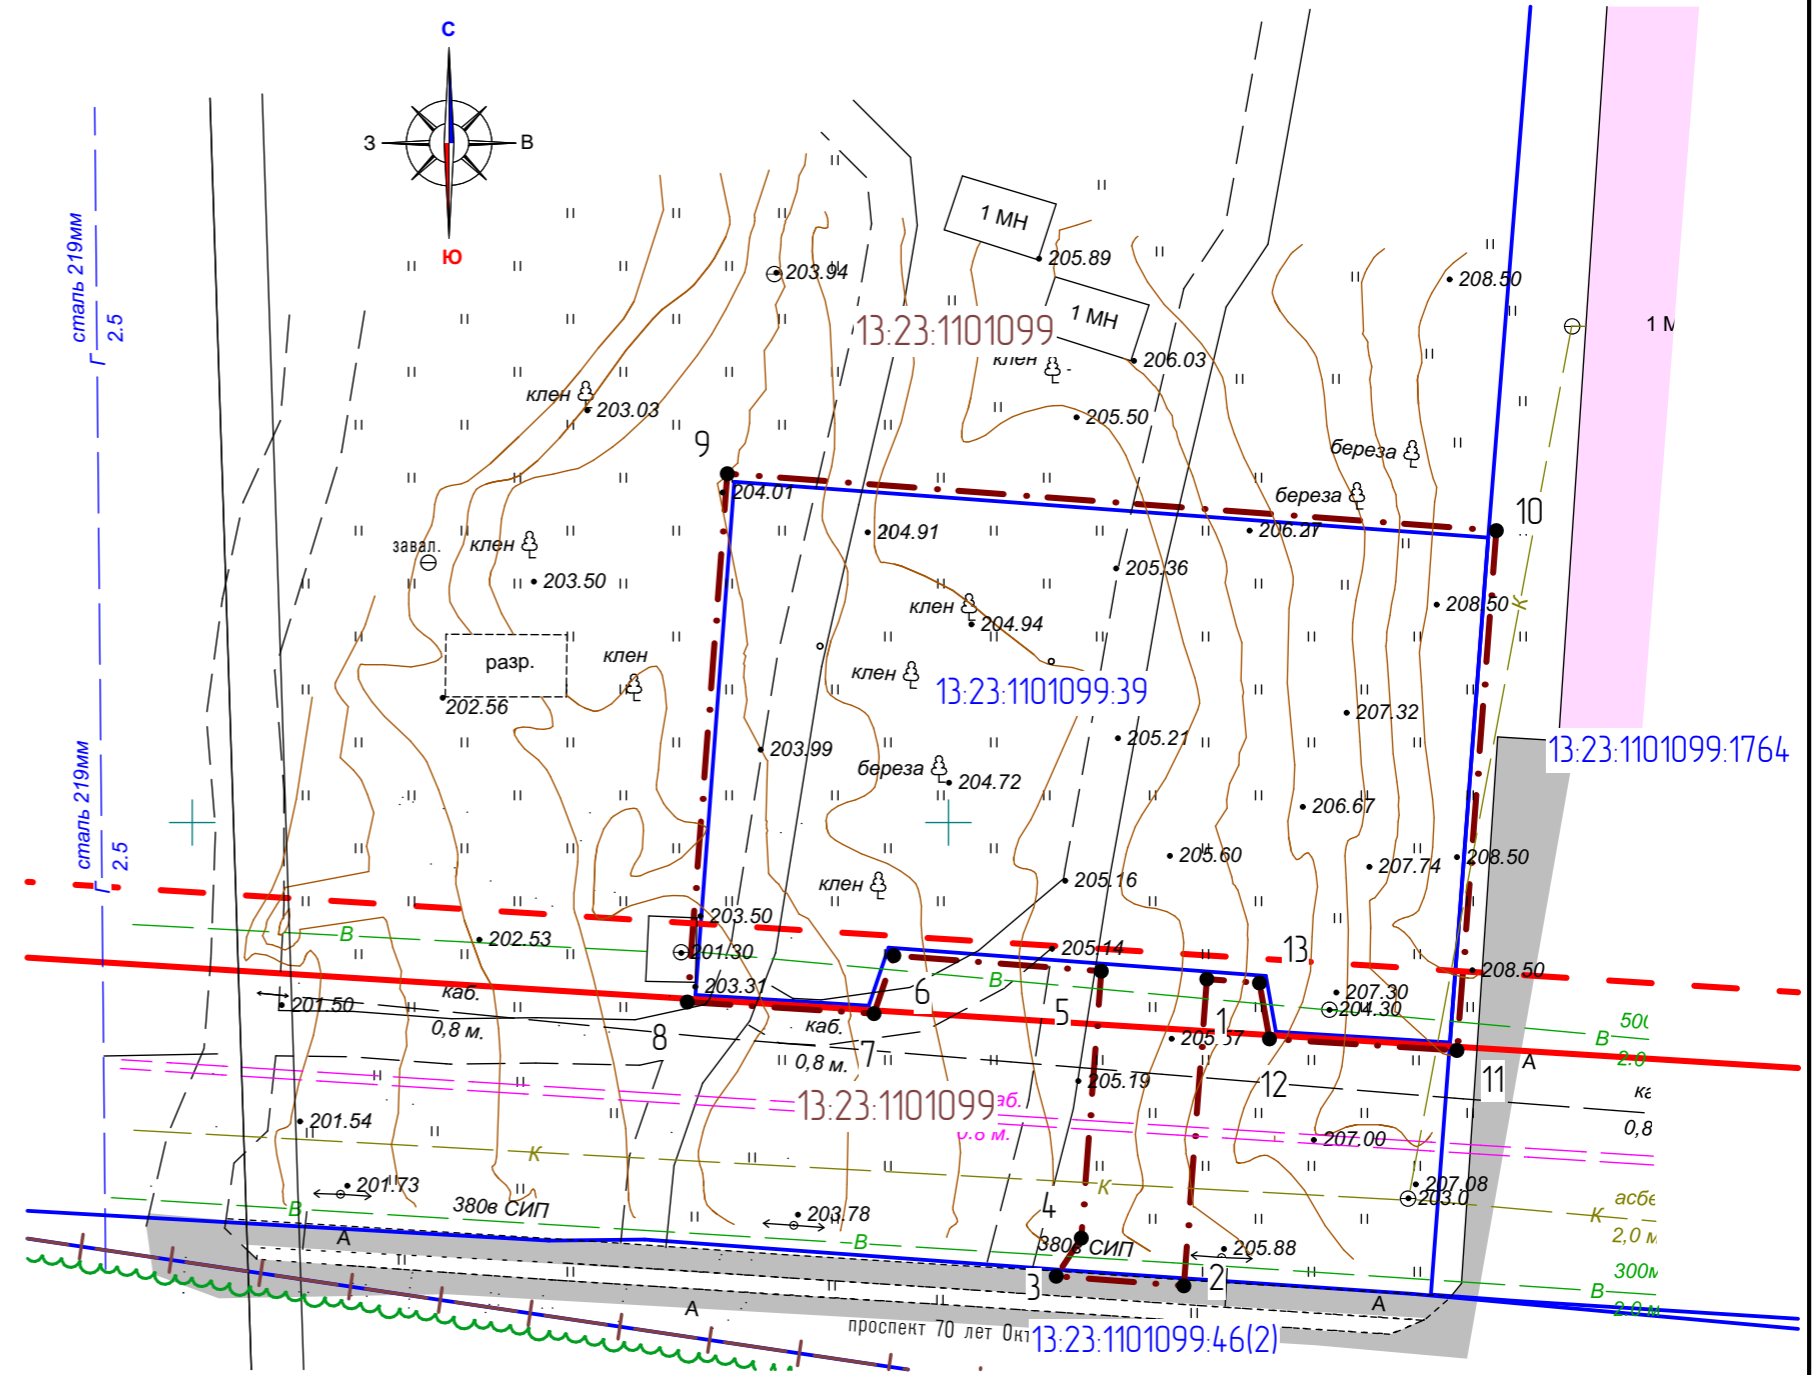

Характеристика земельных участков, зарегистрированных в едином государственном реестре недвижимости

№ п/п	Кадастровый номер земельного участка	Вид права/Обременение	Правообладатель	Местоположение (адрес) участка	Категория земель	Вид разрешенного использования	Площадь исходного участка, м²
1	13.23.1101099.39	Сведения отсутствуют	Сведения отсутствуют	Местоположение установлено относительно ориентира, расположенного в границах участка. Почтовый адрес ориентира: Республика Мордовия, г Саранск, пр-кт 70 лет Октября	Земли населенных пунктов	Для размещения объекта бытового обслуживания (стационарной АЗС)	1589 +/-14

Изм.	Кол.ч.	Лист	N док.	Подпись	Дата	142/2020-ПП ГП		
Н. контр.	Ланкина Ю.А.					Материалы по обоснованию проекта межевания территории		
Инженер	Асташов М.А.					стадия	лист	листо
						РП	ПМ-2	11
Чертеж границ существующих земельных участков. Чертеж местоположения существующих объектов капитального строительства М 1:500						ООО "Региональный научно-исследовательский информационный центр"		