


Условные обозначения:	
Границы:	
	- граница территории, в отношении которой осуществляется подготовка проекта планировки
	- граница существующего элемента планировочной структуры
	- существующие красные линии
	- существующие линии отступа от красных линий
	- граница зоны планируемого размещения объектов капитального строительства местного значения
Существующие объекты:	
	- существующие объекты торговли
Проектируемые объекты:	
	- проектируемый объект бытового обслуживания
Существующие территории:	
	- существующее асфальтобетонное покрытие
Проектируемые элементы благоустройства:	
	- проектируемое асфальтовое покрытие
	- проектируемые парковки
	- проектируемые пешеходные дорожки
	- элементы благоустройства (озеленение территории)
	- проектируемое ограждение территории

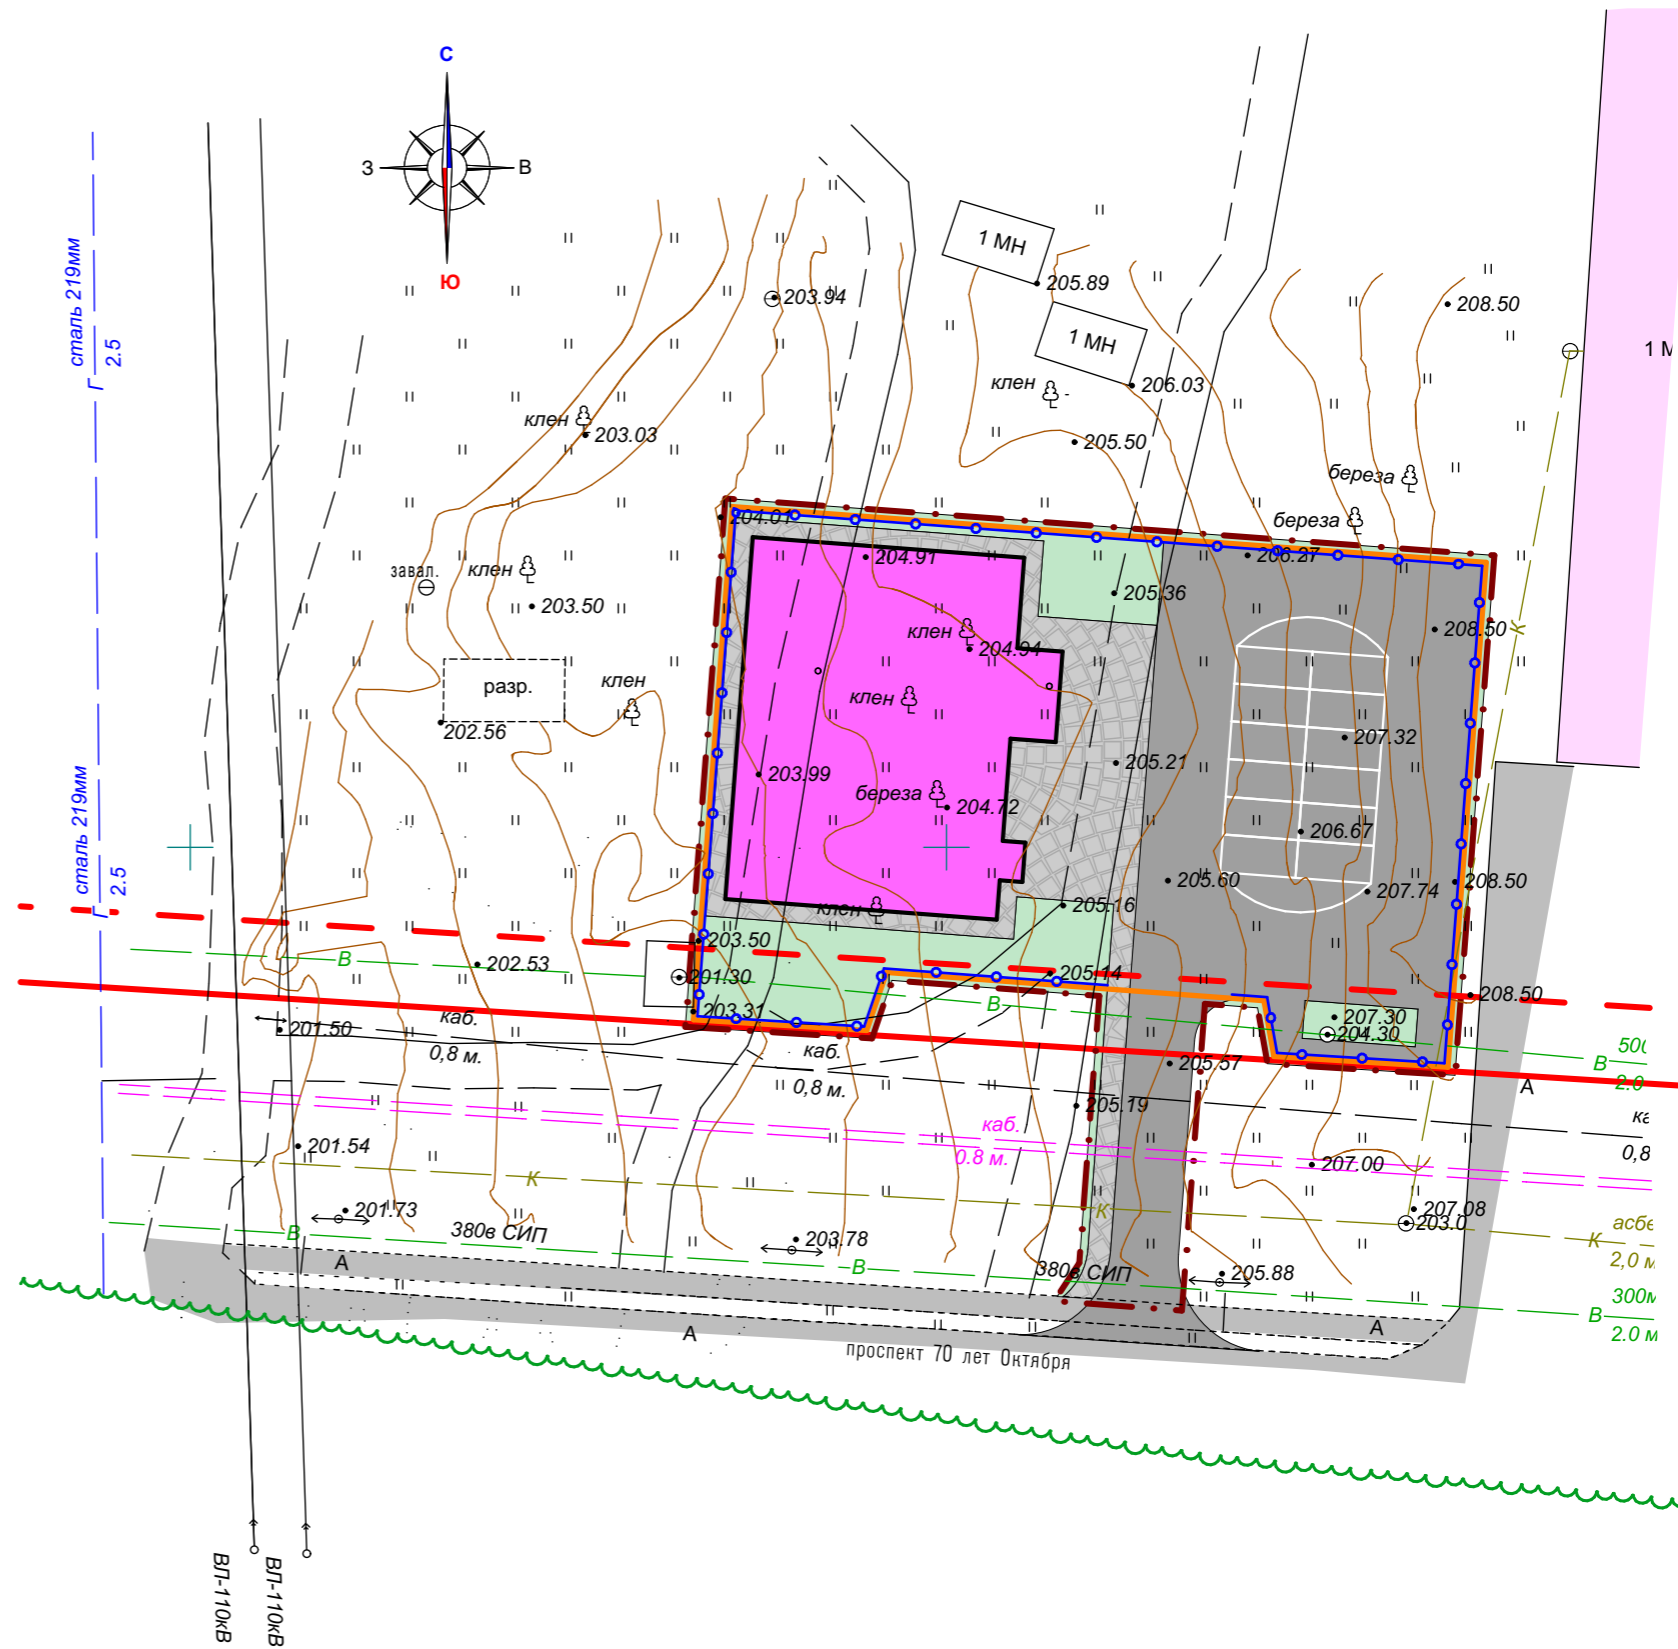

Изм.	Кол.ч.	Лист	N док.	Подпись	Дата	142/2020-ПП			ГП
ВНЕСЕНИЕ ИЗМЕНЕНИЙ В ДОКУМЕНТАЦИЮ ПО ПЛАНИРОВКЕ ТЕРРИТОРИИ, ОГРАНИЧЕННОЙ УЛИЦЕЙ Косарева и проспектом 70 лет Октября (восточнее улицы Т.Бидной) в Саранске, включая проект межевания, в части изменения планировки территории (проект планировки территории, проект межевания территории) земельного участка с кадастровым номером 13.23.1101099.39, расположенного в районе проспекта 70 лет Октября для размещения объекта бытового обслуживания (бани)						стадия	лист	листо́в	
N контр.		Ланкина Ю.А.				РП	ПП-1	11	
Инженер		Асташов М.А.				ООО "Региональный научно-исследовательский информационный центр"			
Чертеж планировки территории М 1:500									