


Перечень координат характерных точек границ территории, в отношении которой утвержден проект межевания

№ точки	Координата X	Координата Y
1	393355.3380	1295073.1489
2	393222.2167	1294937.9959
3	393144.3694	1295015.6081
4	393278.4964	1295150.1409

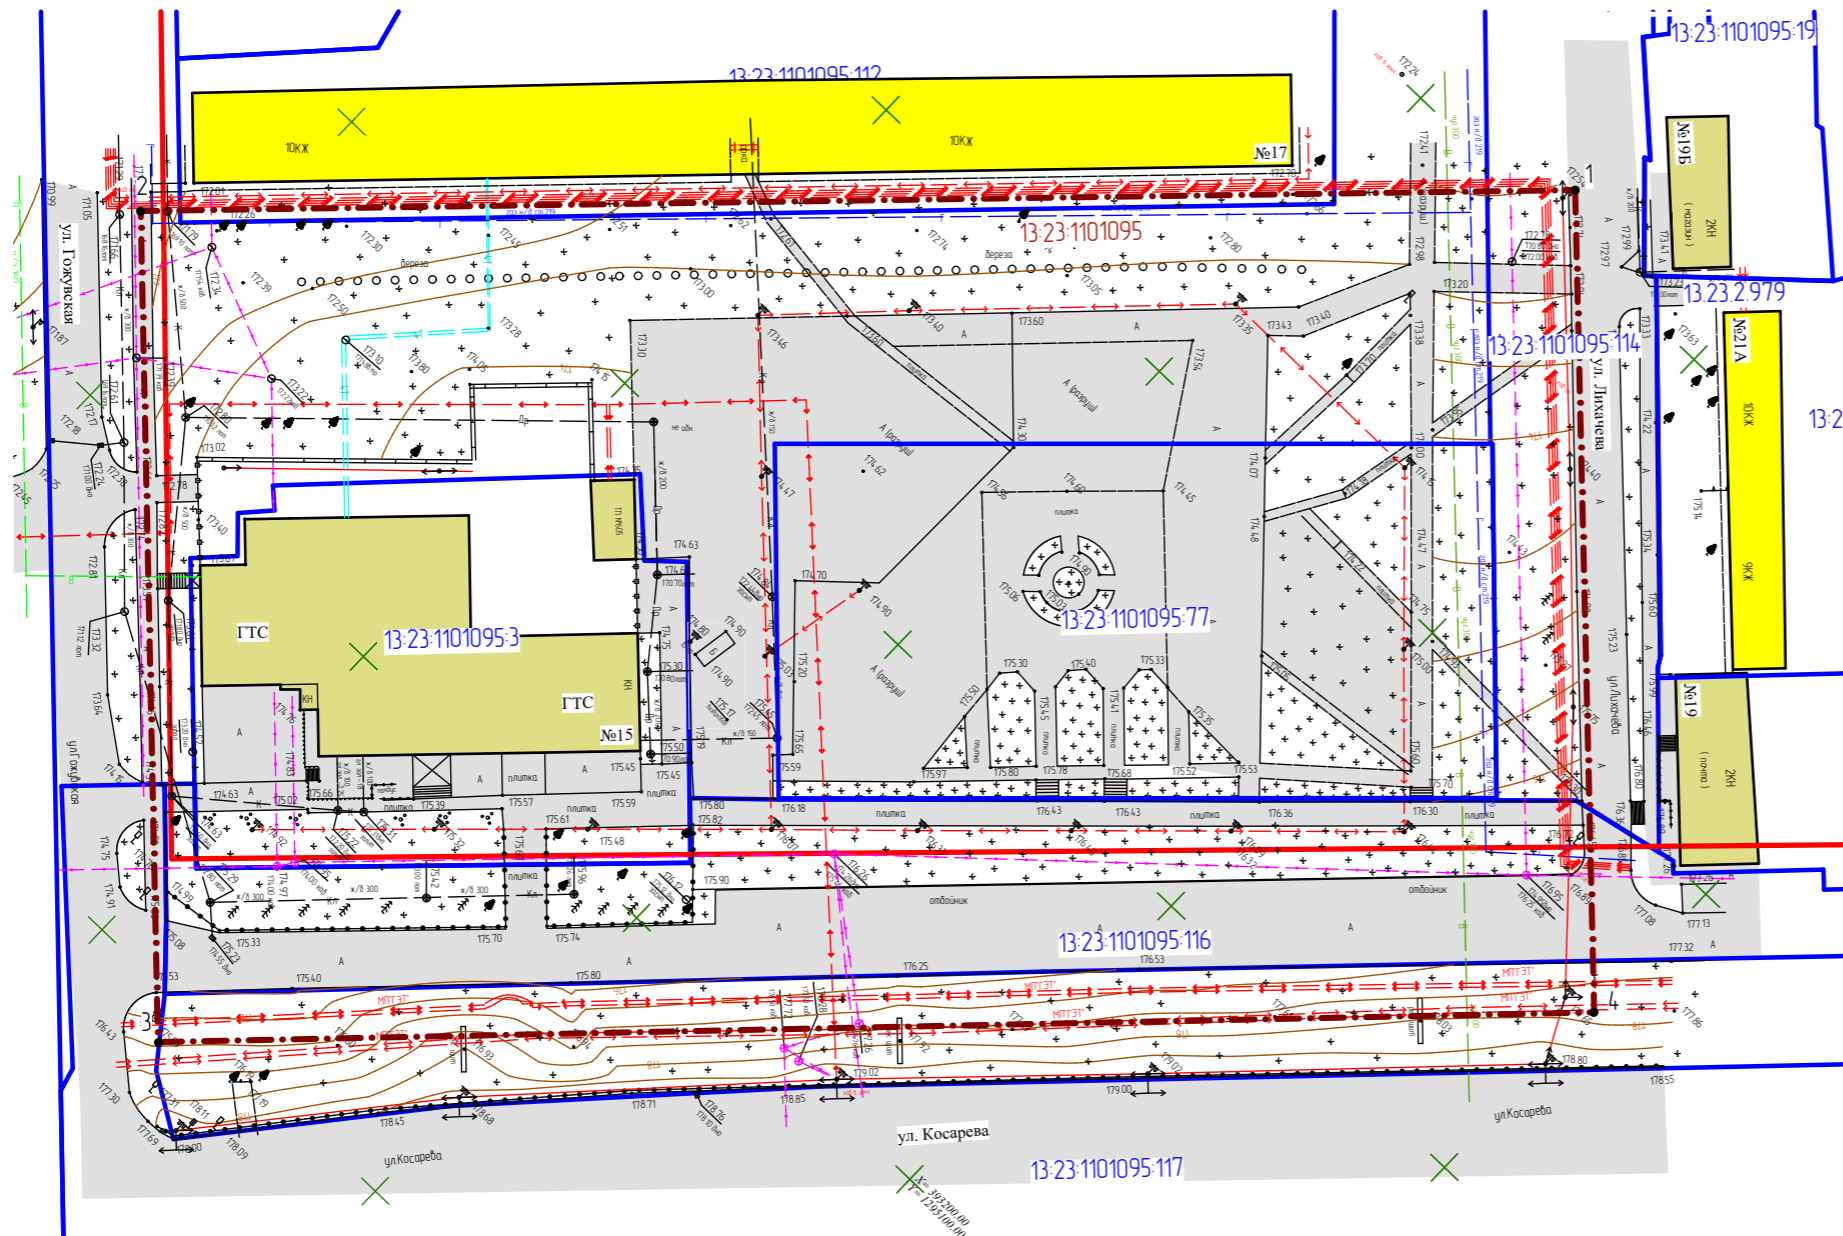

Условные обозначения:	
	- граница территории, в отношении которой осуществляется подготовка проекта планировки
	- граница земельных участков, зарегистрированных в едином государственном реестре недвижимости
	- существующие красные линии
	13-23-0910238.7 - кадастровый номер земельного участка
	13-23-0910238 - номер кадастрового квартала
Существующие территории:	
	- существующее асфальтовое покрытие
Существующие объекты:	
	- существующие нежилые здания и сооружения
	- существующие жилые здания
	7 - угловые точки границ проектируемой территории

Характеристика земельных участков, зарегистрированных в едином государственном реестре недвижимости

№ п/п	Кадастровый номер земельного участка	Вид права / Обременение	Правообладатель	Местоположение (адрес) участка	Категория земель	Существующий вид разрешенного использования	Площадь исходного участка, м ²
1	13-23-1101095-77	Не зарегистрировано	Данные о правообладателе отсутствуют	Республика Мордовия, г. Саранск, ул. Косарева	Земли населенных пунктов	Для объектов общественно-делового значения	4448 +/- 23
2	13-23-1101095-116	Собственность	Городской округ Саранск	Республика Мордовия, г. Саранск, ул. Косарева (параллельные) (от ул. Гожувская до ул. Сушинского)	Земли населенных пунктов	Для размещения улиц и дорог	9664 +/- 34
3	13-23-1101095-114	Собственность	Городской округ Саранск	Республика Мордовия, г. Саранск, ул. Лихачева	Земли населенных пунктов	Для размещения улиц и дорог	16 473

Примечание: Линии отступа от красных линий в целях определения мест допустимого размещения зданий, строений, сооружений совпадает с красной линией.

						146/ 2020-ПП			ГП		
Изм.	Кол.уч.	Лист	N док.	Подпись	Дата	ВНЕСЕНИЕ ИЗМЕНЕНИЙ В ДОКУМЕНТАЦИЮ ПО ПЛАНИРОВКЕ ТЕРРИТОРИИ, ОГРАНИЧЕННОЙ УЛИЦАМИ СУЩИНСКОГО, КОСАРЕВА, ГОЖУДСКАЯ Г.САРАНСКА, ВКЛЮЧАЯ ПРОЕКТ МЕЖЕВАНИЯ, В ЧАСТИ ИЗМЕНЕНИЯ ПЛАНИРОВКИ ТЕРРИТОРИИ (ПРОЕКТ ПЛАНИРОВКИ ТЕРРИТОРИИ, ПРОЕКТ МЕЖЕВАНИЯ ТЕРРИТОРИИ) ЗЕМЕЛЬНОГО УЧАСТКА С КАДАСТРОВЫМ НОМЕРОМ 13-23-1101095-77, РАСПОЛОЖЕННОГО В РАЙОНЕ УЛ. КОСАРЕВА Г.САРАНСКА					
Н. контр.		Ланкина Ю.А.									
Инженер		Тюрин М.В.				Материалы по обоснованию проекта межевания территории			стадия	лист	листов
									РП	ПМ-2	10
						Чертеж границ существующих земельных участков. Чертеж местоположения существующих объектов капитального строительства М 1 : 1 000			ООО "Региональный научно-исследовательский информационный центр"		