


Условные обозначения

Границы:

	- граница проектируемой территории
	- красные линии
	- линии отступа от красных линий
	- граница земельных участков, поставленных на государственный кадастровый учет
	- кадастровый номер земельного участка, объекта капитального строительства
	- кадастровый номер квартала
	- номер поворотной точки
Существующие территории:	
	- улично-дорожная сеть
Существующие объекты:	
	- территория земельных участков, поставленных на государственный кадастровый учет
	- существующие здания многоквартирных жилых домов
	- существующие здания нежилых домов

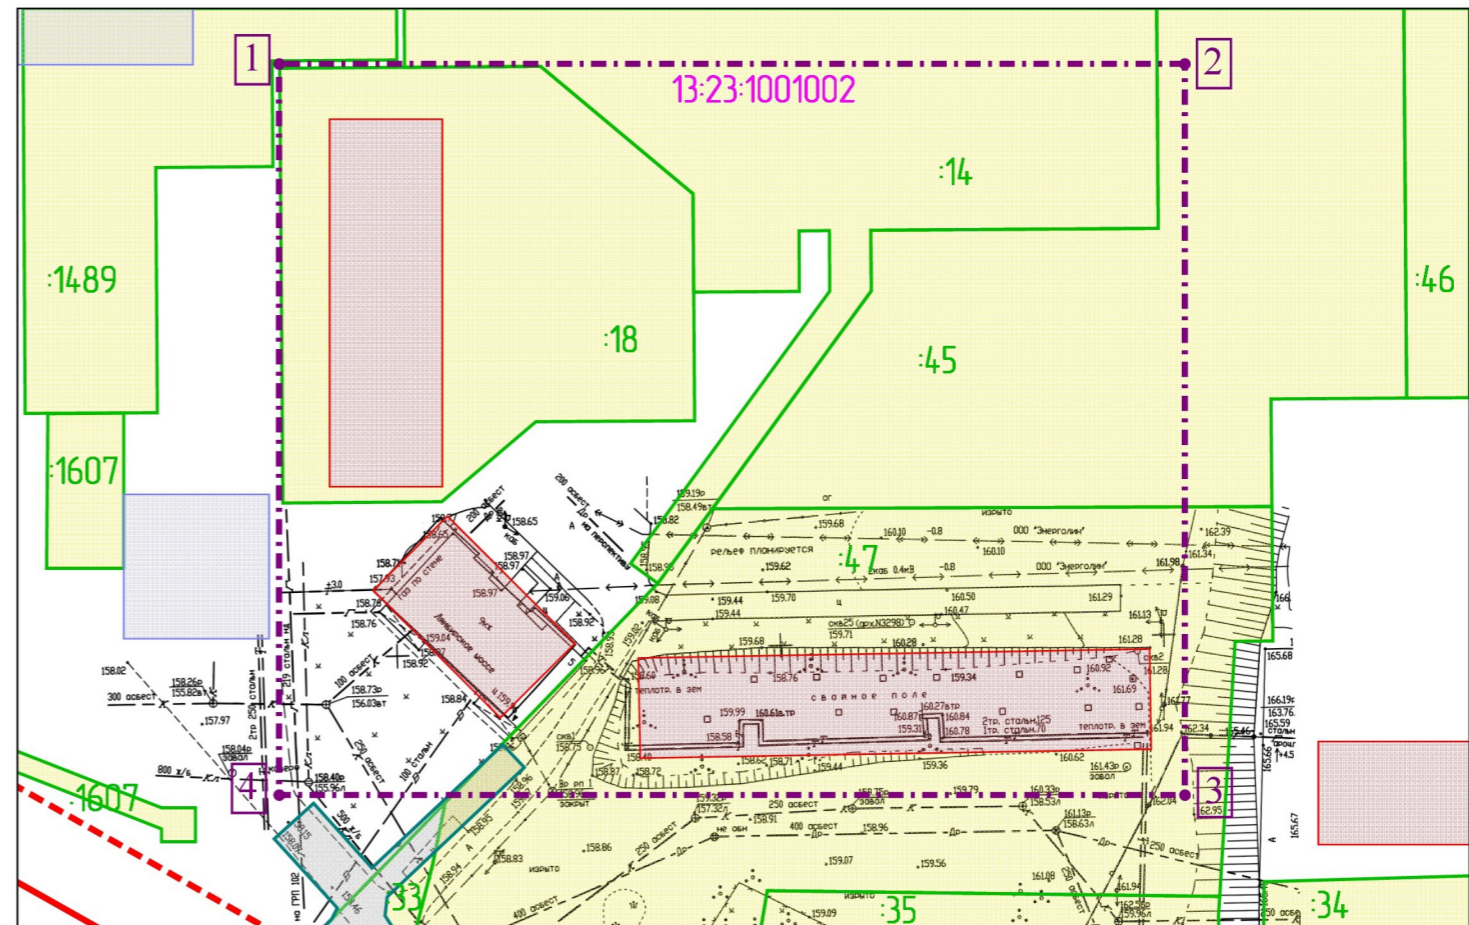

Характеристики земельных участков, зарегистрированных в ЕГРН в границах проектирования

Кадастровый номер	Местоположение (адрес)	Площадь земельного участка	Вид разрешенного использования	Вид права	Правообладатель	Категория земель
13:23:1001002:47	Республика Мордовия, г.Саранск, Лямбирское шоссе, д. 7	6052 кв.м.	для размещения многоквартирного дома	долевая собственность	жильцы МКД	Земли населенных пунктов
13:23:1001002:14	Республика Мордовия, г.Саранск, ул. Солнечная, 7, корп. 1	7107 кв.м.	для размещения многоквартирного дома	долевая собственность	жильцы МКД	Земли населенных пунктов
13:23:1001002:18	Республика Мордовия, г.Саранск, Лямбирское шоссе, 5, корп. 1	4569 кв.м.	для размещения многоквартирного дома	долевая собственность	жильцы МКД	Земли населенных пунктов
13:23:1001002:45	Республика Мордовия, г.Саранск, ул. Солнечная, 6 "Б" микрорайон	3704 кв.м.	для комплексного освоения в целях многоэтажного жилищного строительства	долевая собственность	жильцы МКД	Земли населенных пунктов

Ведомость координат границ проектирования

№ п/п	координата X	координата Y
1	396 942,68	1 289 022,33
2	396 942,68	1 289 142,08
3	396 846,00	1 289 142,08
4	396 846,00	1 289 022,33

Изм.	Колу.	Лист	Издок.	Подпись	Дата				
						Внесение изменений в документацию по планировке территории 6 «Б» микрорайона, ограниченного ул. Солнечная, ул. Пушкина, ул. Веселобского, Лямбирским шоссе 2. Саранска, включая проект межевания, в части изменения планировки территории (проект межевания территории) земельных участков, расположенных в районе многоквартирных жилых домов №5 и №5, корп.1 по Лямбирскому шоссе 2. Саранска			
Директор	Вабилов В.В.					Материалы по обоснованию проекта межевания территории	Стадия	лист	листов
ГИП	Кочетков Д.В.						РП	ПМ-4	4
Исполнил	Фомин Н.М.						МП "Кадастр"		
						Чертеж границ существующих земельных участков Чертеж местоположения существующих объектов капитального строительства Масштаб 1:1000			

Взам. инв. №	
Подп. и дата	
Инв. № прод.	