


Технические характеристики:
 - жилых этажей 10
 - жилая площадь 4429 м²
 - парковочных мест 51

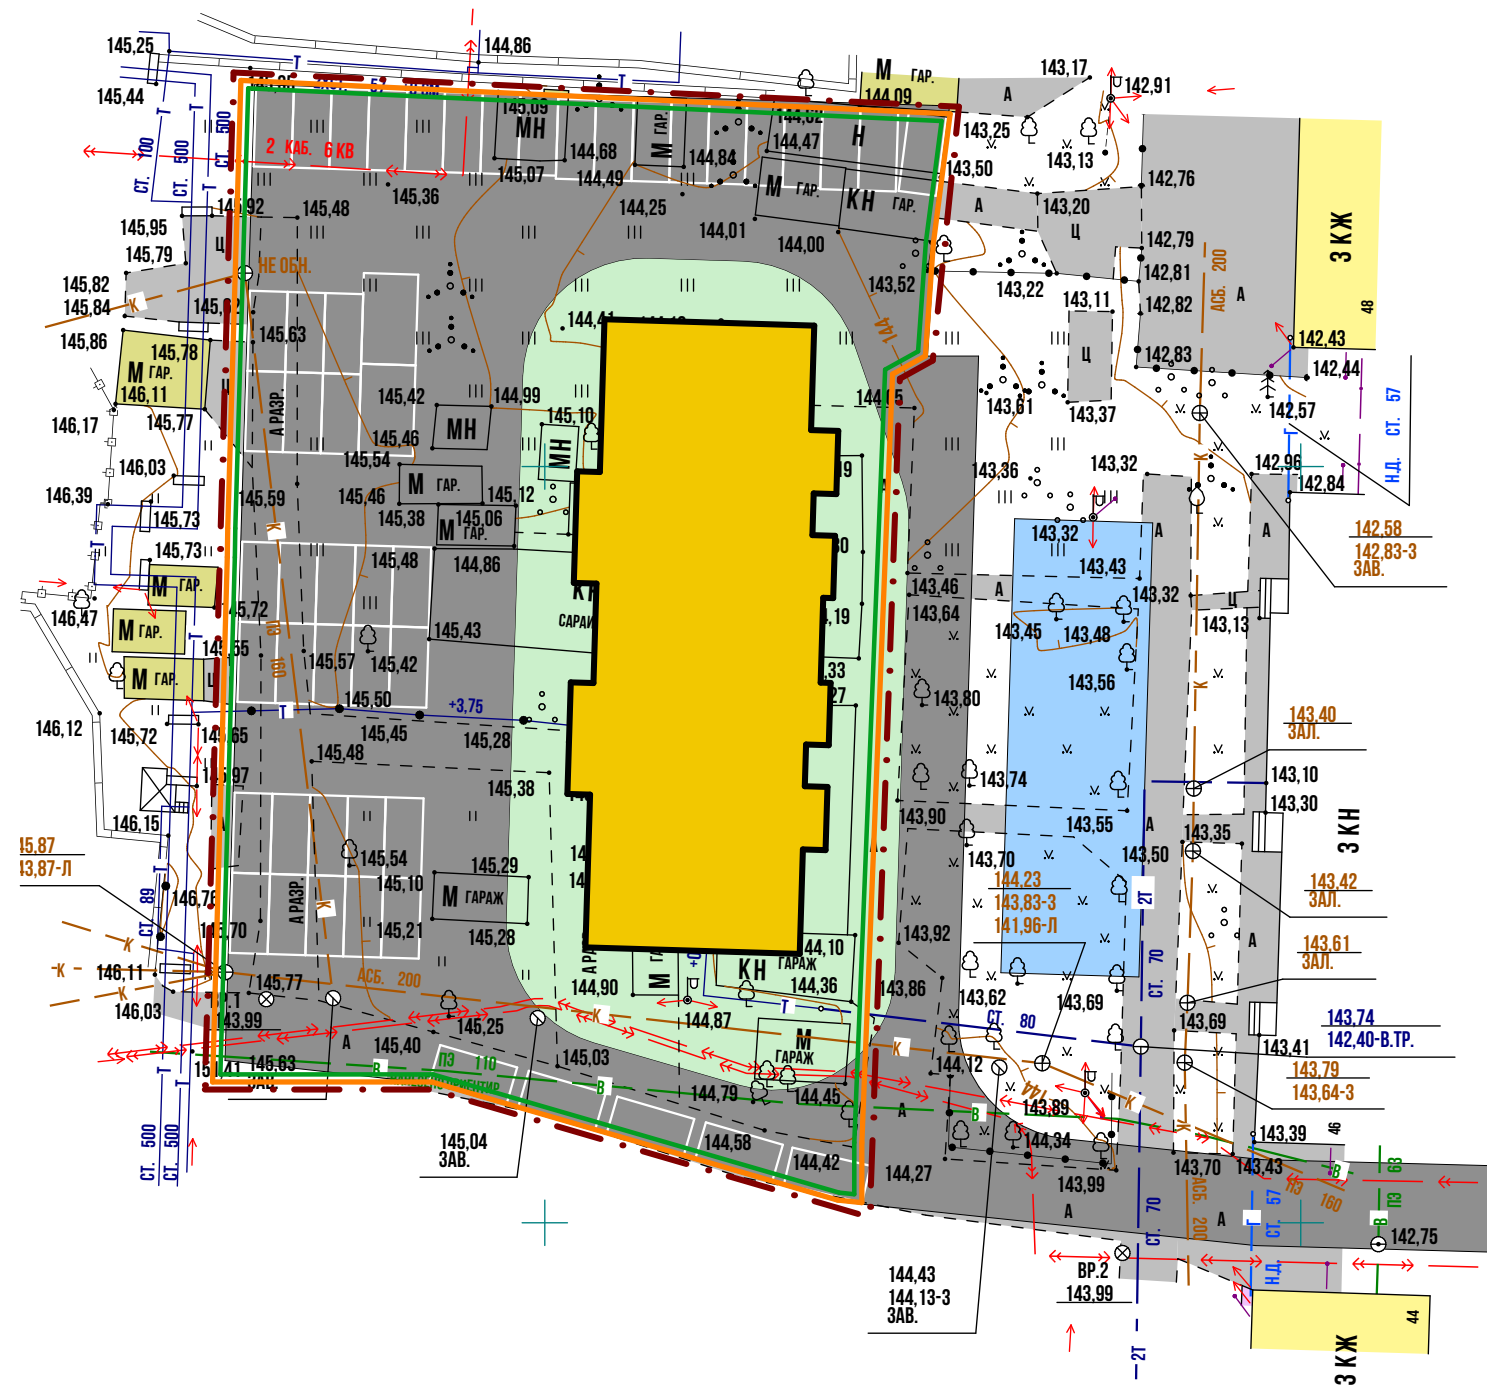

Условные обозначения:

Границы:	
	- граница территории, в отношении которой осуществляется подготовка проекта планировки
	- граница зоны планируемого размещения объектов капитального строительства местного значения
	- граница зоны планируемого размещения многоэтажной жилой застройки
Проектируемые территории:	
	- проектируемое твердое покрытие
	- проектируемые парковки
	- озеленение территории
	- территория дворового благоустройства
Существующие территории:	
	- существующее твердое покрытие
Проектируемые объекты:	
	- проектируемый жилой дом
Существующие объекты:	
	- существующие нежилые здания и сооружения
	- существующие жилые здания

Примечание:
 На проектируемой территории границы элементов планировочной структуры, существующие и устанавливаемые красные линии отсутствуют

						94/2019-ПП			ГП								
Изм.	Кол.уч.	Лист	N док.	Подпись	Дата	ВНЕСЕНИЕ ИЗМЕНЕНИЙ В ДОКУМЕНТАЦИЮ ПО ПЛАНИРОВКЕ ТЕРРИТОРИИ, ОГРАНИЧЕННОЙ ПРОСПЕКТОМ ЛЕНИНА И УЛИЦАМИ ВОСЕНКО, ПРОЛЕТАРСКАЯ, СТРОИТЕЛЬНАЯ 2, САРАНСКА, ВКЛЮЧАЯ ПРОЕКТ МЕЖЕВАНИЯ, В ЧАСТИ ИЗМЕНЕНИЯ ПЛАНИРОВКИ ТЕРРИТОРИИ (ПРОЕКТ ПЛАНИРОВКИ ТЕРРИТОРИИ, ПРОЕКТ МЕЖЕВАНИЯ ТЕРРИТОРИИ) ЗЕМЕЛЬНОГО УЧАСТКА, РАСПОЛОЖЕННОГО В РАЙОНЕ ЖИЛОГО ДОМА № 46 ПО ПРОСПЕКТУ ЛЕНИНА 2, САРАНСКА											
Н. контр						Ланкина Ю.А.						Основная часть проекта планировки территории			стадия	лист	листо́в
															РП	ПП-1	11
Инженер						Тюрин М. В.						Чертеж планировки территории М 1:500			ООО "Региональный научно-исследовательский информационный центр"		