


Характеристика земельных участков, зарегистрированных в едином государственном реестре недвижимости

№ п/п	Кадастровый номер земельного участка	Вид права / Обременение	Практикообладатель	Местоположение (адрес) участка	Категория земель	Существующий вид разрешенного использования	Площадь исходного участка, м²
1	13:23:1005076:133	Собственность	Республика Мордовия	Республика Мордовия, г. Саранск, северо-западная часть г. Саранска	Земли населенных пунктов	коммунальное обслуживание	3134 +/- 20

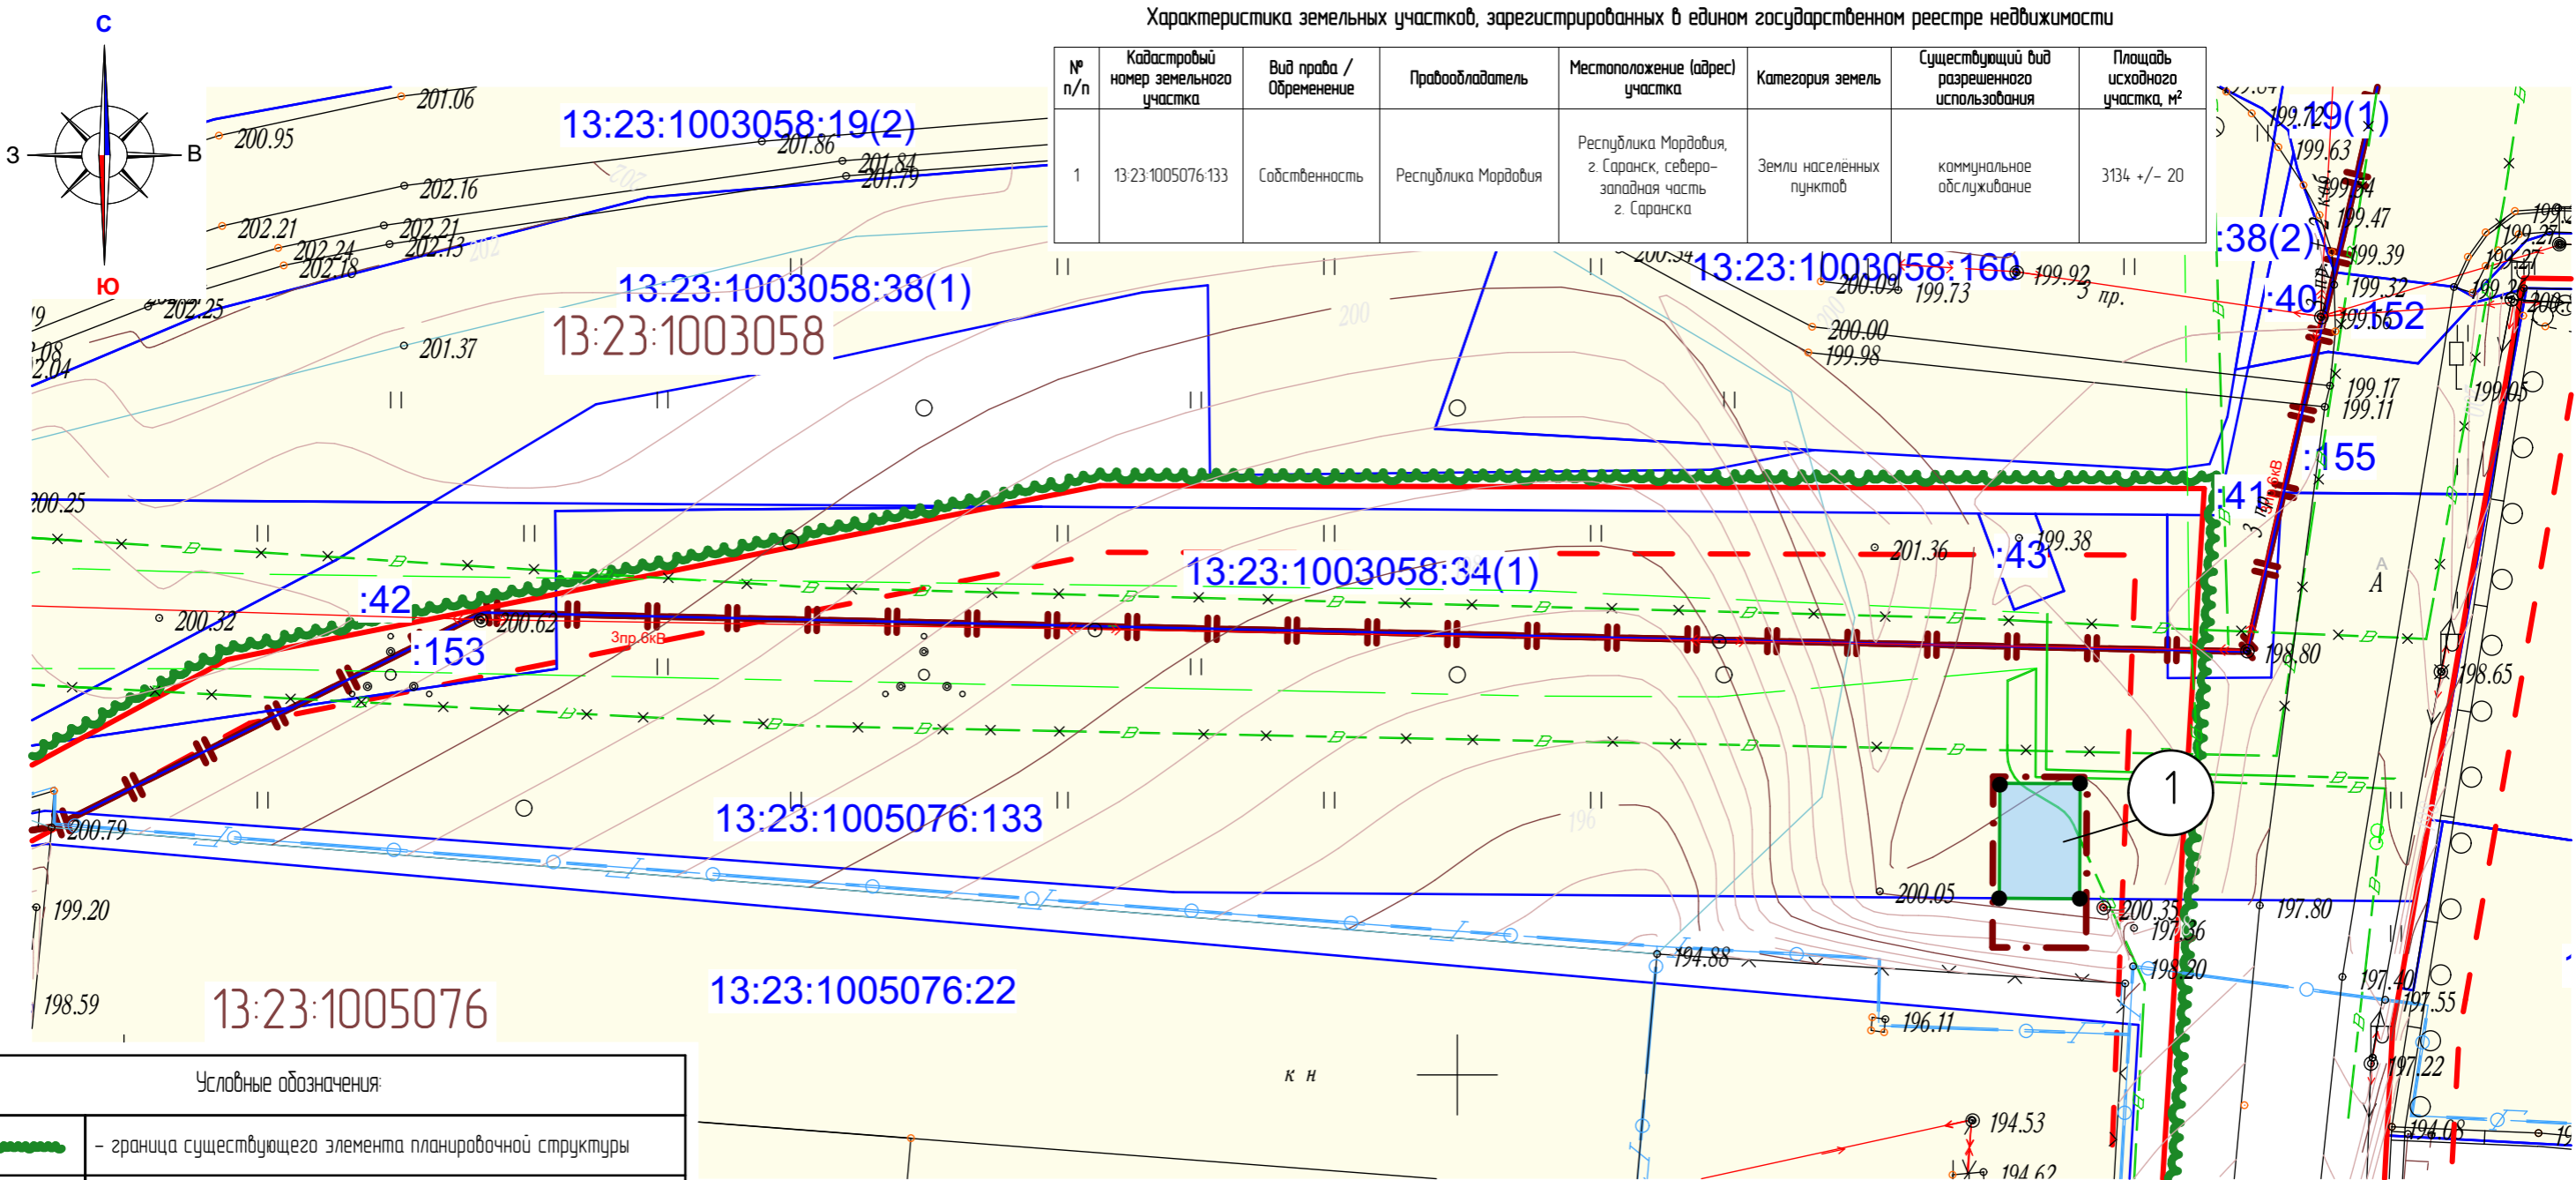

Условные обозначения:

	- граница существующего элемента планировочной структуры
	- граница территории, в отношении которой осуществляется подготовка проекта планировки
	- граница земельных участков, учтенных в едином государственном реестре недвижимости
	- граница образуемых земельных участков
	- существующие красные линии
	- линия отступа от красных линий
13:23:0910238:7	- кадастровый номер земельного участка
13:23:0910238	- номер кадастрового квартала
	Существующие территории:
	- территории земельных участков зарегистрированных в едином государственном реестре недвижимости
	Проектируемые территории:
	- территории образуемых земельных участков
	- угловые точки образуемых земельных участков

Характеристика образуемых земельных участков (1 этап)

Условный номер земельного участка	Вид разрешенного использования земельного участка	Возможный способ образования земельного участка	Площадь земельного участка, м²	Примечание (Кадастровые номера ЗУ)
1	Коммунальное обслуживание	Образование при разделе	52	13:23:1005076:133

Изм.	Кол.уч.	Лист	№ док.	Подпись	Дата	266/17/23/2021-ПП			ГП
						ВНЕСЕНИЕ ИЗМЕНЕНИЙ В ДОКУМЕНТАЦИЮ ПО ПЛАНИРОВКЕ ТЕРРИТОРИИ, ОГРАНИЧЕННОЙ УЛИЦАМИ Строительная, Титова и лесным массивом (в районе промышленной зоны) г.Саранска, включая проект межевания, в части изменения планировки территории (проект межевания территории) земельного участка расположенного в районе ул.Строительная г.Саранска, предназначенного для размещения объекта коммунального обслуживания «КТП»			
Н. контр		Ланкина Ю.А.				Основная часть проекта межевания территории	стадия	лист	листов
Инженер		Тюрин М.В.					РП	ПМ-2	5
Чертеж межевания территории (1 этап) М 1:500							ООО "Региональный научно-исследовательский информационный центр"		