


Характеристика земельных участков, зарегистрированных в едином государственном реестре недвижимости

№ п/п	Кадастровый номер земельного участка	Вид права / Обременение	Правообладатель	Местоположение (адрес) участка	Категория земель	Существующий вид разрешенного использования	Площадь исходного участка, м²
1	13:23:1106064:2535	Сведения отсутствуют	Сведения отсутствуют	Республика Мордовия, г. Саранск, ул. Восточная, земельный участок 5	Земли населенных пунктов	Для размещения административных зданий	1 293 +/- 13

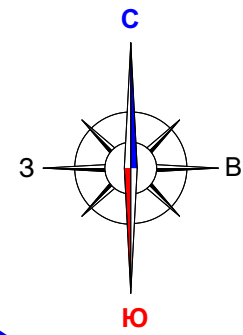


13:23:1106064:287

13:23:1106064:339

13:23:1106064:2535

13:23:1106064:262

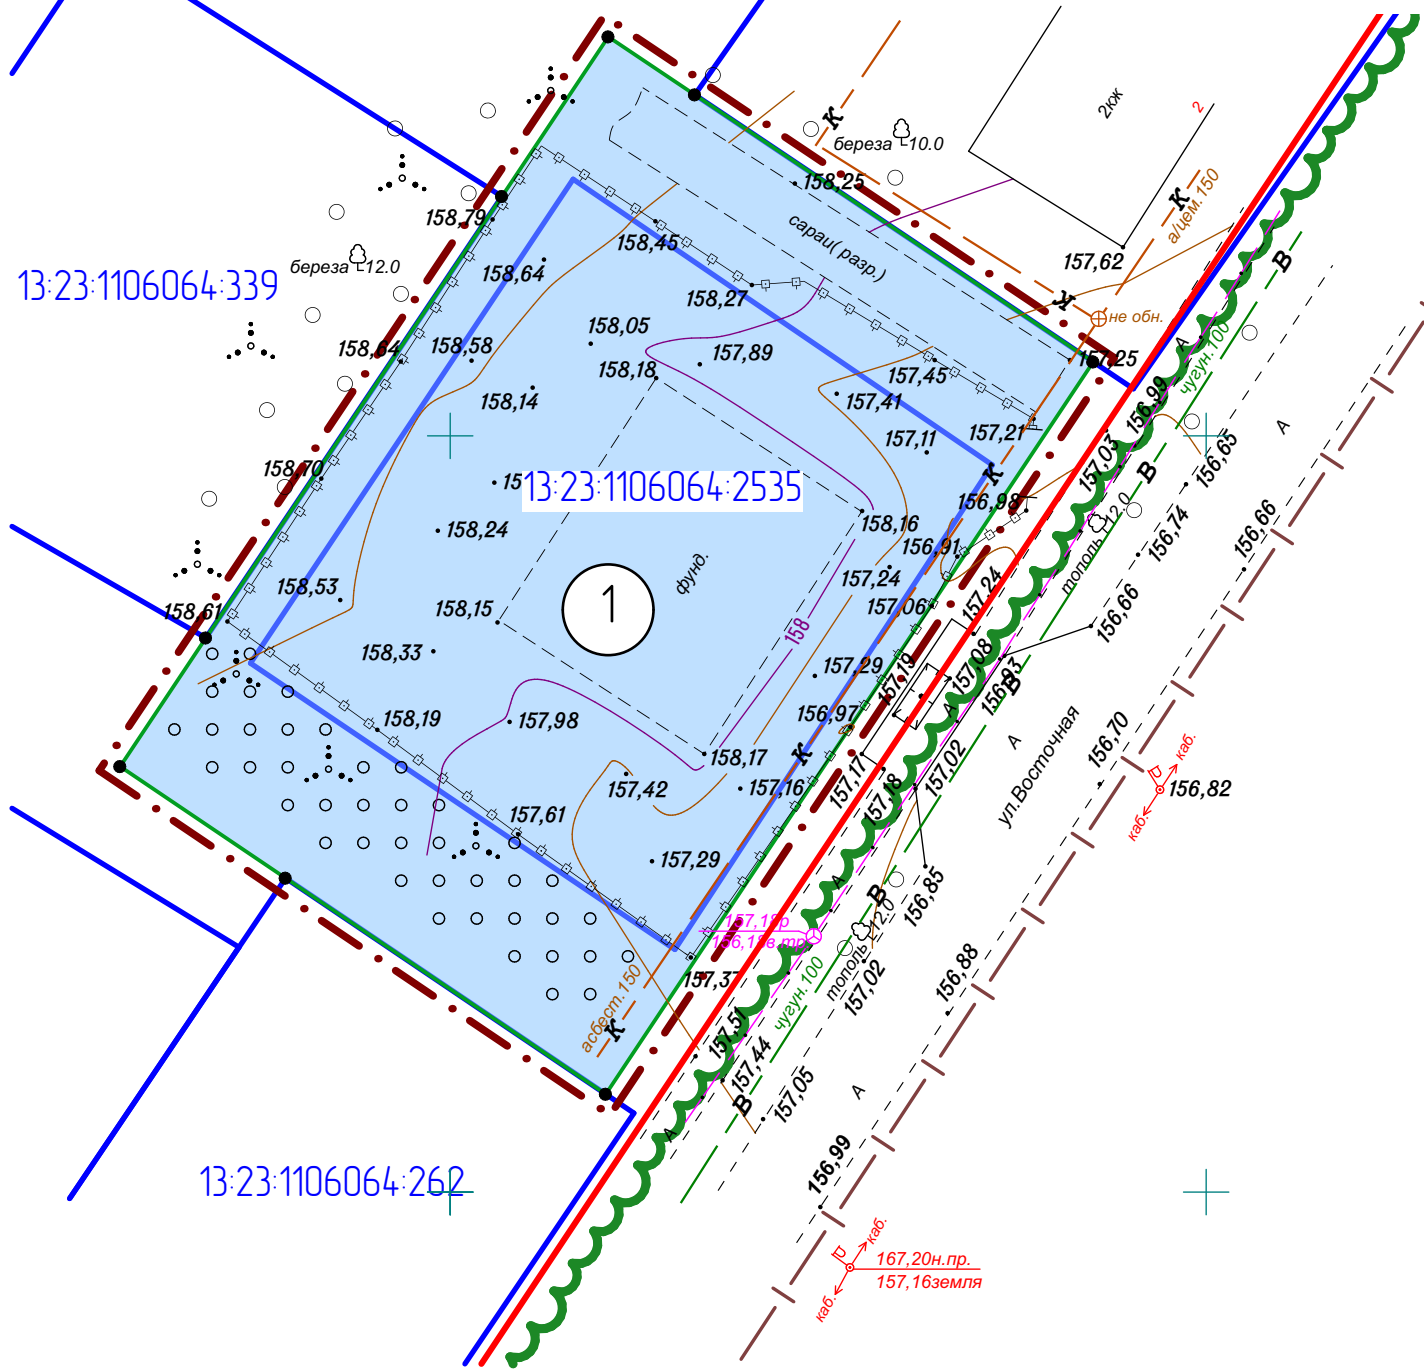

Примечание: Линия отступа от красных линий в целях определения мест допустимого размещения зданий, строений, сооружений совпадает с красной линией

Условные обозначения:

	- граница территории, в отношении которой осуществляется подготовка проекта планировки
	- граница земельных участков, зарегистрированных в едином государственном реестре недвижимости
	- существующие красные линии
	- граница кадастрового квартала
	- граница элемента планировочной структуры
13:23:0910238	- номер кадастрового квартала
13:23:0910238:7	- кадастровый номер земельного участка
Существующие территории:	
	- территории земельных участков, зарегистрированных в государственном кадастре недвижимости
Проектируемые территории:	
	- территории образуемых земельных участков
	- угловые точки образуемых земельных участков

Характеристики образуемых земельных участков

Условный номер земельного участка по проекту межевания территории	Наименование вида разрешенного использования земельного участка	Площадь земельного участка, кв.м.	Возможный способ образования земельного участка
1	Магазины	2 247	Образование при перераспределении

68/2021-ПП ГП

Изм.	Кол.уч.	Лист	N док.	Подпись	Дата	Внесение изменений в документацию по планировке территории, ограниченной улицами Беллинского, Северная, Восточная, Горная г.Саранска, включая проект межевания, в части изменения планировки территории (проект планировки территории, проект межевания территории) земельных участков, расположенных в районе ул.Восточная г.Саранска			
						Основная часть проекта межевания территории	стадия	лист	листов
							РП	ПМ-1	10
						Чертеж межевания территории М 1 : 500	ООО "Региональный научно-исследовательский информационный центр"		