
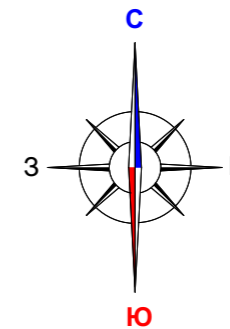


Характеристика земельных участков, зарегистрированных в едином государственном реестре недвижимости

№ п/п	Кадастровый номер земельного участка	Вид права / Обременение	Правообладатель	Местоположение (адрес) участка	Категория земель	Существующий вид разрешенного использования	Площадь исходного участка, м²
1	13-23-1008011-37	Собственность	Общество с ограниченной ответственностью "ЭМ-КАТ"	Республика Мордовия, городской округ Саранск, улица Промышленная 2-я, земельный участок 185	Земли населенных пунктов	для размещения производственных и административных зданий, строений, сооружений промышленности, коммунального хозяйства, материально-технического снабжения	20 120 +/- 50

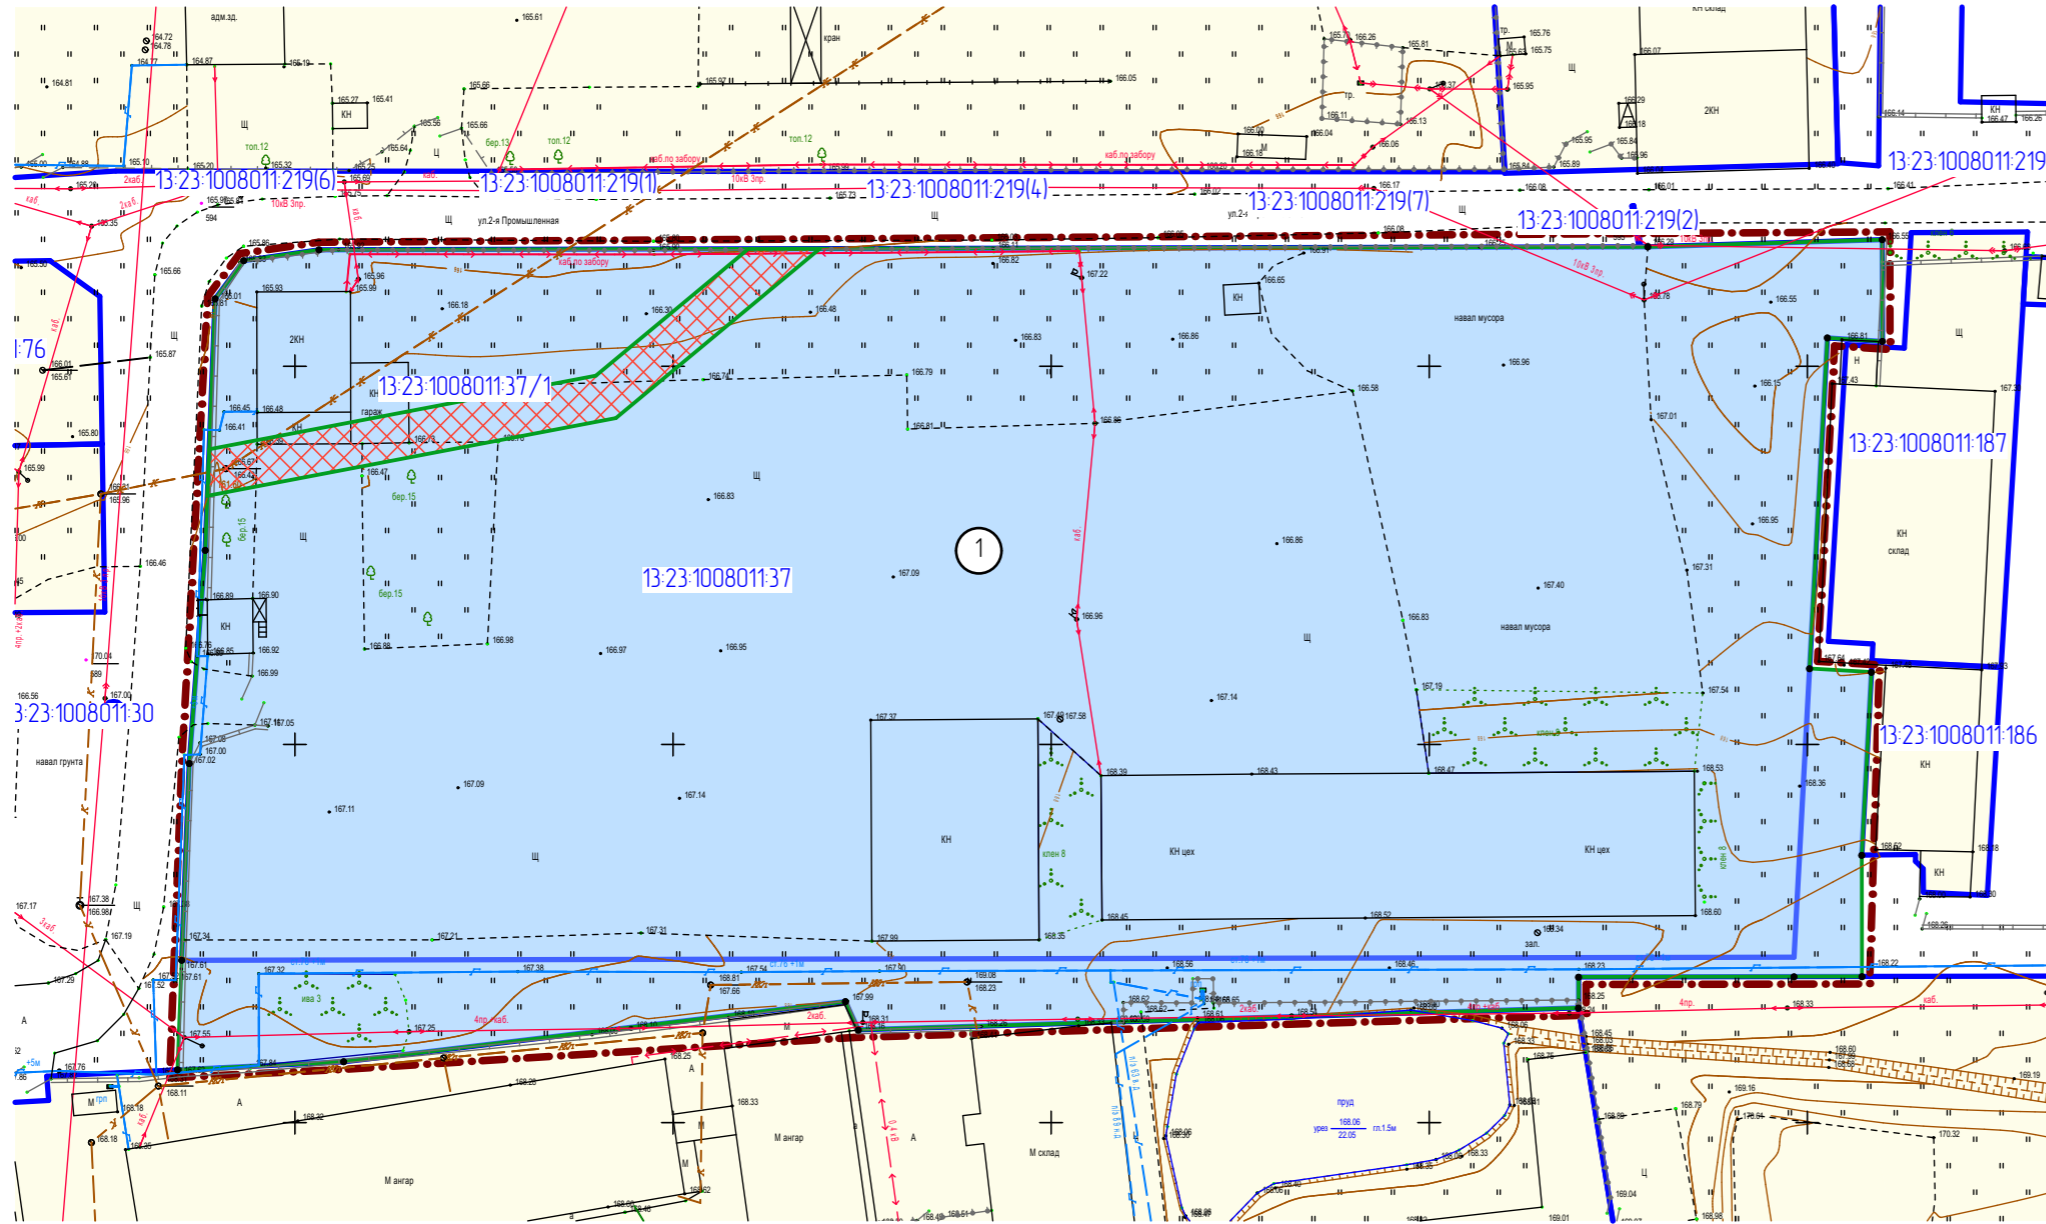

Характеристики образуемых земельных участков

Условный номер земельного участка по проекту межевания территории	Наименование вида разрешенного использования земельного участка	Площадь земельного участка, кв.м.	Возможный способ образования земельного участка
1	для размещения производственных и административных зданий, строений, сооружений промышленности, коммунального хозяйства, материально-технического снабжения	22 245	Образование при перераспределении

Примечание:  
 Граница элемента планировочной структуры не показана в связи с ее отсутствием на проектируемой территории  
 Красные линии не показаны в связи с их отсутствием на проектируемой территории  
 Линии отступа от красных линий не показаны в связи с их отсутствием на проектируемой территории

Условные обозначения:	
Границы:	
	- граница территории, в отношении которой осуществляется подготовка проекта планировки
	- граница земельных участков, учтенных в едином государственном реестре недвижимости
	- граница образуемых земельных участков
13-23-0910238	- номер кадастрового квартала
13-23-0910238.7	- кадастровый номер земельного участка
Существующие территории:	
	- территории земельных участков зарегистрированных в государственном кадастре недвижимости
Проектируемые территории:	
	- территории образуемых земельных участков
	- угловые точки образуемых земельных участков

						51/ 2021-ПП			ГП		
Изм.	Кол.уч.	Лист	N док.	Подпись	Дата	ВНЕСЕНИЕ ИЗМЕНЕНИЙ В ДОКУМЕНТАЦИЮ ПО ПЛАНИРОВКЕ ТЕРРИТОРИИ, ограниченной автодорогой на Ульяновск, улицами 1-я Промышленная и 2-я Промышленная г.Саранска, включая проект межевания, в части изменения планировки территории (проект межевания территории земельного участка с кадастровым номером 13-23-1008011-37, с целью его перераспределения с землями неразграниченной государственной собственности)					
N контр.	Ланкина Ю.А.					Основная часть проекта межевания территории			стадия	лист	листо́в
Инженер	Тюрин М.В.								РП	ПМ-2	4
Чертеж межевания территории М 1:1 000						ООО "Региональный научно-исследовательский информационный центр"					