
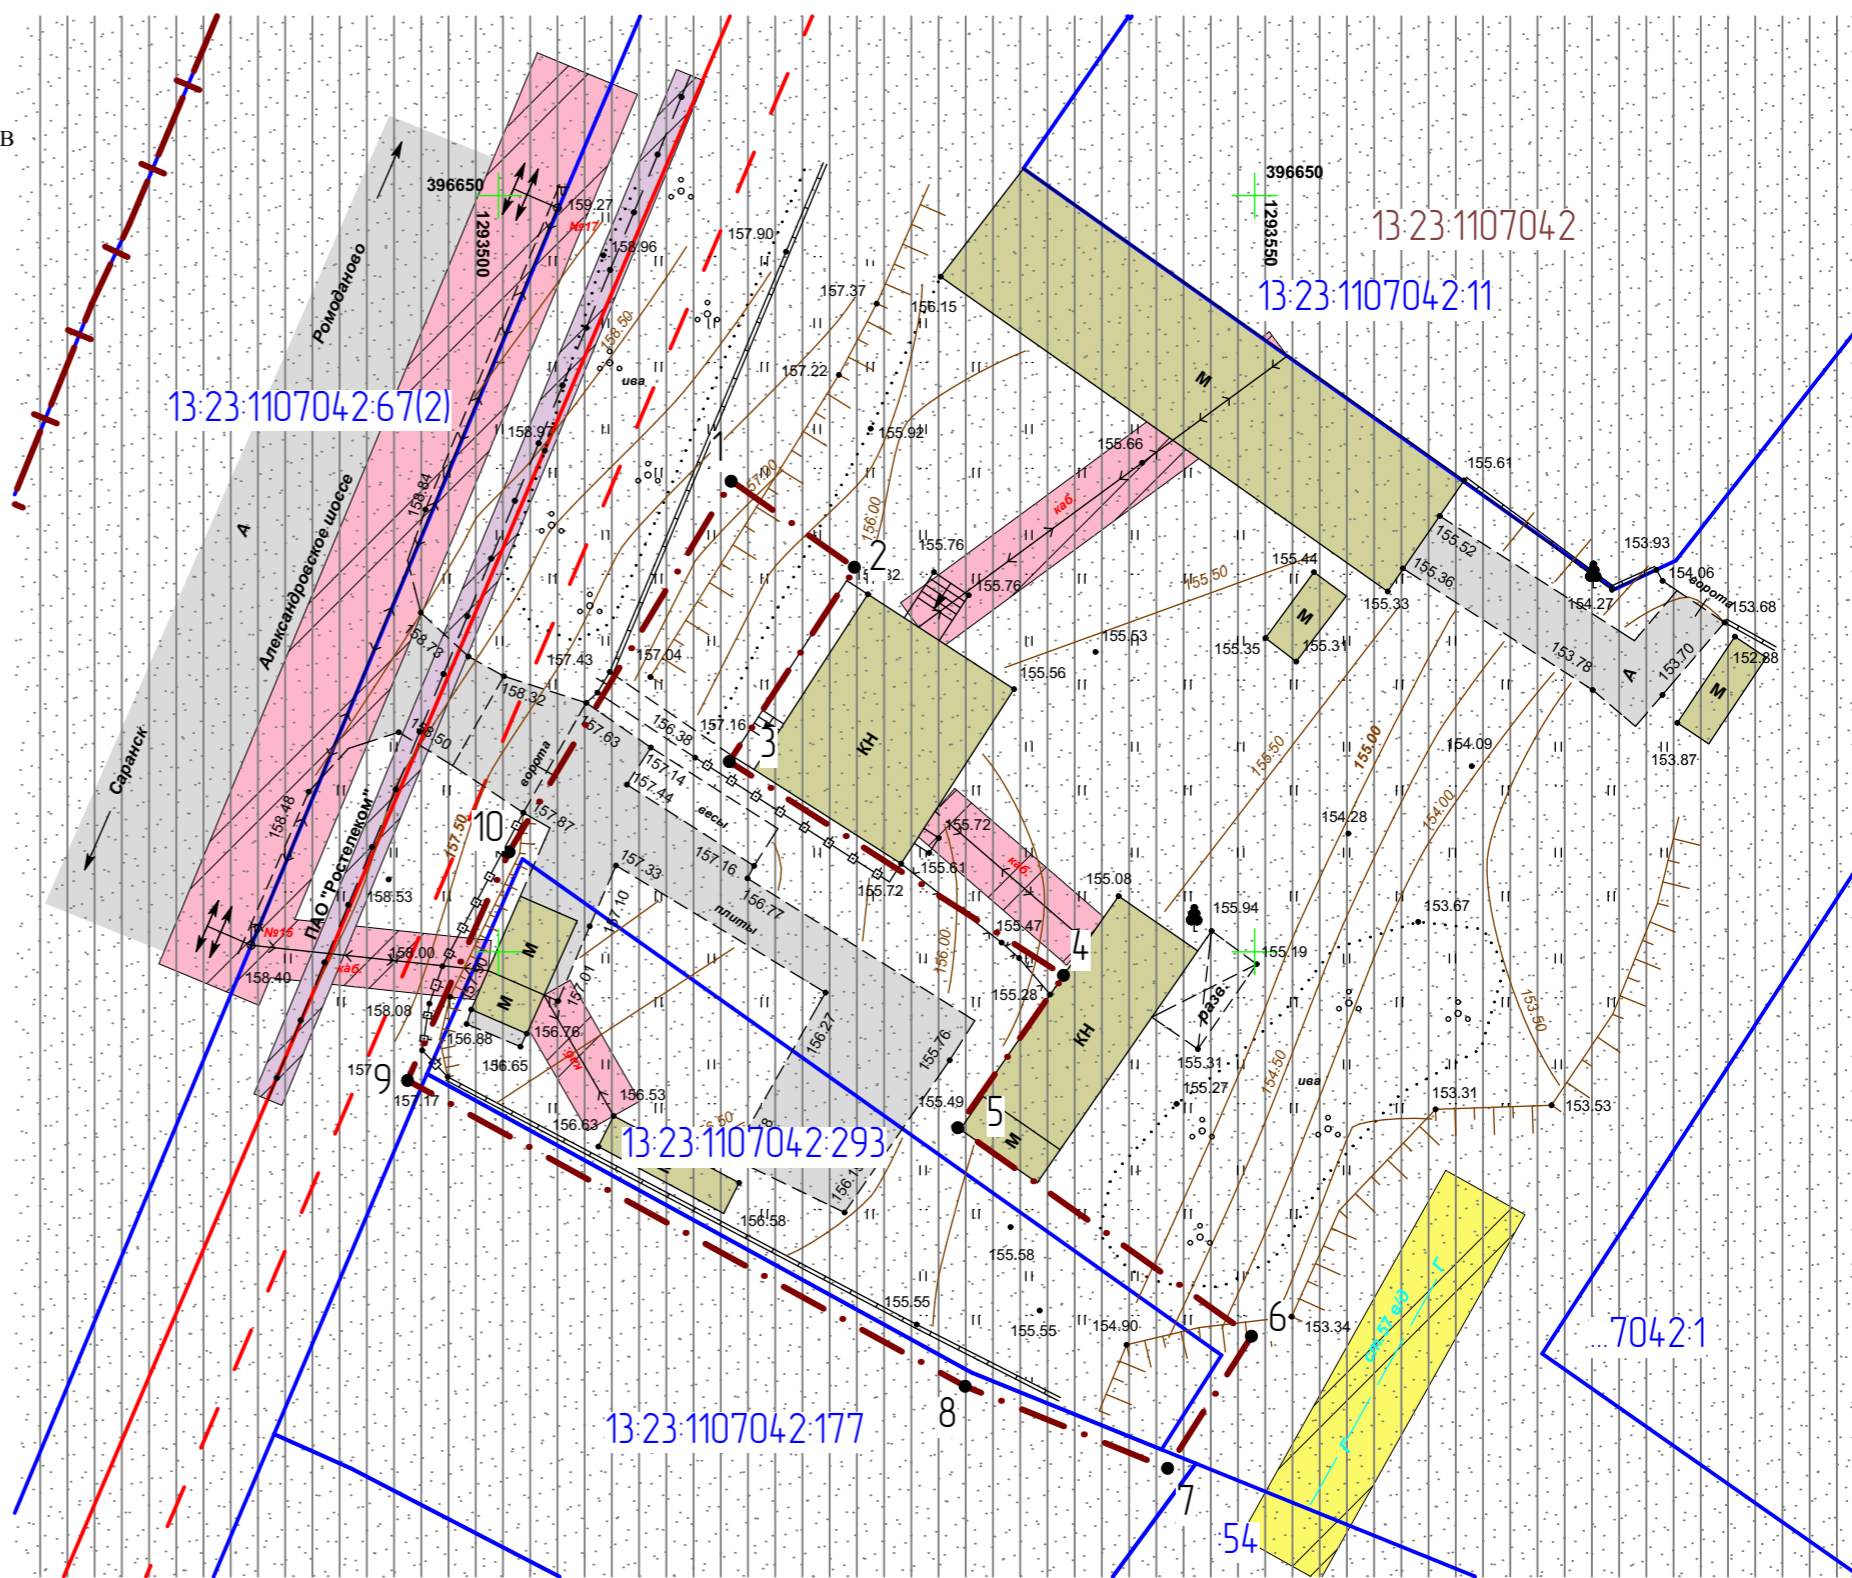


Условные обозначения:

Границы:	
	- граница проектируемой территории
	- существующие красные линии
	- существующие линии отступа от красных линий
	- граница земельных участков зарегистрированных в едином государственном реестре недвижимости
	- граница существующего элемента планировочной структуры
33	- кадастровый номер земельного участка
13:23:1109211	- номер кадастрового квартала
Существующие территории:	
	- существующее твердое покрытие
Существующие объекты:	
	- существующие нежилые здания и сооружения
• 17	- угловые точки границ проектируемой территории
Охранные зоны инженерных коммуникаций	
	- охранный зона газопровода
	- охранный зона ЛЭП
	- охранный зона линий связи
	- санитарно-защитные зоны предприятий, сооружений и иных объектов

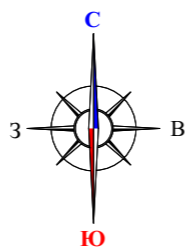

Перечень координат характерных точек границ территории, в отношении которой утвержден проект планировки территории

№ точки	Координата X	Координата Y
1	396631.15	1293515.42
2	396625.48	1293523.69
3	396612.5788	1293515.2696
4	396598.4431	1293537.3659
5	396588.3701	1293530.3732
6	396574.5859	1293549.7914
7	396565.8499	1293544.2474
8	396571.2751	1293530.8603
9	396591.4954	1293493.9929
10	396606.6017	1293500.7009

Характеристика земельных участков, зарегистрированных в едином государственном реестре недвижимости

№ п/п	Кадастровый номер земельного участка	Вид права / Обременение	Правообладатель	Местоположение (адрес) участка	Категория земель	Существующий вид разрешенного использования	Площадь исходного участка, м²
1	13:23:1107042:293	Собственность	Борисов Валерий Павлович	Республика Мордовия, городской округ Саранск, г. Саранск, Александровское шоссе, земельный участок 25А/1	Земли населенных пунктов	Склады	665 +/- 9

						50/2021-ПП			ГП					
Изм.	Кол.уч.	Лист	N док.	Подпись	Дата	ВНЕСЕНИЕ ИЗМЕНЕНИЙ В ДОКУМЕНТАЦИЮ ПО ПЛАНИРОВКЕ ТЕРРИТОРИИ, ОГРАНИЧЕННОЙ АЛЕКСАНДРОВСКИМ ШОССЕ, ЖЕЛЕЗНОДОРОЖНОЙ, СЕВЕРО-ВОСТОЧНОМ ШОССЕ г.Саранска (в районе промышленной зоны) г.Саранска, включая проект межевания, в части изменения планировки территории (проект планировки территории, проект межевания территории) земельного участка, расположенного в районе Александровского шоссе г.Саранска								
Н. контр						Ланкина Ю.А.			Материалы по обоснованию проекта межевания территории			стадия	лист	листок
												РП	ПМ-2	9
Инженер						Тюрин М.В.			Чертеж границ существующих земельных участков. Чертеж местоположения существующих объектов капитального строительства. Чертеж границ зон с особыми условиями использования территории М 1:500			ООО "Региональный научно-исследовательский информационный центр"		