


Характеристика земельных участков, зарегистрированных в едином государственном реестре недвижимости

№ п/п	Кадастровый номер земельного участка	Вид права / Обременение	Практический владелец	Местоположение (адрес) участка	Категория земель	Существующий вид разрешенного использования	Площадь исходного участка, м²
1	13-23-1005075-2	Собственность	ООО "Мордовская Ресурсосберегающая Компания"	Республика Мордовия, г. Саранск, ул. Строительная, д. 11	Земли населенных пунктов	Для размещения производственного здания (блока приемки и обслуживания автомашин)	4 086 +/- 22
2	13-23-1005075-34.2	Собственность	ООО "Мордовская Ресурсосберегающая Компания"	Республика Мордовия, городской округ Саранск, г. Саранск, ул. Строительная, земельный участок 13Е	Земли населенных пунктов	Производственная деятельность	3 920 +/- 22

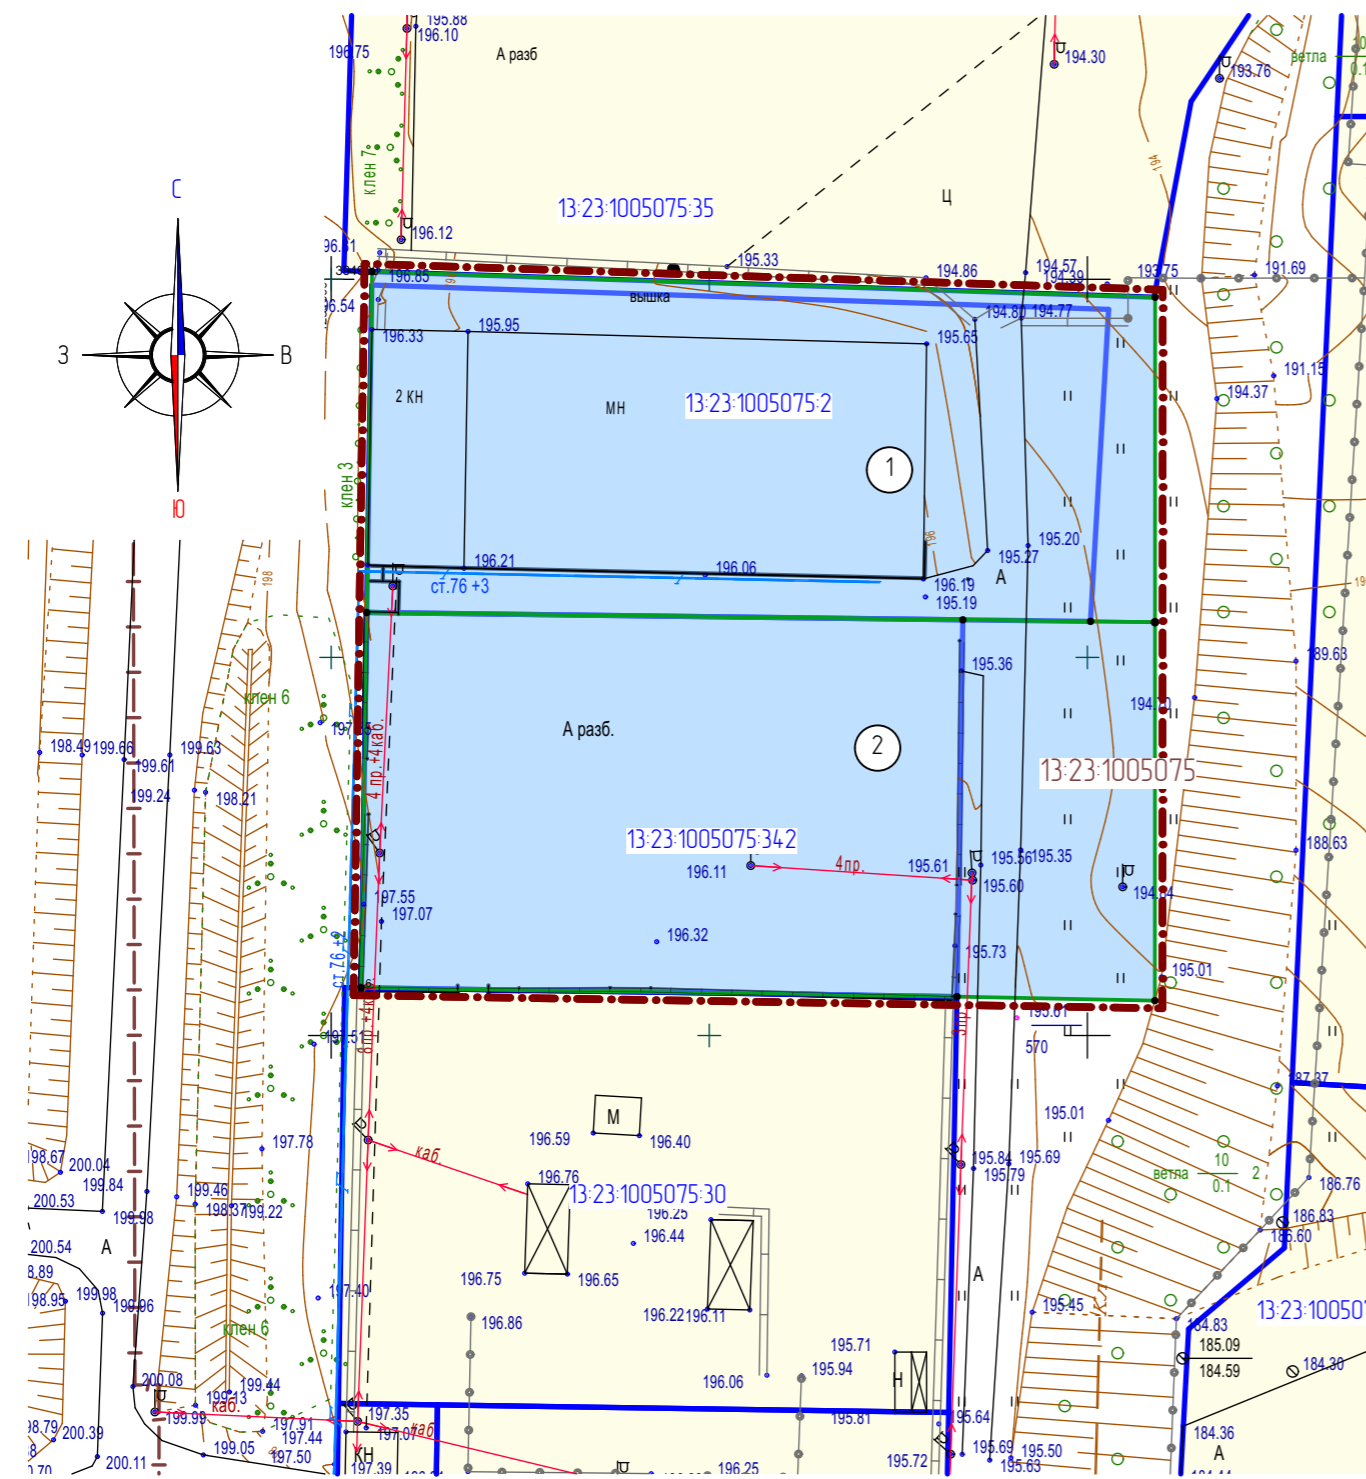

Условные обозначения:

	- граница проектируемой территории
	- граница образуемых земельных участков
	- граница кадастрового квартала
	- граница земельных участков зарегистрированных в государственном кадастре недвижимости
Существующие территории:	
	- территории земельных участков зарегистрированных в государственном кадастре недвижимости
Проектируемые территории:	
	- территории образуемых земельных участков
	- угловые точки образуемых земельных участков
13-23-1007036-65	- кадастровый номер земельного участка
13-23-1007036	- номер кадастрового квартала

Характеристики образуемых земельных участков

Условный номер земельного участка по проекту межевания территории	Наименование вида разрешенного использования земельного участка	Площадь земельного участка, кв.м.	Возможный способ образования земельного участка	Примечание
1	Для размещения производственного здания (блока приемки и обслуживания автомашин)	4 575	Образование при перераспределении	13-23-1005075-2
2	Производственная деятельность	5 208	Образование при перераспределении	13-23-1005075-34.2

Примечание:
 Граница элемента планировочной структуры не показана в связи с ее отсутствием на проектируемой территории
 Красные линии не показаны в связи с их отсутствием на проектируемой территории
 Линии отступа от красных линий не показаны в связи с их отсутствием на проектируемой территории

88/ 2021-ПП ГП

Изм.	Кол.уч.	Лист	N док.	Подпись	Дата	Внесение изменений в документацию по планировке территории, ограниченной улицами Лодыгина, Гитова, Строительная и лесным массивом (в районе промышленной зоны) г.Саранска, включая проект межевания, в части изменения планировки территории (проект межевания территории) земельного участка, расположенного в районе ул. Лодыгина г.Саранска		
						стадия лист листов		
	Н. контр	Ланкина Ю.А.				Основная часть проекта межевания территории РП ПМ-2 3		
	Инженер	Асташов М.А.				Чертеж межевания территории М 1:1 000 ООО "Региональный научно-исследовательский центр"		