


Характеристика земельных участков, зарегистрированных в едином государственном реестре недвижимости

№ п/п	Кадастровый номер земельного участка	Вид права / Обременение	Правообладатель	Местоположение (адрес) участка	Категория земель	Существующий вид разрешенного использования	Площадь исходного участка, м²
1	13-23-1008011-19	Собственность	Республика Мордовия	Республика Мордовия, г. Саранск, Северная прамзона	Земли населенных пунктов	Производственная деятельность	6 358 +/- 28
2	13-23-1008011-20	Собственность	Республика Мордовия	Республика Мордовия, г. Саранск, Северная прамзона	Земли населенных пунктов	Производственная деятельность	924 +/- 10

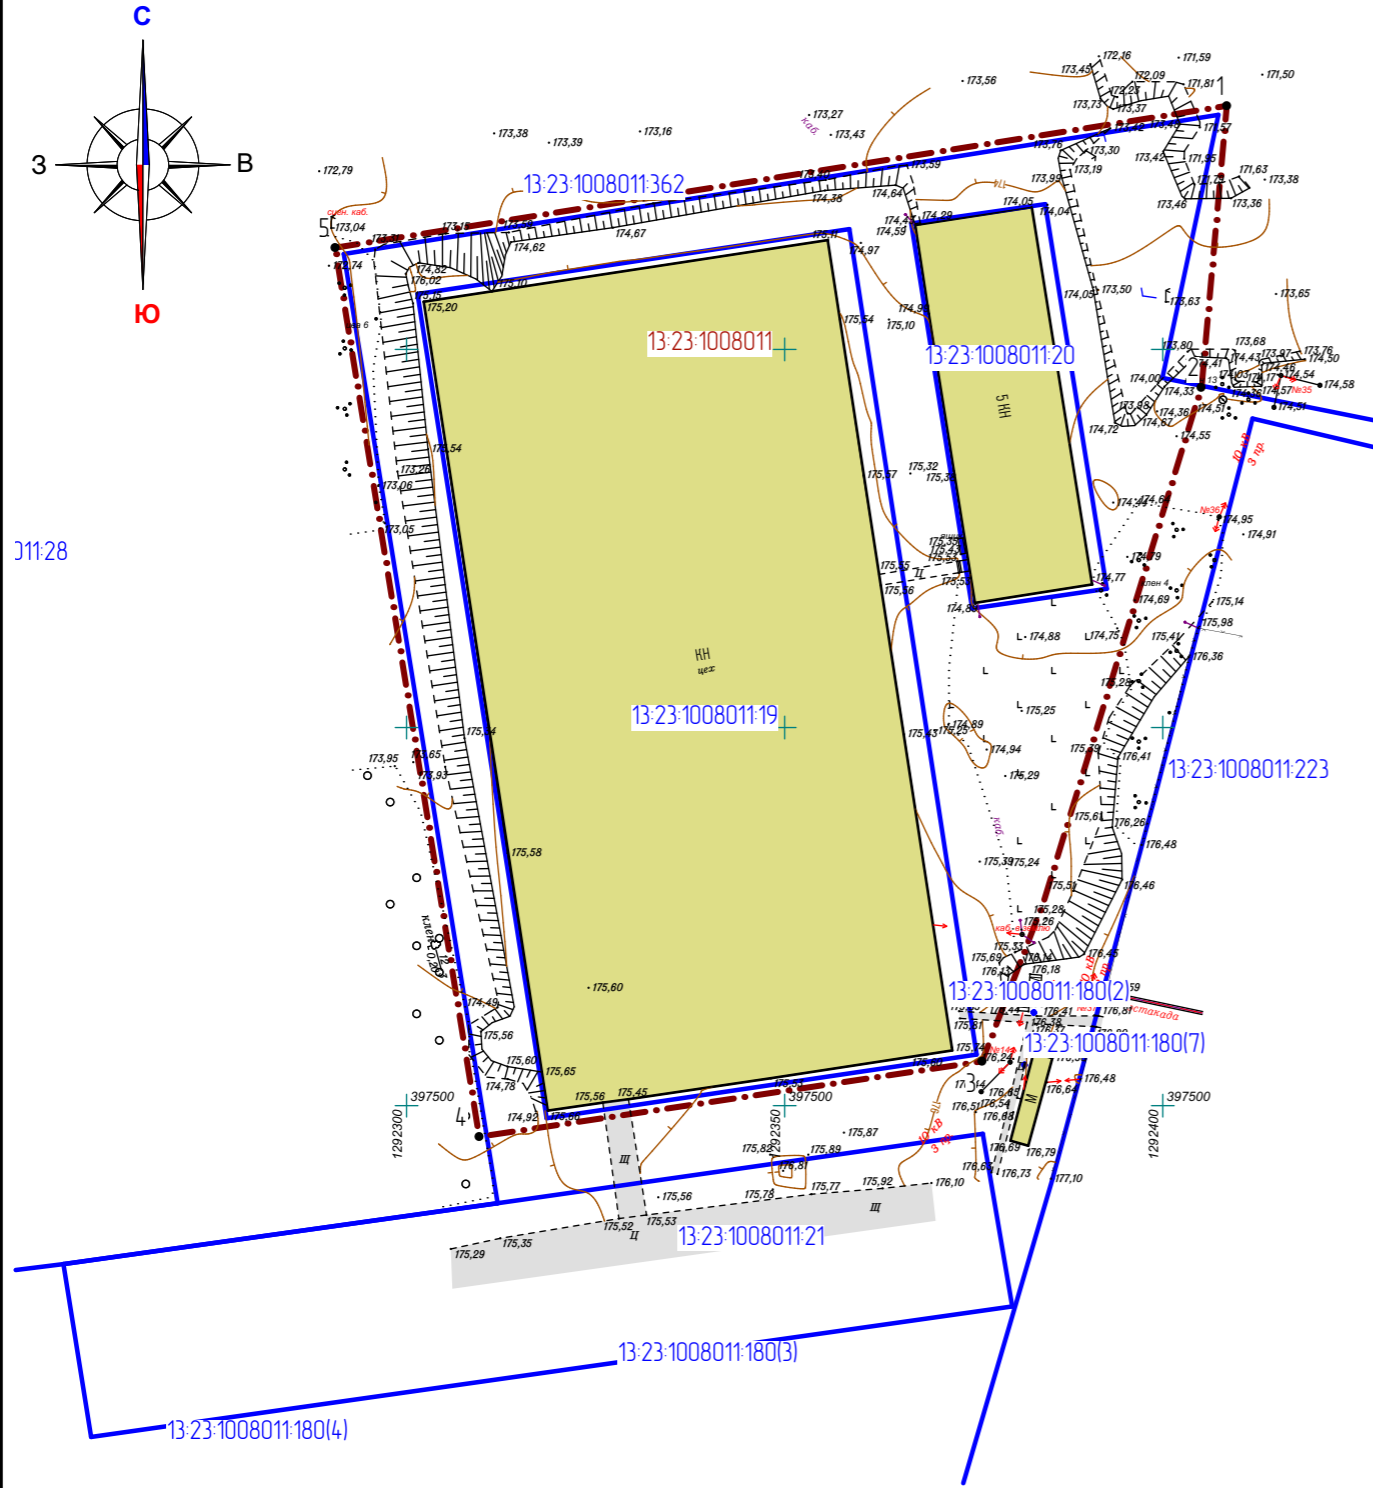

Перечень координат характерных точек границ территории, в отношении которой утвержден проект планировки территории

№ точки	Координата X	Координата Y
1	397632.2092	1292408.4604
2	397595.1946	1292405.1474
3	397505.8572	1292376.1036
4	397495.8938	1292309.6019
5	397613.4500	1292290.5525

Условные обозначения:	
	- граница территории, в отношении которой осуществляется подготовка проекта планировки
	- граница земельных участков, зарегистрированных в едином государственном реестре недвижимости
	13-23-09102387 - кадастровый номер земельного участка
	13-23-0910238 - номер кадастрового квартала
Существующие территории:	
	- существующее твердое покрытие
Существующие объекты:	
	- существующие нежилые здания и сооружения
	7 - угловые точки границ проектируемой территории

Изм.	Кол.уч.	Лист	N док.	Подпись	Дата	69/ 2021-ПП ГП			
						Внесение изменений в документацию по планировке территории, ограниченной автодорогой на Ульяновск, улицами 1-я Промышленная и 2-я Промышленная г.Саранска, включая проект межевания, в части изменения планировки территории (проект межевания территории) земельного участка расположенного в районе ул. 2-я Промышленная г.Саранска			
Н. контр.		Ланкина Ю.А.				Материалы по обоснованию проекта межевания территории	стадия	лист	листов
Инженер		Тюрин М.В.					РП	ПМ-3	4
						Чертеж границ существующих земельных участков. Чертеж местоположения существующих объектов капитального строительства М 1:1 000	ООО "Региональный научно-исследовательский информационный центр"		