


ВЕДОМОСТЬ ОБЩЕСТВЕННЫХ ЗДАНИЙ И СООРУЖЕНИЙ

№ п/п	Наименование и обозначение	Площадь, м ²			Строительный объем, м ³	
		застройки		торговая		
		незаверш. стр-ва	здания			
1	Здание автоцентра	1311,42	1311,42	2232,40	726,22	12620,37
2	Встроенная котельная					
3	Вспомогательное здание для хранения автошин					
4	Склад					
5	Здание шиномонтажа					
6	Дизель-генератор – 200 кВА (проект)					

Условные обозначения

- Красная линия
 - Линия отступа от красной линии
 - Существующие границы земельных участков, поставленных на государственный кадастровый учет
 - : 35 Кадастровый номер земельного участка
 - - - Граница проектируемой территории
 - Существующая граница земельного участка у кадастровым номером 13:23:1010005:55 по данным ЕГРН
 - - - Граница участка 13:23:1010005:59 по ГПЗУ
 - Граница участка 13:23:1010005:178 по ФГИС ЕГРН
 - - - Граница уточняемого земельного участка площадью 488,0 м2
 - - - Граница образуемого земельного участка
 - - - Граница планируемых и существующих элементов планировочной структуры
 - - - Существующие границы кадастровых кварталов, кадастровый номер 13:23:1010005
-
- Здание автоцентра (реконстр.)
 - Вспомогательные здания (ущ.)
 - АЗС (сущ.)
 - Транспортная инфраструктура
 - Граница зон действия публичных сервитутов

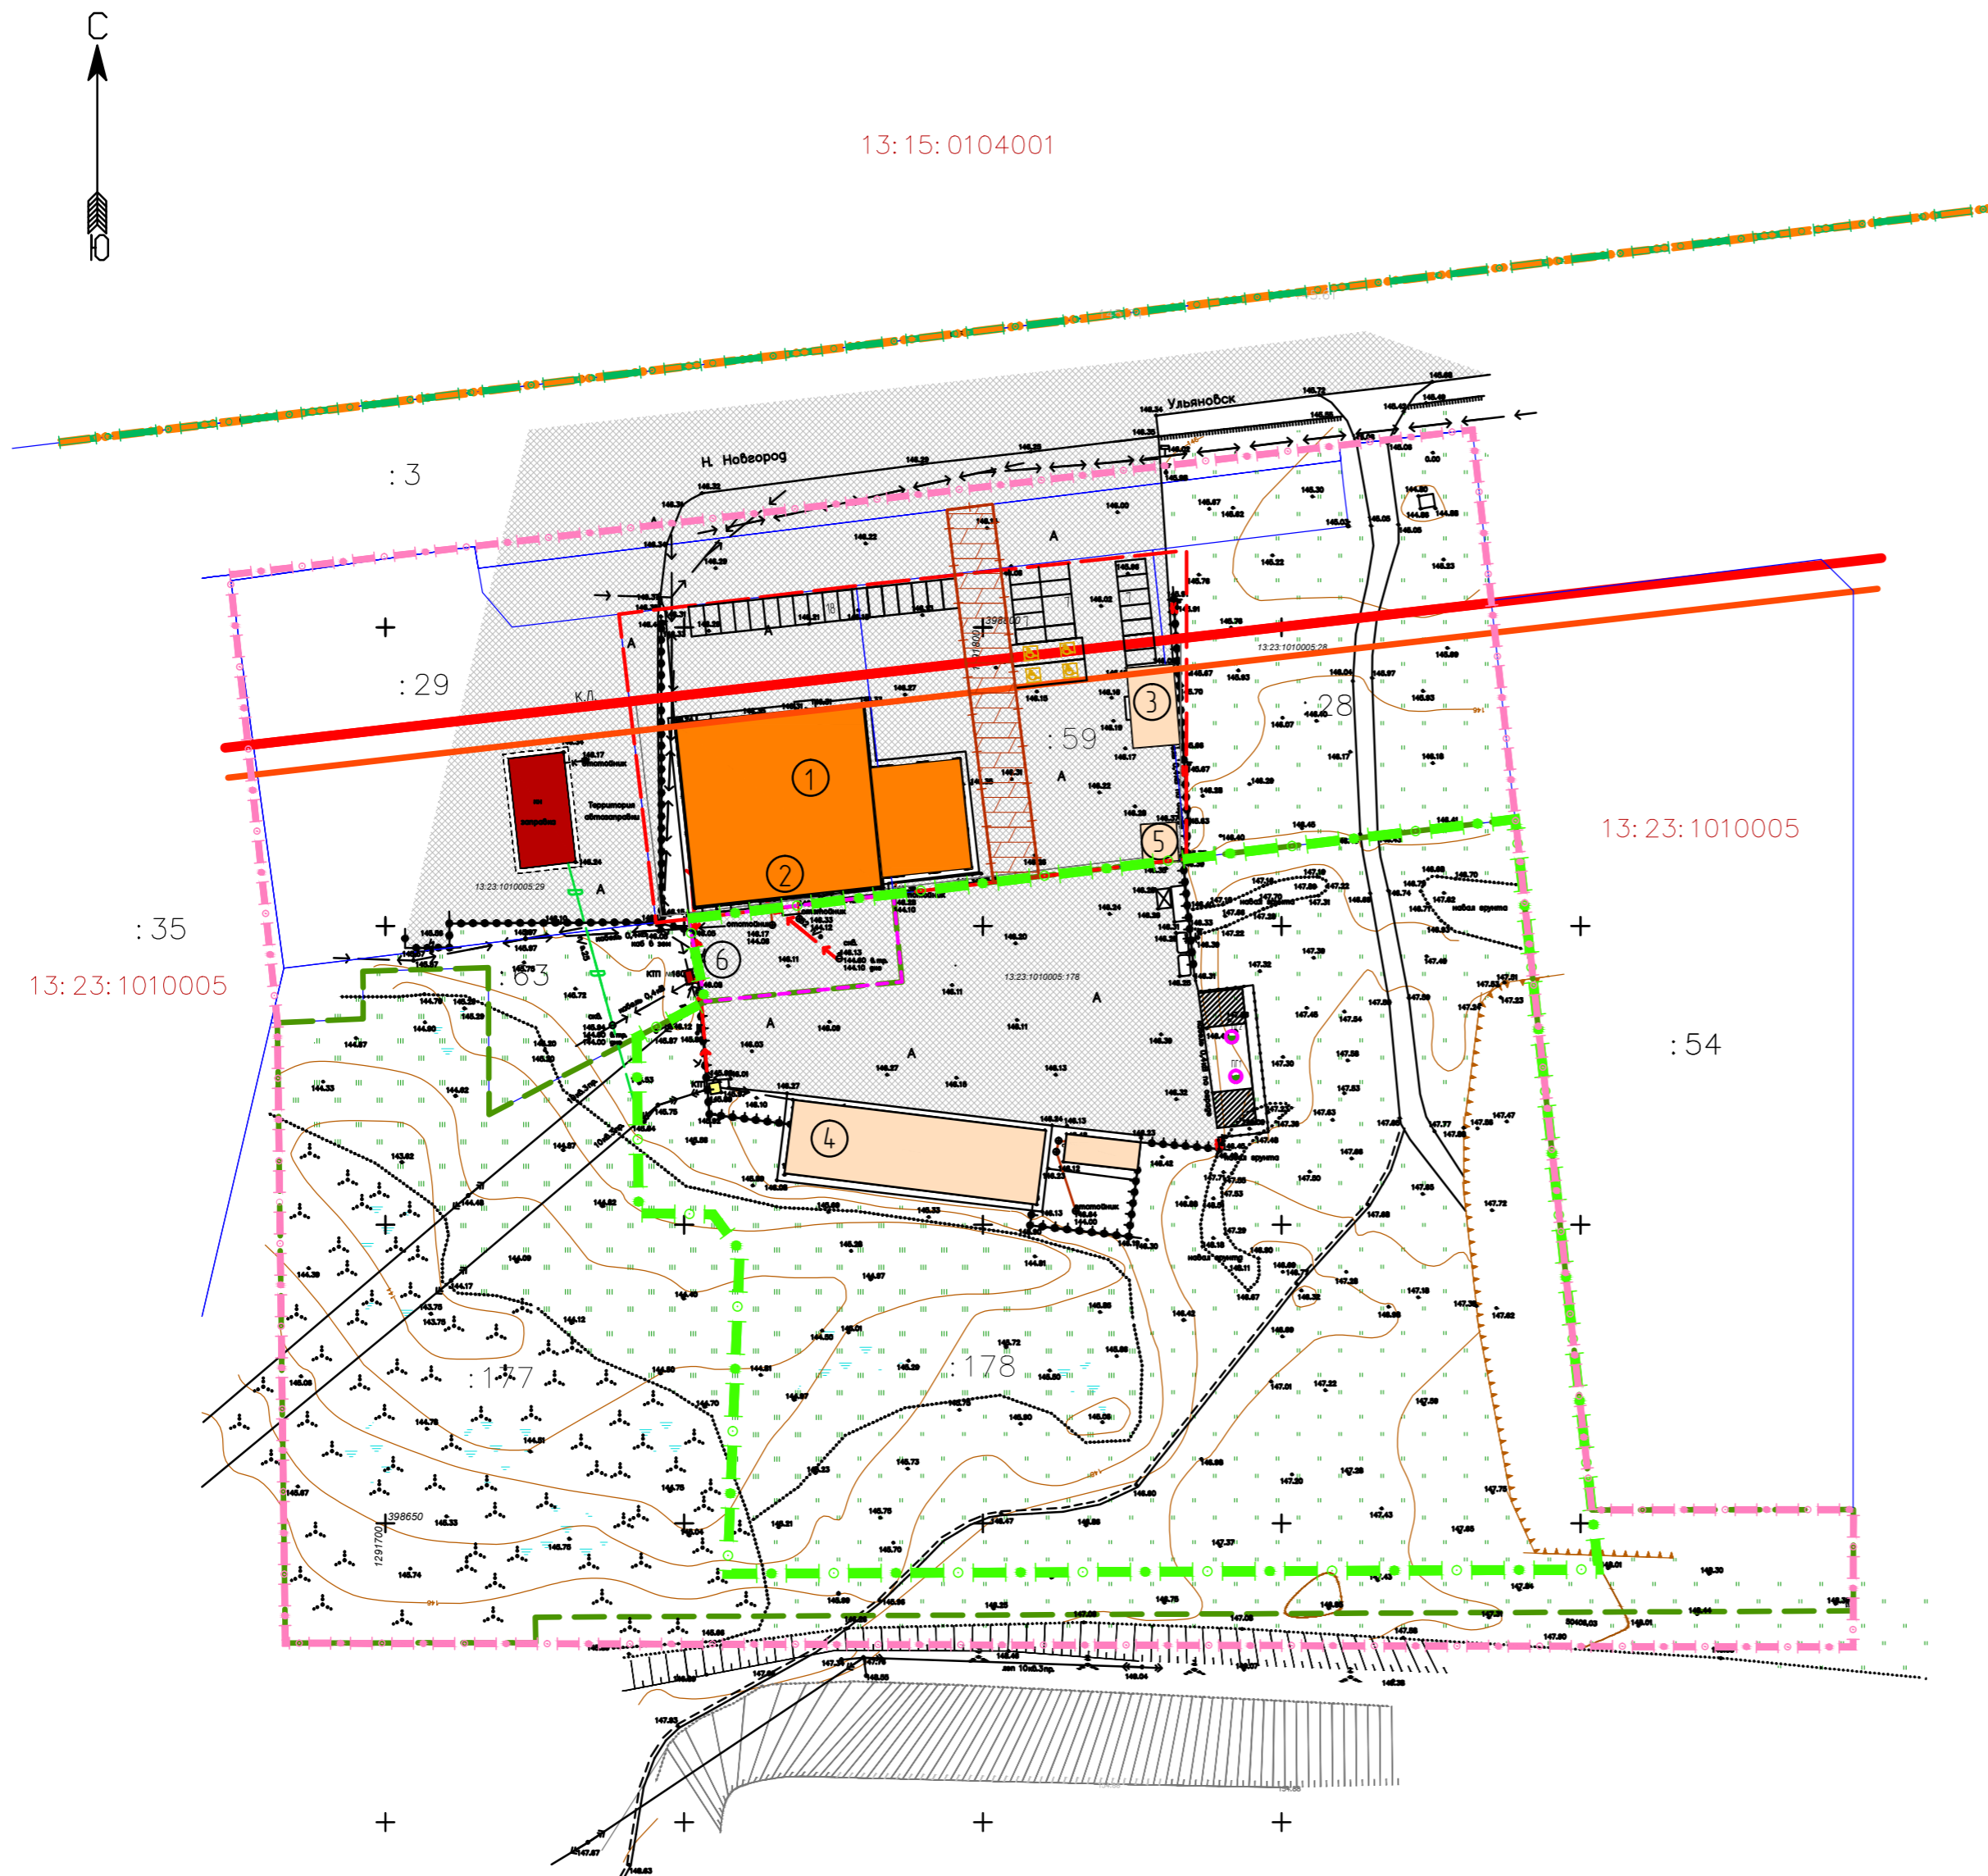

Создано	
Взам инв N	
Подпись и дата	
Инв. N подл	

						23/2021			
						внесение изменений в документацию по планировке территории, ограничению автомобильной дороги на Ульяновск, ул. Промышленная и 2-я Промышленная г. Саранска, включая проект межевания, в части изменения планировки территории (проект планировки территории, проект межевания территории) земельного участка, расположенного в районе ул. 2-я Промышленная г. Саранска.			
Изм.	Колуч.	Лист	N док.	Подпись	Дата	Основная часть проекта планировки территории	стадия	лист	лист
							ППТ	4	
Разработал	Александрова			07.21			Чертеж планировки территории. М 1:1000		
Н.контрль	Прохоров			07.21		ООО проектный институт "Мордовгражданпроект"			