


Характеристика земельных участков зарегистрированных в едином государственном реестре недвижимости

№ п/п	Кадастровый номер земельного участка	Вид права	Правообладатель	Местоположение (адрес) участка	Площадь участка, м ²	Категория земель	Вид разрешенного использования
1	13-23-1109211-341	Сведения отсутствуют	Сведения отсутствуют	Республика Мордовия, городской округ Саранск, город Саранск, улица Кочкуровская, земельный участок 7А	658 +/- 9	Земли населенных пунктов	Коммунальное обслуживание (ТП-855 (РП-25))

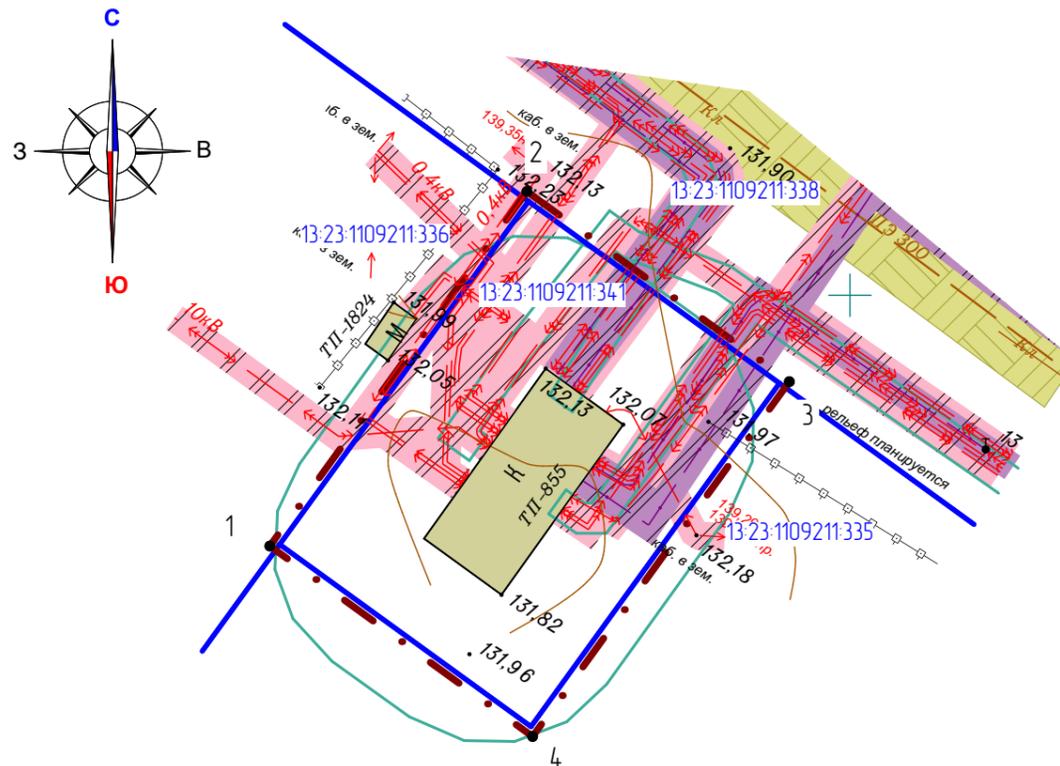

Условные обозначения:	
	- граница проектируемой территории
	- граница земельных участков зарегистрированных в едином государственном реестре недвижимости
	- граница охранных зон зарегистрированных в едином государственном реестре недвижимости
	13-23-1113007-1 - кадастровый номер земельного участка
Существующие объекты:	
	- существующие нежилые здания и сооружения
	7 - узловые точки границ проектируемой территории
Охранные зоны инженерных коммуникаций	
	- охранный зона линий связи
	- охранный зона канализации
	- охранный зона ЛЭП

Ведомость координат поворотных точек границ проектируемой территории

№ точки	Координата X	Координата Y
1	391282.88	1293459.92
2	391307.14	1293477.52
3	391294.28	1293495.28
4	391270.00	1293477.70

Изм.	Кол.уч.	Лист	N док.	Подпись	Дата	340/17/23/17-ПП			ГП
Внесение изменений в документацию по межеванию территории второго микрорайона объекта «Комплексная застройка многоэтажными жилыми домами на участке между ул. Волгоградская и автомобильной дорогой на с. Кочкурово (в районе р. Табала 2 Саранск), в части изменения межевания земельного участка с кадастровым номером 13-23-1109211-341, для размещения объекта коммунального обслуживания «Электрическая сеть (1 этап)-ТП-855 (РП-25)»						стадия	лист	листов	
						РП	ПМ-3	3	
Н. контр.	Ланкина Ю.А.	Чертеж границ существующих земельных участков. Чертеж местоположения существующих объектов капитального строительства. Чертеж границ зон с особыми условиями использования территории М 1:1 000				ООО "Региональный научно-исследовательский информационный центр"			
Инженер	Асташов М.А.								