
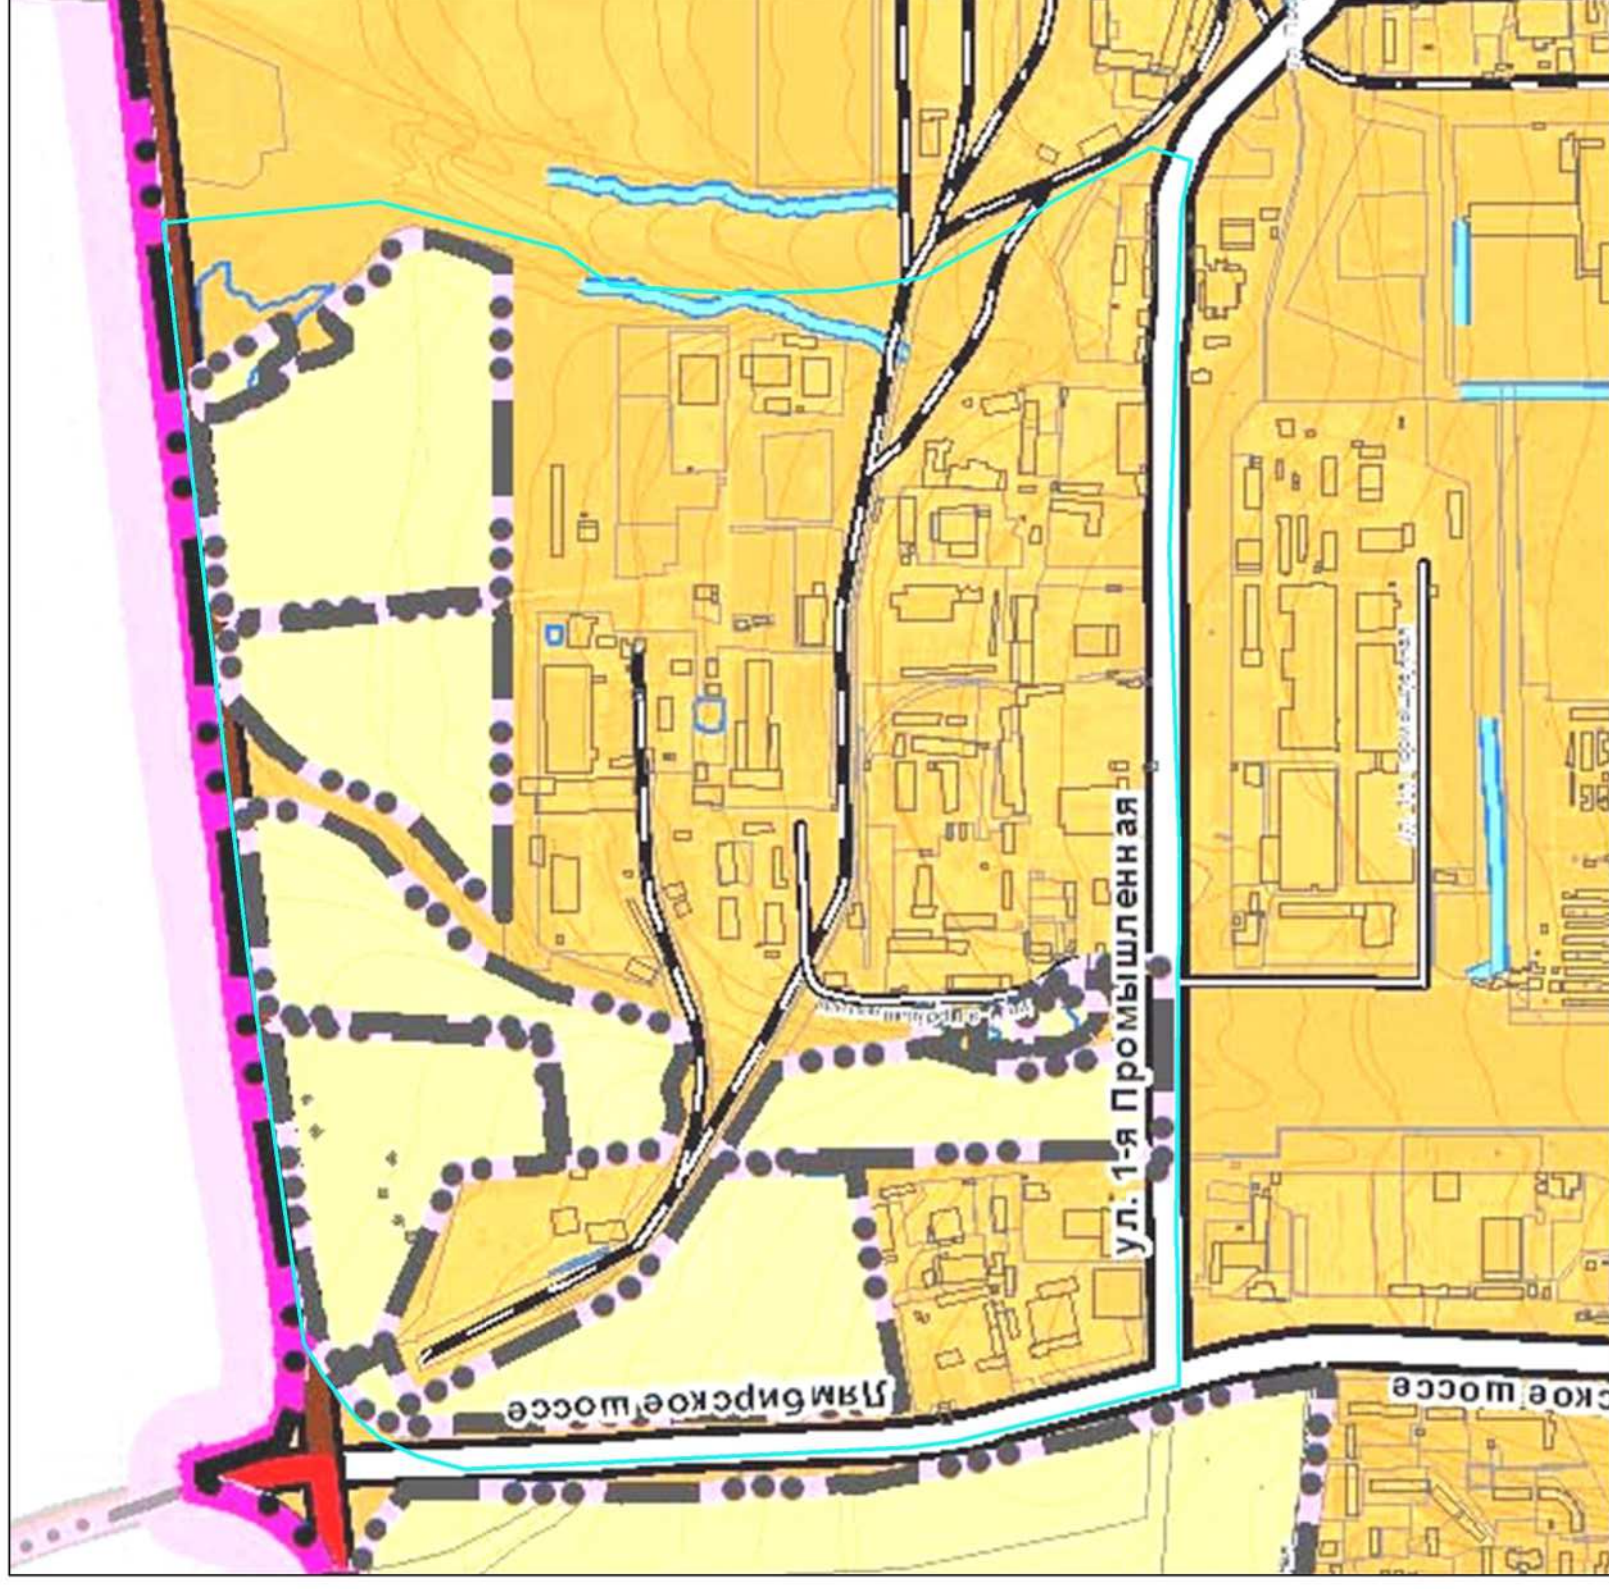


Схема расположения проектируемой территории в системе ранее разработанного проекта межевания территории

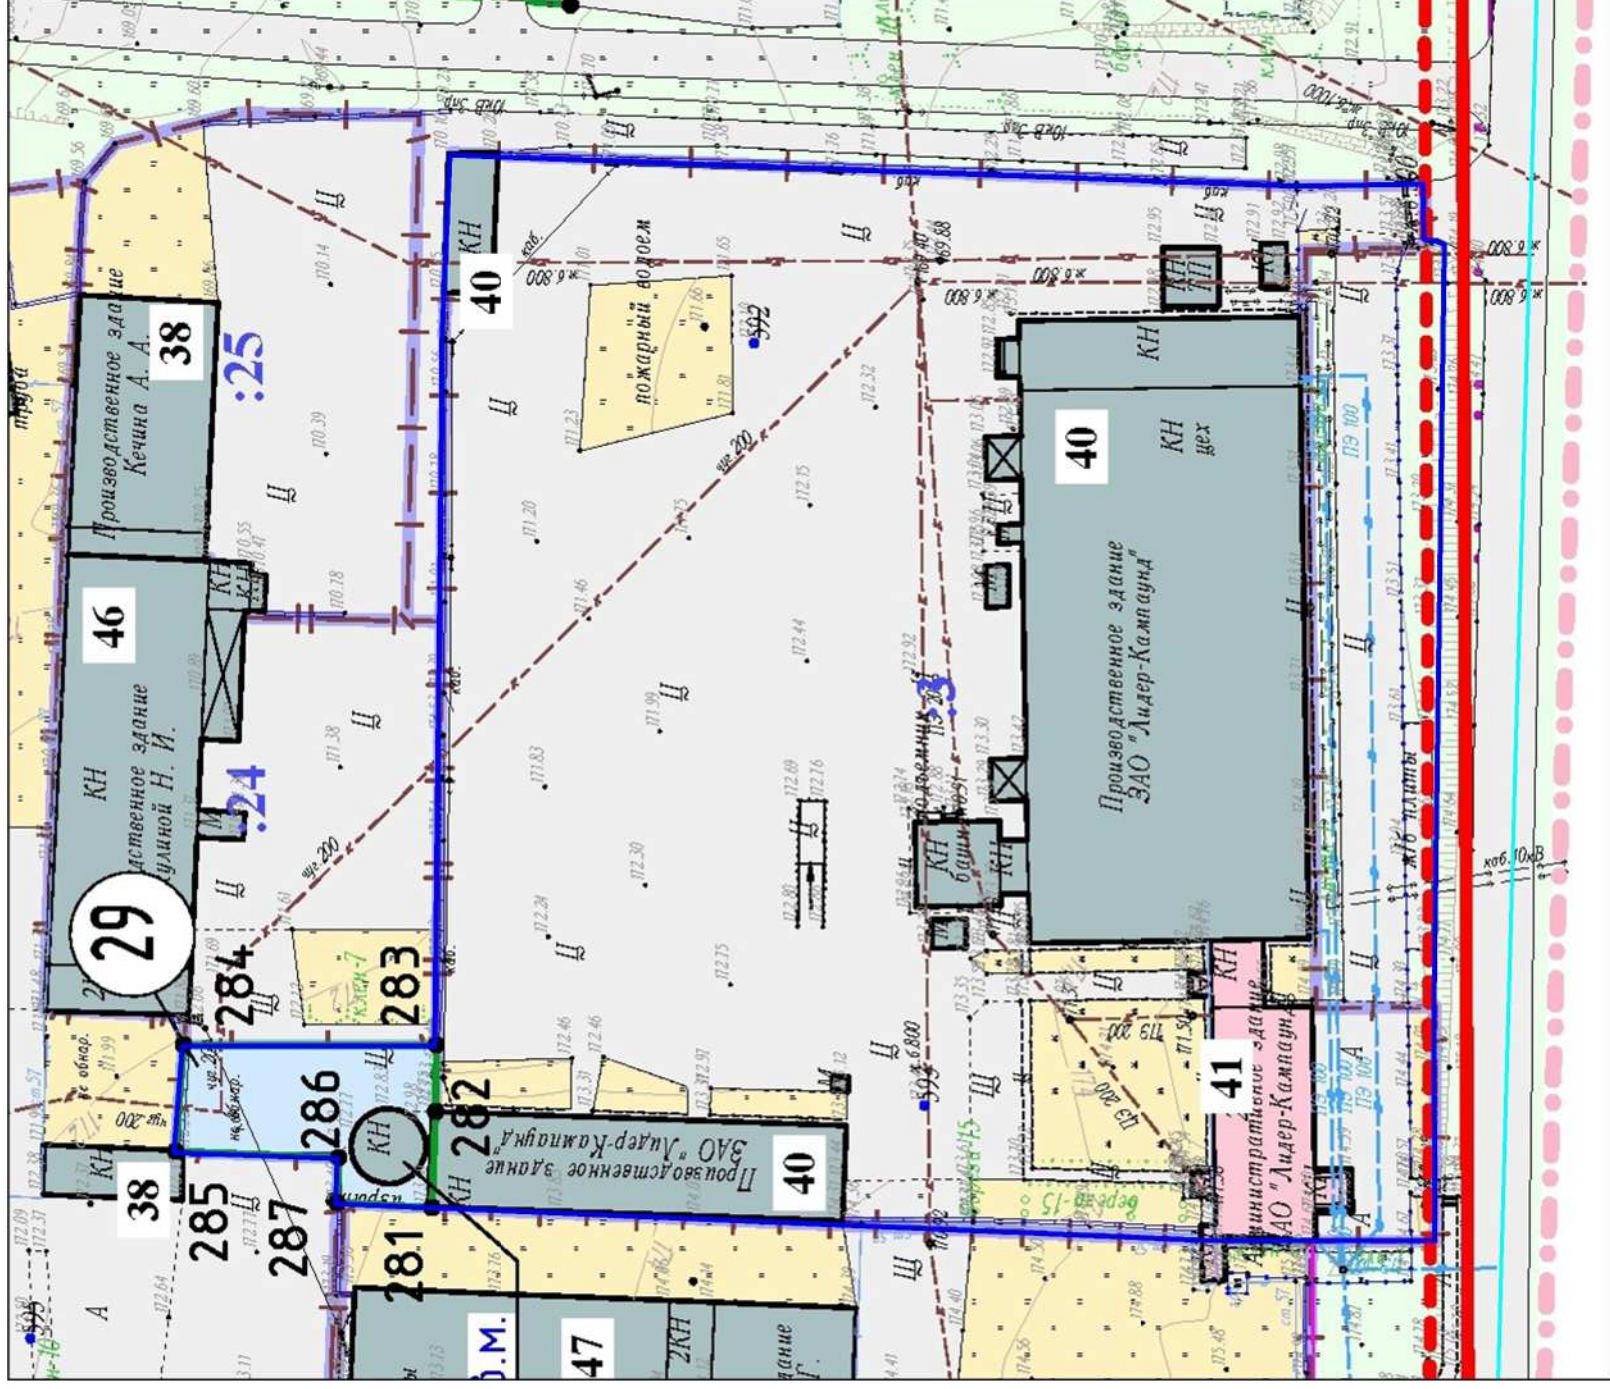

Условные обозначения	
	граница проектируемой территории
	граница элемента планировочной структуры

[illegible]