


Перечень координат поворотных точек красных линий

№ точки	Координата X	Координата Y
1	38294.111	1309000.03
2	382925.51	1308920.33

Характеристики образуемых земельных участков

Условный номер земельного участка по проекту межевания территории	Наименование вида разрешенного использования земельного участка	Площадь земельного участка, кв.м.	Возможный способ образования земельного участка
1	Для ведения личного подсобного хозяйства	1 209	Образование при перераспределении

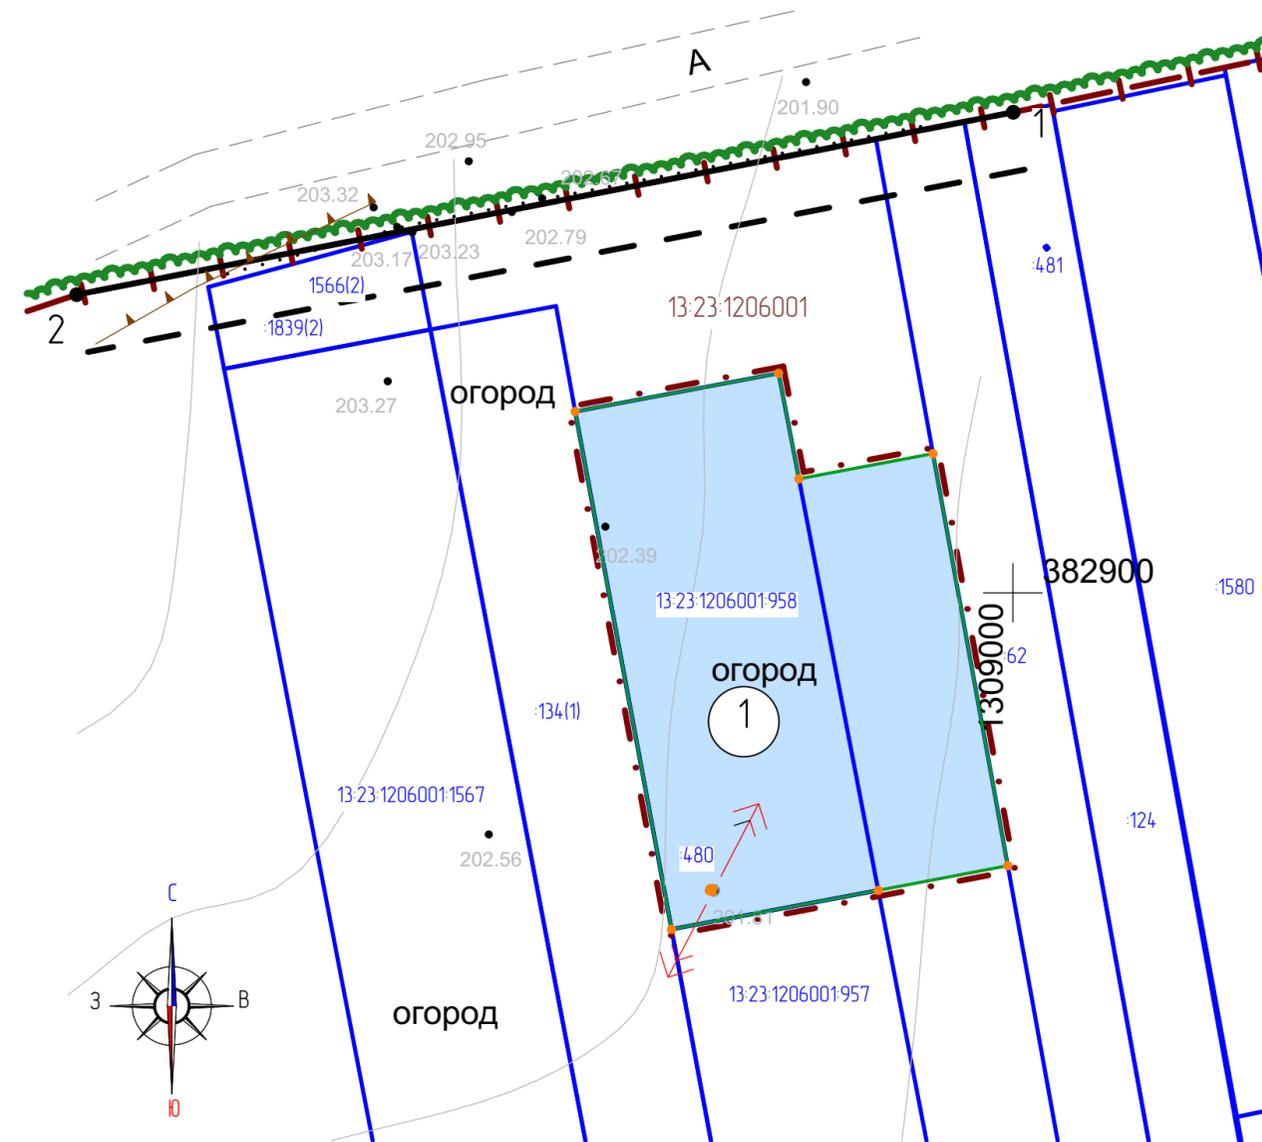

Условные обозначения:	
	- граница проектируемой территории
	- устанавливаемые красные линии
	- устанавливаемые линии отступа от красных линий
	- граница элемента планировочной структуры
	- граница земельных участков зарегистрированных в государственном кадастре недвижимости
	- граница образуемых земельных участков
Существующие территории:	
	- территории земельных участков зарегистрированных в едином государственном реестре недвижимости
Проектируемые территории:	
	- территории образуемых земельных участков
	- угловые точки образуемых земельных участков
13:23:1212001:33	- кадастровый номер земельного участка
13:23:1212001	- номер кадастрового квартала
7	- поворотные точки красных линий

Характеристика земельных участков, зарегистрированных в едином государственном реестре недвижимости

№ п/п	Кадастровый номер земельного участка	Вид права/Обременение	Правообладатель	Местоположение (адрес) участка	Площадь исходного участка, м²	Категория земель	Вид разрешенного использования
1	13:23:1206001:958	Собственность	Паршина Светлана Михайловна	установлено относительно ориентира, расположенного в границах участка. Почтовый адрес ориентира: Республика Мордовия, г.о. Саранск, с. Напольная Табля, ул. Заречная, дом 15	800 +/-20	Земли населенных пунктов	Для ведения личного подсобного хозяйства

Изм.	Кол.уч.	Лист	N док.	Подпись	Дата	150/2021-ПП ГП		
ДОКУМЕНТАЦИЯ ПО ПЛАНИРОВКЕ ТЕРРИТОРИИ (проект межевания территории) земельного участка с кадастровым номером 13:23:1206001:134, расположенного по адресу: городской округ Саранск, с. Напольная Табля, ул. Заречная						стадия	лист	листов
						П	ПМ-2	3
Основная часть проекта межевания территории						ООО "Региональный научно-исследовательский центр"		
Чертеж межевания территории М1:500								