


Характеристика земельных участков, зарегистрированных в едином государственном реестре недвижимости

№ п/п	Кадастровый номер земельного участка	Вид права / Обременение	Практический обладатель	Местоположение (адрес) участка	Категория земель	Существующий вид разрешенного использования	Площадь исходного участка, м²
1	13-23-1005075-2	Собственность	ООО "Мордовская Ресурсосберегающая Компания"	Республика Мордовия, г. Саранск, ул. Строительная, д. 11	Земли населенных пунктов	Для размещения производственного здания (блока приемки и обслуживания автошасси)	4 086 +/- 22
2	13-23-1005075-34-2	Собственность	ООО "Мордовская Ресурсосберегающая Компания"	Республика Мордовия, городской округ Саранск, г. Саранск, ул. Строительная, земельный участок 13Е	Земли населенных пунктов	Производственная деятельность	3 920 +/- 22

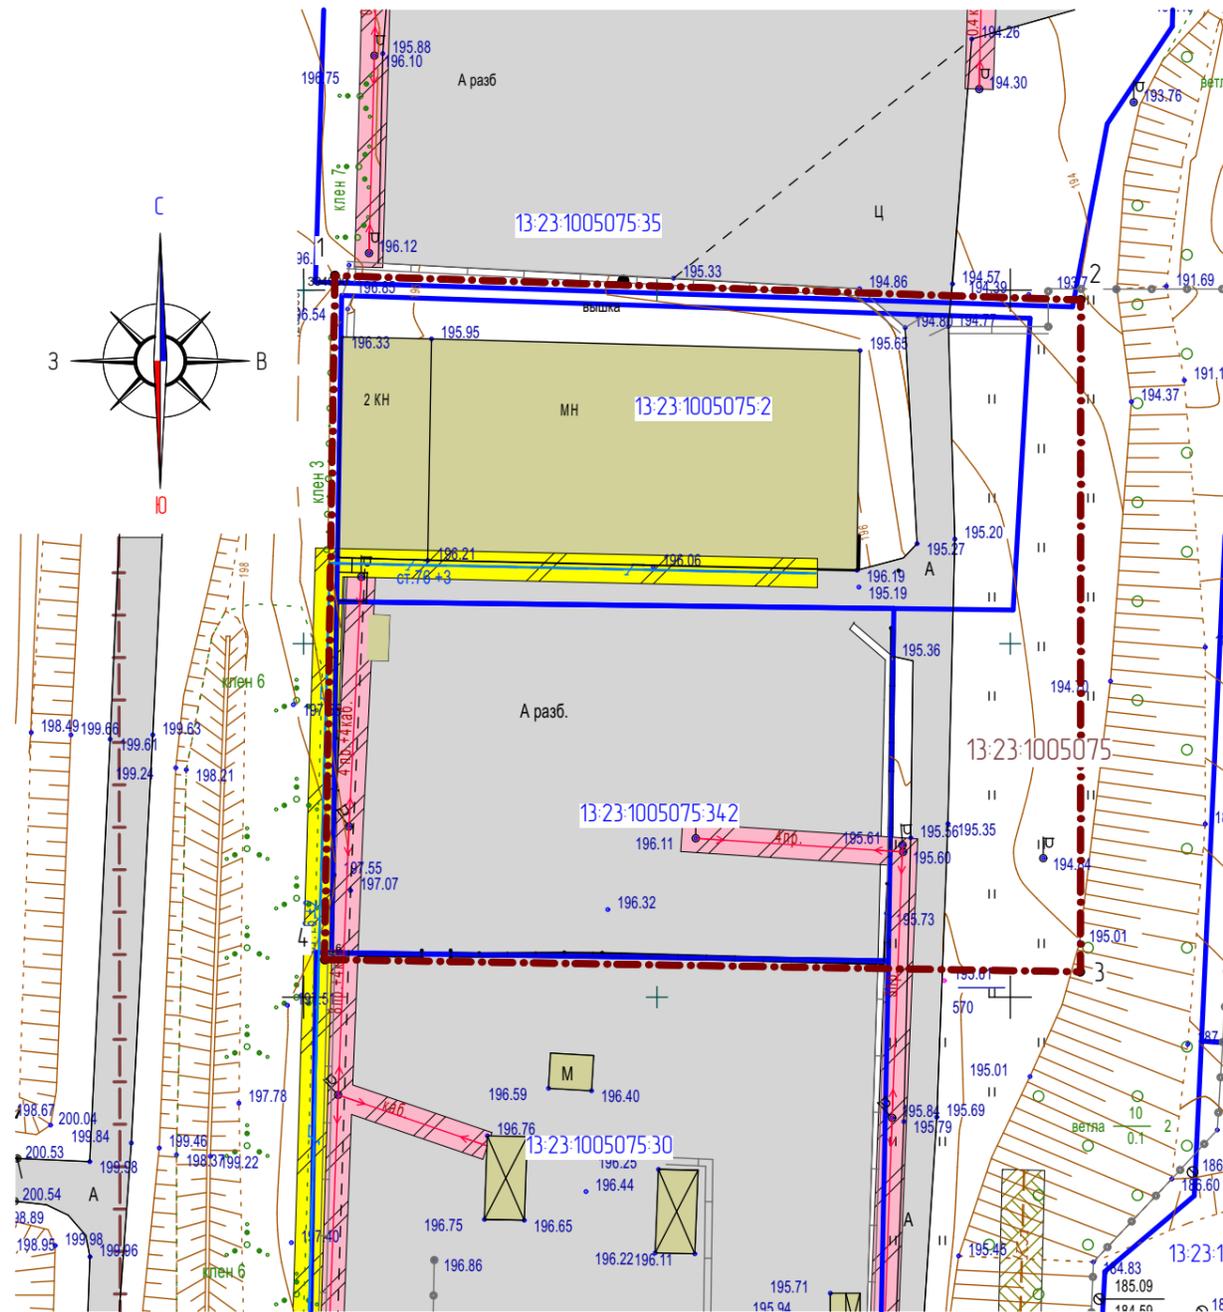

Перечень координат характерных точек границ территории, в отношении которой утвержден проект планировки территории

№ точки	Координата X	Координата Y
1	394902.0505	1289804.4225
2	394898.6123	1289909.9611
3	394803.5956	1289909.9235
4	394805.3263	1289802.9550

Примечание

Проектируемая территория расположена в границах приаэродромной территории (третья подзона)

Условные обозначения:

	- граница проектируемой территории
	- граница кадастрового квартала
	- граница земельных участков зарегистрированных в государственном кадастре недвижимости
13-23-1007036-65	- кадастровый номер земельного участка
13-23-1007036	- номер кадастрового квартала
Существующие территории:	
	- существующее асфальтовое покрытие
Существующие объекты:	
	- существующие нежилые здания и сооружения
7	- угловые точки границ проектируемой территории
Охранные зоны инженерных коммуникаций	
	- охранная зона канализации
	- охранная зона ЛЭП
	- охранная зона газопровода

Изм.	Кол.уч.	Лист	N док.	Подпись	Дата	88/ 2021-ПП ГП			
Внесение изменений в документацию по планировке территории, ограниченной улицами Лодыгина, Гитова, Строительная и лесным массивом (в районе промышленной зоны) г.Саранска, включая проект межевания, в части изменения планировки территории (проект межевания территории) земельного участка, расположенного в районе ул. Лодыгина г.Саранска						стадия	лист	листов	
Н. контр						Ланкина Ю.А.	РП	ПМ-3	3
Инженер						Асташов М.А.	Материалы по обоснованию проекта межевания территории		
Примечание						Чертеж границ существующих земельных участков. Чертеж местоположения существующих объектов капитального строительства. Чертеж границ зон с особыми условиями использования территории М 1:1 000			
						ООО "Региональный научно-исследовательский центр"			