



# Проект планировки территории, ограниченной ул. Лодыгина, Александровским шоссе, ул. Строительная (включая гаражные массивы), ул. Пролетарская (исключая территорию ТЭЦ-2) г. Саранска

Схема размещения проектируемой территории  
в структуре г. Саранска

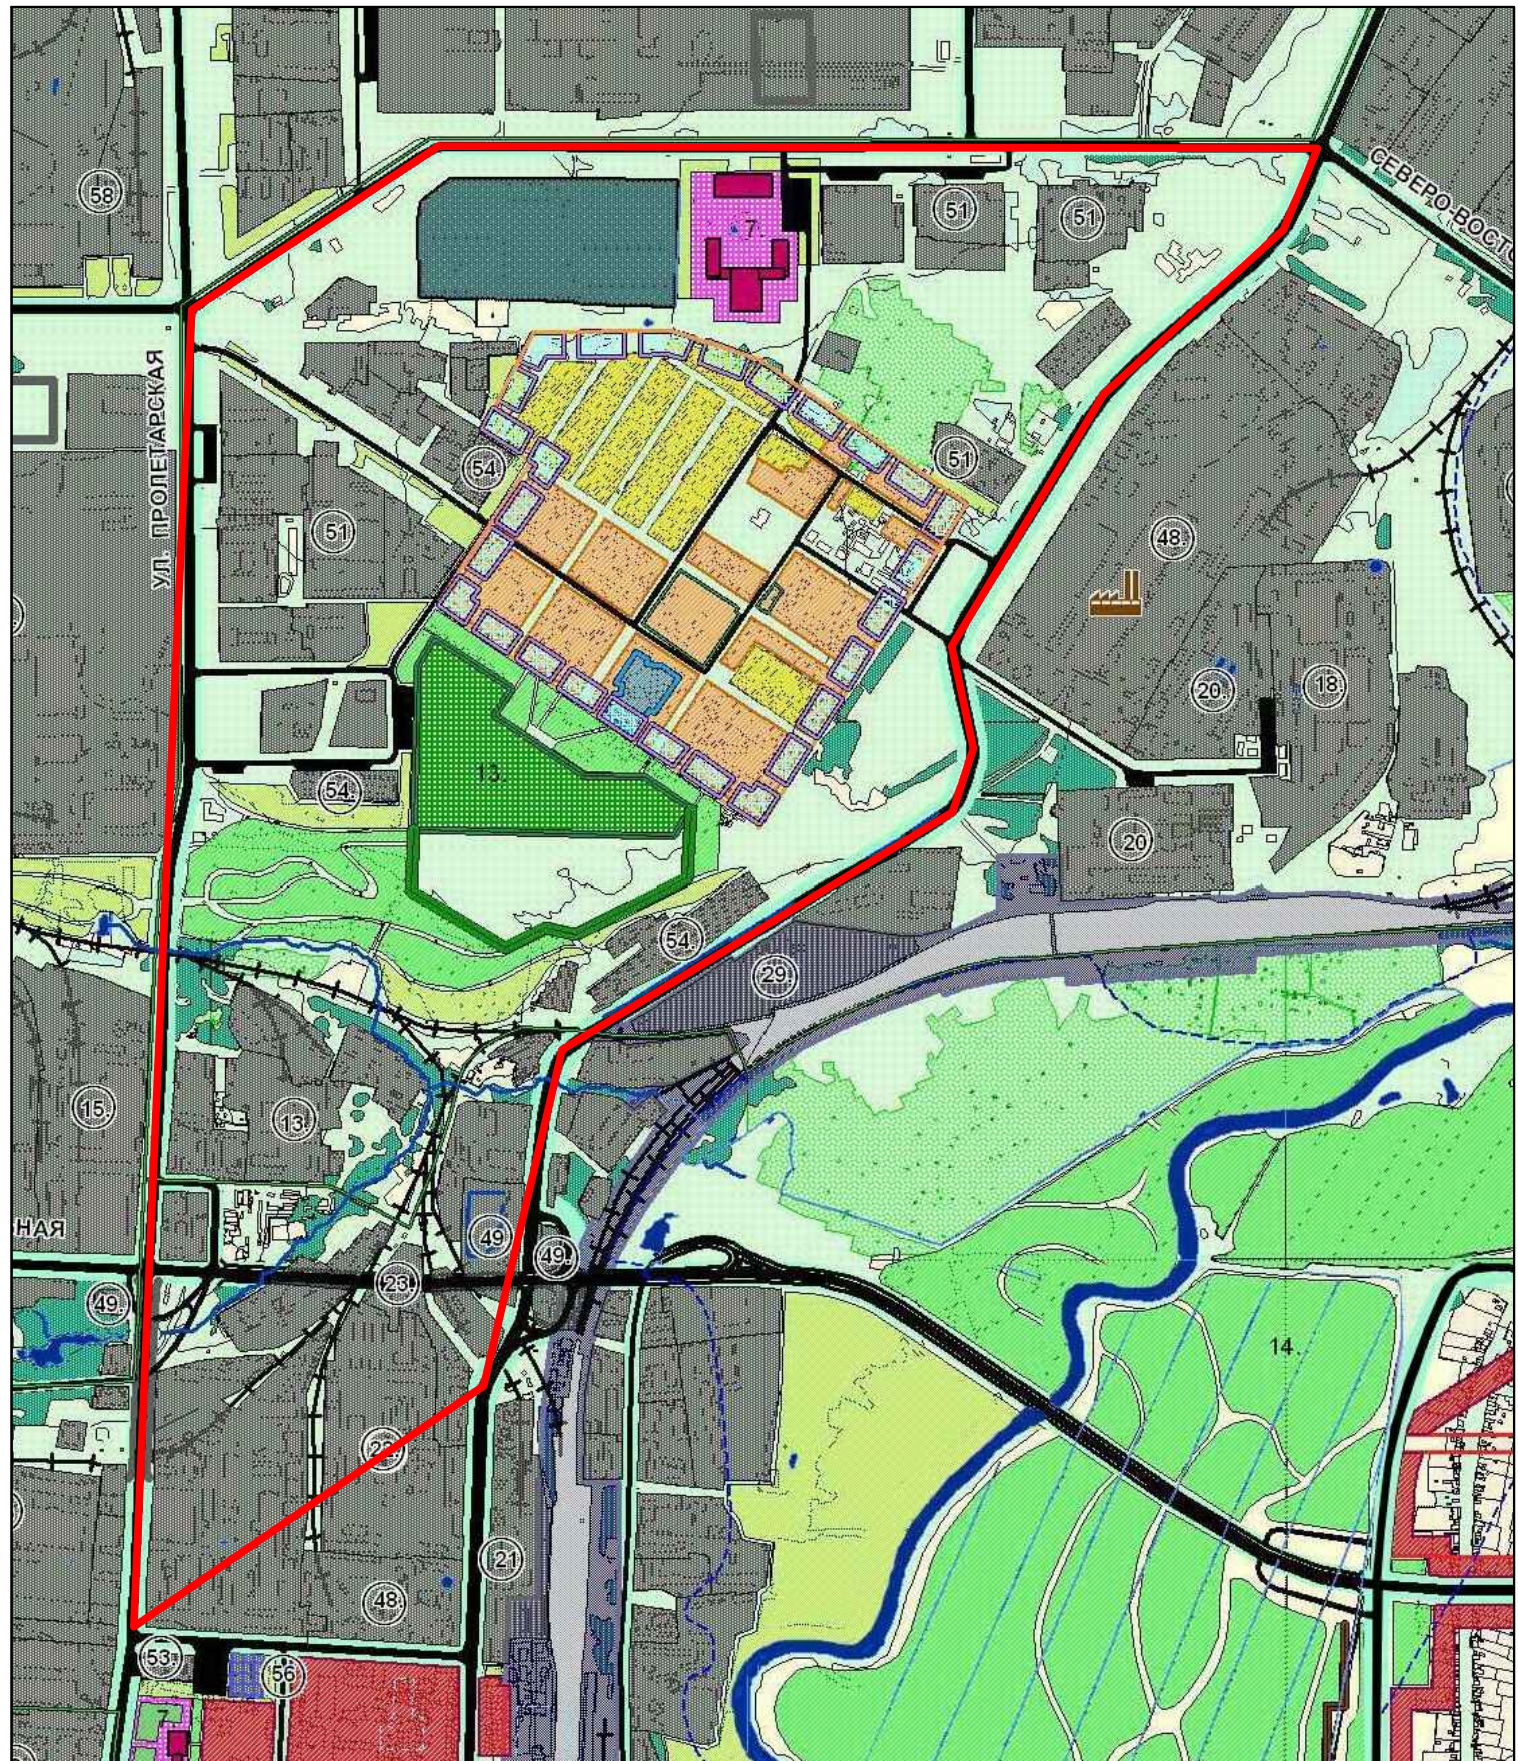

Инв. № подл.	Подп. и дата	Взам. инв. №
--------------	--------------	--------------

Условные обозначения:

 граница проектируемой территории

						КУ г.о. Саранск "Градостроительство"			
						Муниципальный контракт № 3-3 от 08.08.2011			
Изм.	Кол.уч.	Лист	№ док.	Подпись	Дата	Проект планировки территории, ограниченной ул. Лодыгина, Александровским шоссе, ул. Строительная (включая гаражные массивы), ул. Пролетарская (исключая территорию ТЭЦ-2) г. Саранска	Стадия	Лист	Листов
							ПП	2	10
Нач. отдела	Русаков А. В.					Схема размещения проектируемой территории в структуре г. Саранска	ООО "Градостроительство"		
Архитектор	Сотов К. М.								
Картограф	Киселева А. Я.								
Н. контр	Русаков А. В.								