


Заказчик: КУ г.о. Саранск "Градостроительство"
Место строительства: г. Саранск

ПРОЕКТ ПЛАНИРОВКИ ТЕРРИТОРИИ
ограниченной улицей А. Невского,
железной дорогой, улицами Мокшанская, Московская
г. Саранска, включая проект межевания

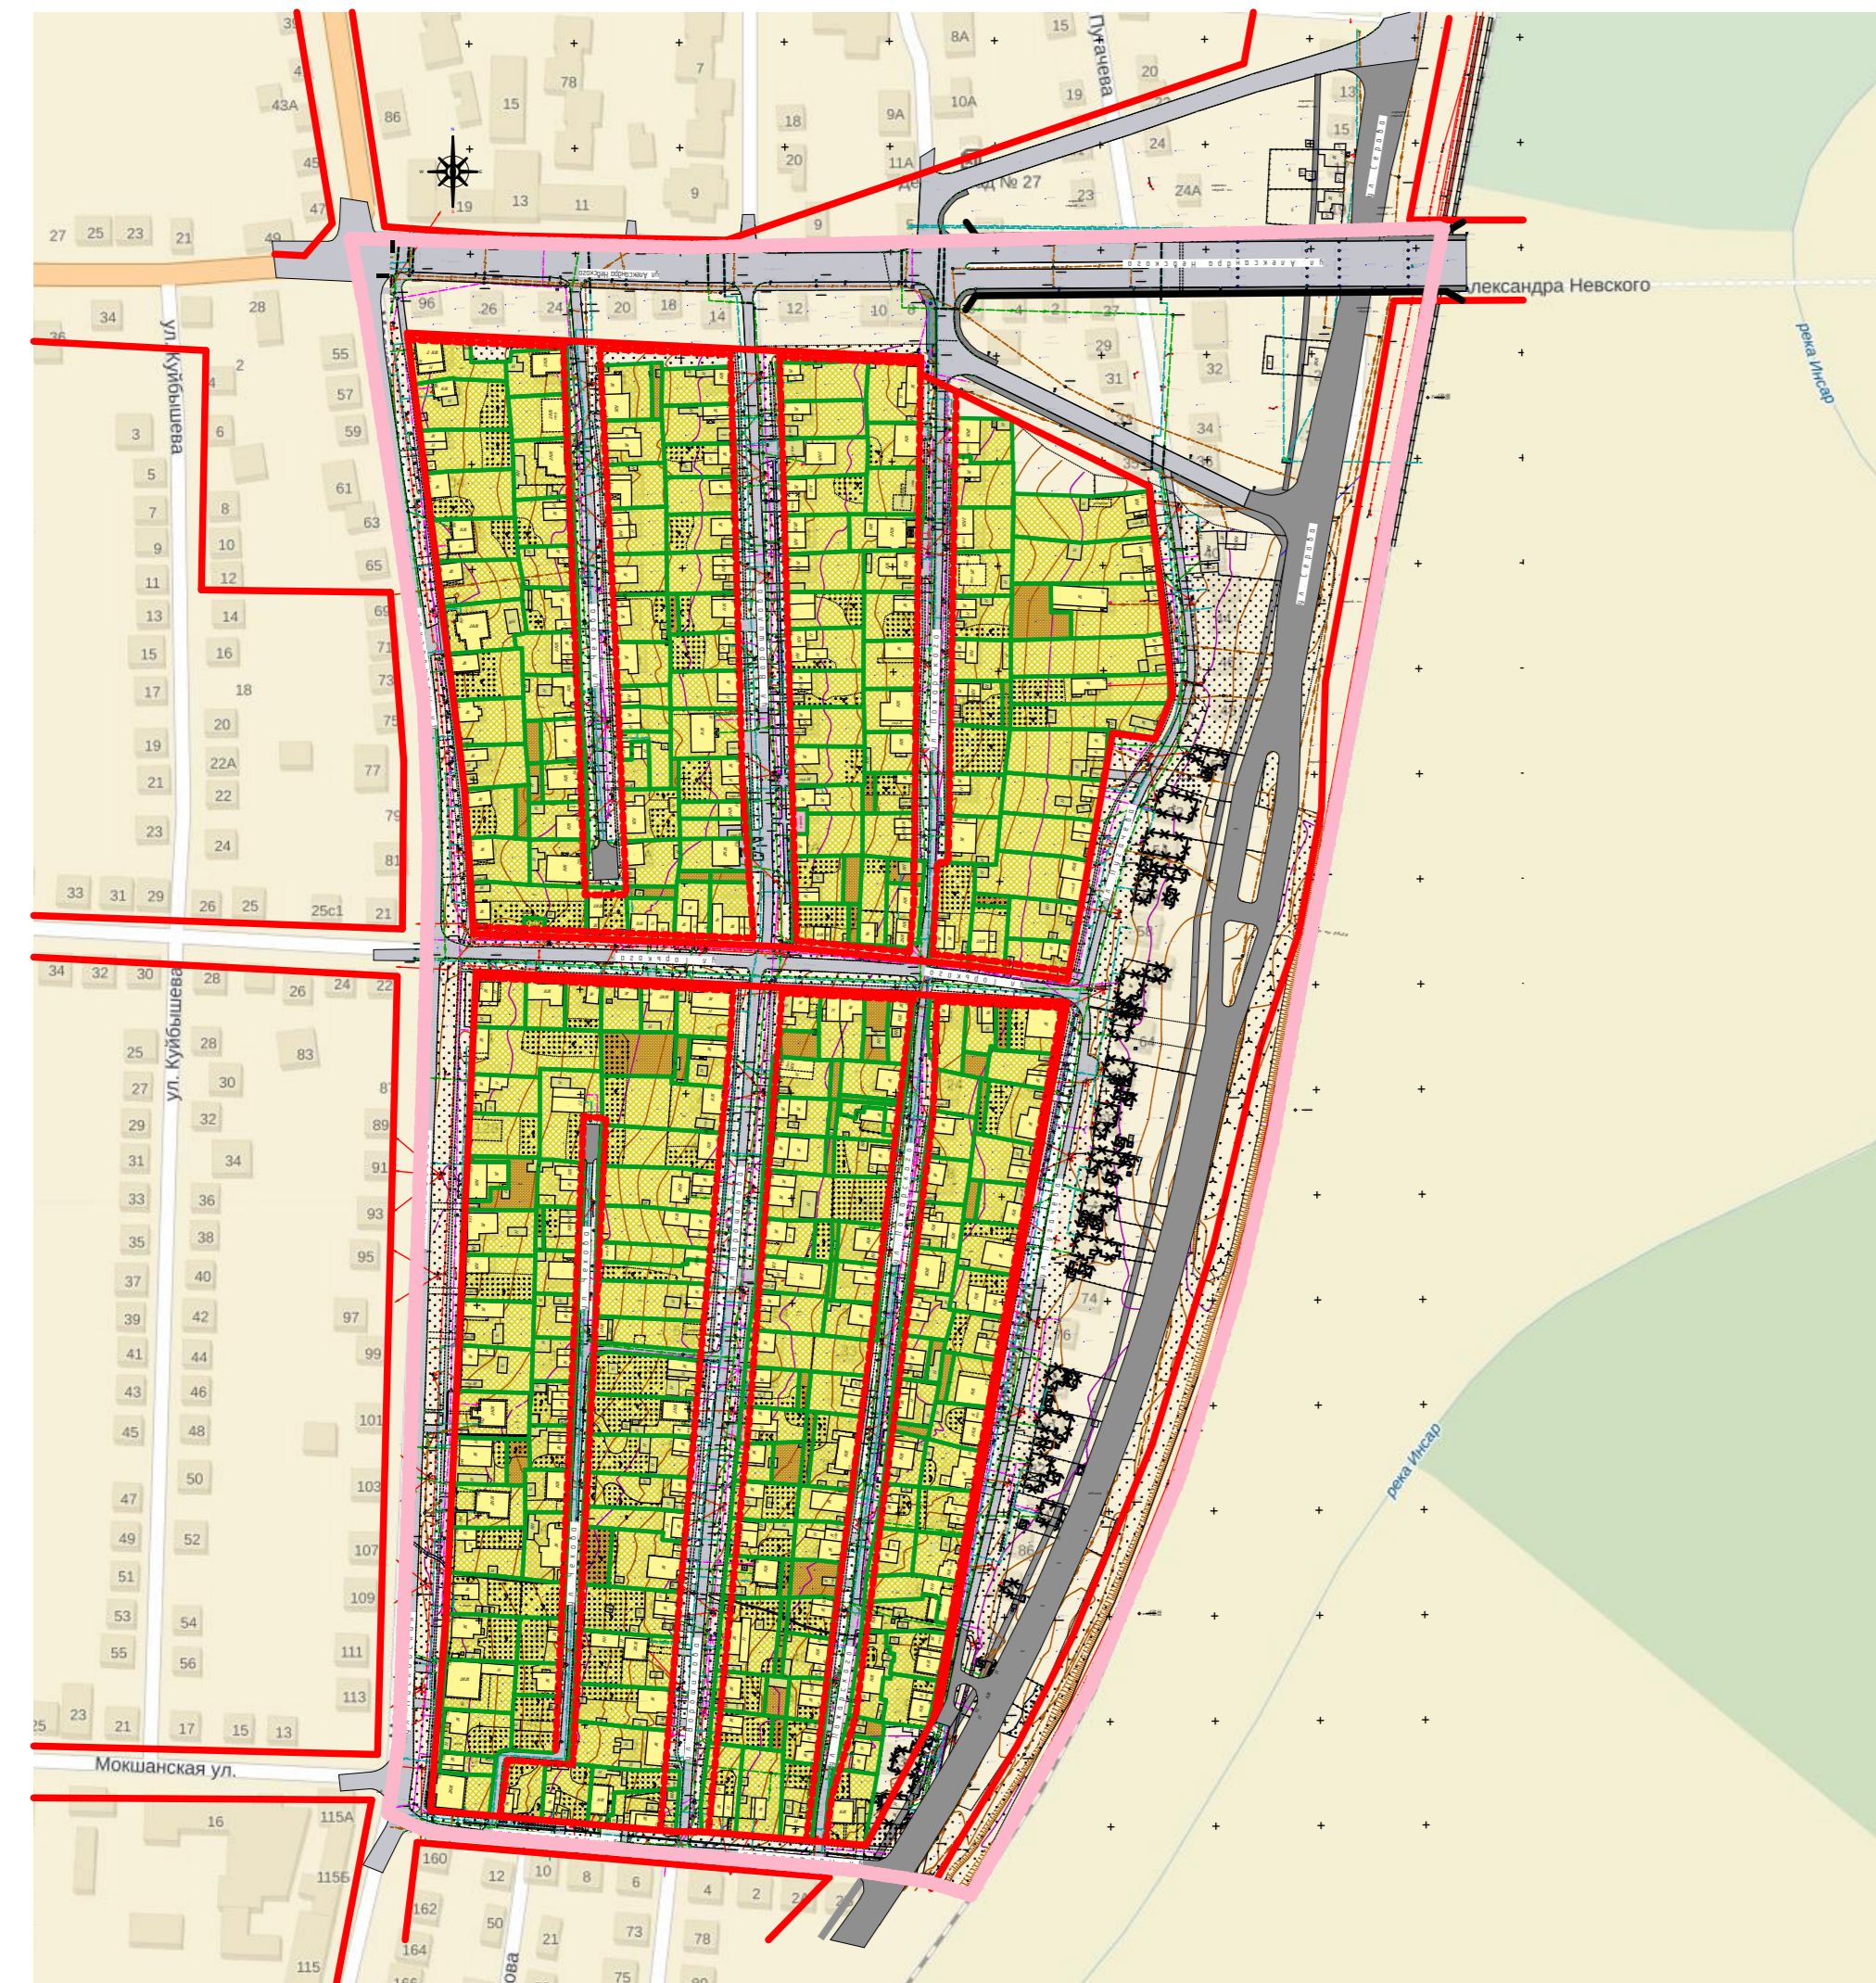

1-1/2014-02-ГП

Саранск 2014

Заказчик: КУ г.о. Саранск "Градостроительство"
Место строительства: г. Саранск

ПРОЕКТ ПЛАНИРОВКИ ТЕРРИТОРИИ
ограниченной улицей А. Невского,
железной дорогой, улицами Мокшанская, Московская
г. Саранска, включая проект межевания

Часть II. Графическая часть

Директор: И.А. Митрошин
Главный инженер проекта: И.А. Митрошин
Главный архитектор проекта: Ю.А. Ланкина

1-1/2014-02-ГП

Саранск 2014

					1-1/2014-02		ГП	
					Проект планировки территории, ограниченной улицей А. Невского, железной дорогой, улицами Мокшанская, Московская г. Саранска, включая проект межевания			
Изм.	Кол.	Лист	№ Док.	Подпись	Дата	Проект планировки территории		
Г/П		Митрошин И.А.				слова	лист	лист
Г/П		Ланкина Ю.А.				РП	2	10
Инженер		Кузнецов П.А.				Схема размещения проектируемой территории в системе города		
И. контр.		Ланкина Ю.А.				ООО "Региональный научно-исследовательский информационный центр"		

Ведомость листов основного комплекта			Технико-экономические показатели*				
Лист	Наименование	Примечание	№№ п/п	Показатели	Единица измерения	Количество	Примечание
1	Общие данные		1	Площадь проектируемой территории, в том числе:	га	33,5	
2	Схема размещения проектируемой территории в системе города		2	Площадь территории жилых зон	га	33,5	
3	План современного использования территории (опорный план)		3	Площадь объектов градостроительного и культурно-досугового назначения (в том числе объекты культуры)	га	100	
4	Схема красных линий (основной чертёж)		4	Площадь объектов производственного назначения	га	16,8	
5	Разбивочный чертёж красных линий		5	Площадь озеленения	га	13,7	
6	Схема организации транспорта и улично-дорожной сети		6	Площадь покрытий улиц и проездов	га	4,5	
7	Схема размещения инженерных сетей		7	Численность населения	чел	812	
8	Схема вертикальной планировки и инженерной подготовки территории		8	Плотность населения	чел/га	24	
9	Схема существующего использования территории						
10	Схема проекта межевания территории						

* - Технико-экономические показатели проекта планировки в полном объёме см. в общей пояснительной записке

Ведомость ссылочных и прилагаемых документов			Общие указания			
Обозначение	Наименование	Примечание	Проект планировки территории разработан на основании:			
СНП 2.07.01-89	Градостроительство. Планировка и застройка городских и сельских поселений		- муниципального контракта от 02.06.2014 №1-1 заключенного с КУ г.о. Саранск "Градостроительство" Администрации г.о. Саранск;			
СП 30-102-99	Планировка и застройка территорий малоэтажного жилищного строительства		- топографической съёмки в М 1:500, выполненной топозащитой ООО "РНИИЦ" в 2014 г.;			
ГОСТ 21.108.78	Условные графические изображения и обозначения на чертежах генплана		- задания на разработку градостроительной документации утвержденного Главой Администрации городского округа Саранск.			
ГОСТ 21.508-85*	Генеральные планы предприятий, сооружений и жилищно-гражданских объектов		Проектом предусмотрено структурное разделение территории в соответствии с генеральным планом г. Саранск.			
Удл.Решением Совета депутатов г.о. Саранск от 28.10.2008 № 193	Местные нормативы градостроительного проектирования г.о. Саранск					

Технические решения, принятые в рабочих чертежах соответствуют требованиям экологических, санитарно-гигиенических, противопожарных и других норм, действующих на территории РФ и обеспечивают безопасные для жизни и здоровья людей эксплуатацию объекта при соблюдении, предусмотренных рабочими чертежами мероприятий.

Главный архитектор проекта: Ланкина Ю.А.

					1-1/2014-02		ГП	
					Проект планировки территории, ограниченной улицей А. Невского, железной дорогой, улицами Мокшанская, Московская г. Саранска, включая проект межевания			
Изм.	Кол.	Лист	№ Док.	Подпись	Дата	Проект планировки территории		
Г/П		Ланкина Ю.А.				слова	лист	лист
Инженер		Кузнецов П.А.				РП	1	10
И. контр.		Ланкина Ю.А.				Общие данные		
						ООО "Региональный научно-исследовательский информационный центр"		