


Условные обозначения:	
Границы:	
	- граница проектируемой территории
	- красные линии, утвержденные в составе проекта планировки территории
	- линии регулирования застройки
	- граница земельных участков предназначенных для размещения объектов капитального строительства федерального значения
	- граница проектируемых участков
	- граница землепользований зарегистрированных в государственном кадастре недвижимости
	- граница кадастрового квартала
	- граница земельных участков подлежащих корректировке
Существующие территории:	
	- улично-дорожная сеть
	- территория земельных участков зарегистрированных в государственном кадастре недвижимости
Существующие объекты:	
	- существующие общественные здания
Проектируемые объекты:	
	- проектируемые общественные здания
Проектируемые территории:	
	- проектируемая улично-дорожная сеть
	- территория формируемых земельных участков
	- узловые точки формируемых земельных участков
	- номер формируемого земельного участка
	- фактическая площадь земельного участка
	- кадастровый номер земельного участка
	- номер кадастрового квартала

Координаты границ земельных участков, предназначенных для размещения объектов федерального значения:

№	Координата X	Координата Y
Земельный участок №1		
1	394.854.64	1287703.35
2	394.853.57	1287692.49
3	394.882.53	1287618.40
4	394.870.79	1287615.48
5	394.864.81	1287630.80
6	394.849.03	1287706.50
7	394.838.53	1287703.79
8	394.838.80	1287748.03
9	394.797.94	1287789.47
10	394.798.34	1287843.39
11	394.832.57	1287877.18
12	394.963.13	1287876.28
13	394.993.91	1287845.07
14	394.993.51	1287781.28
15	394.958.88	1287748.48
16	394.958.58	1287702.69
17	394.958.17	1287637.21
18	394.946.15	1287634.22
19	394.946.58	1287702.77
Земельный участок №2		
5	394.864.81	1287630.80
6	394.849.03	1287706.50
7	394.838.53	1287703.79
28	394.838.48	1287698.15

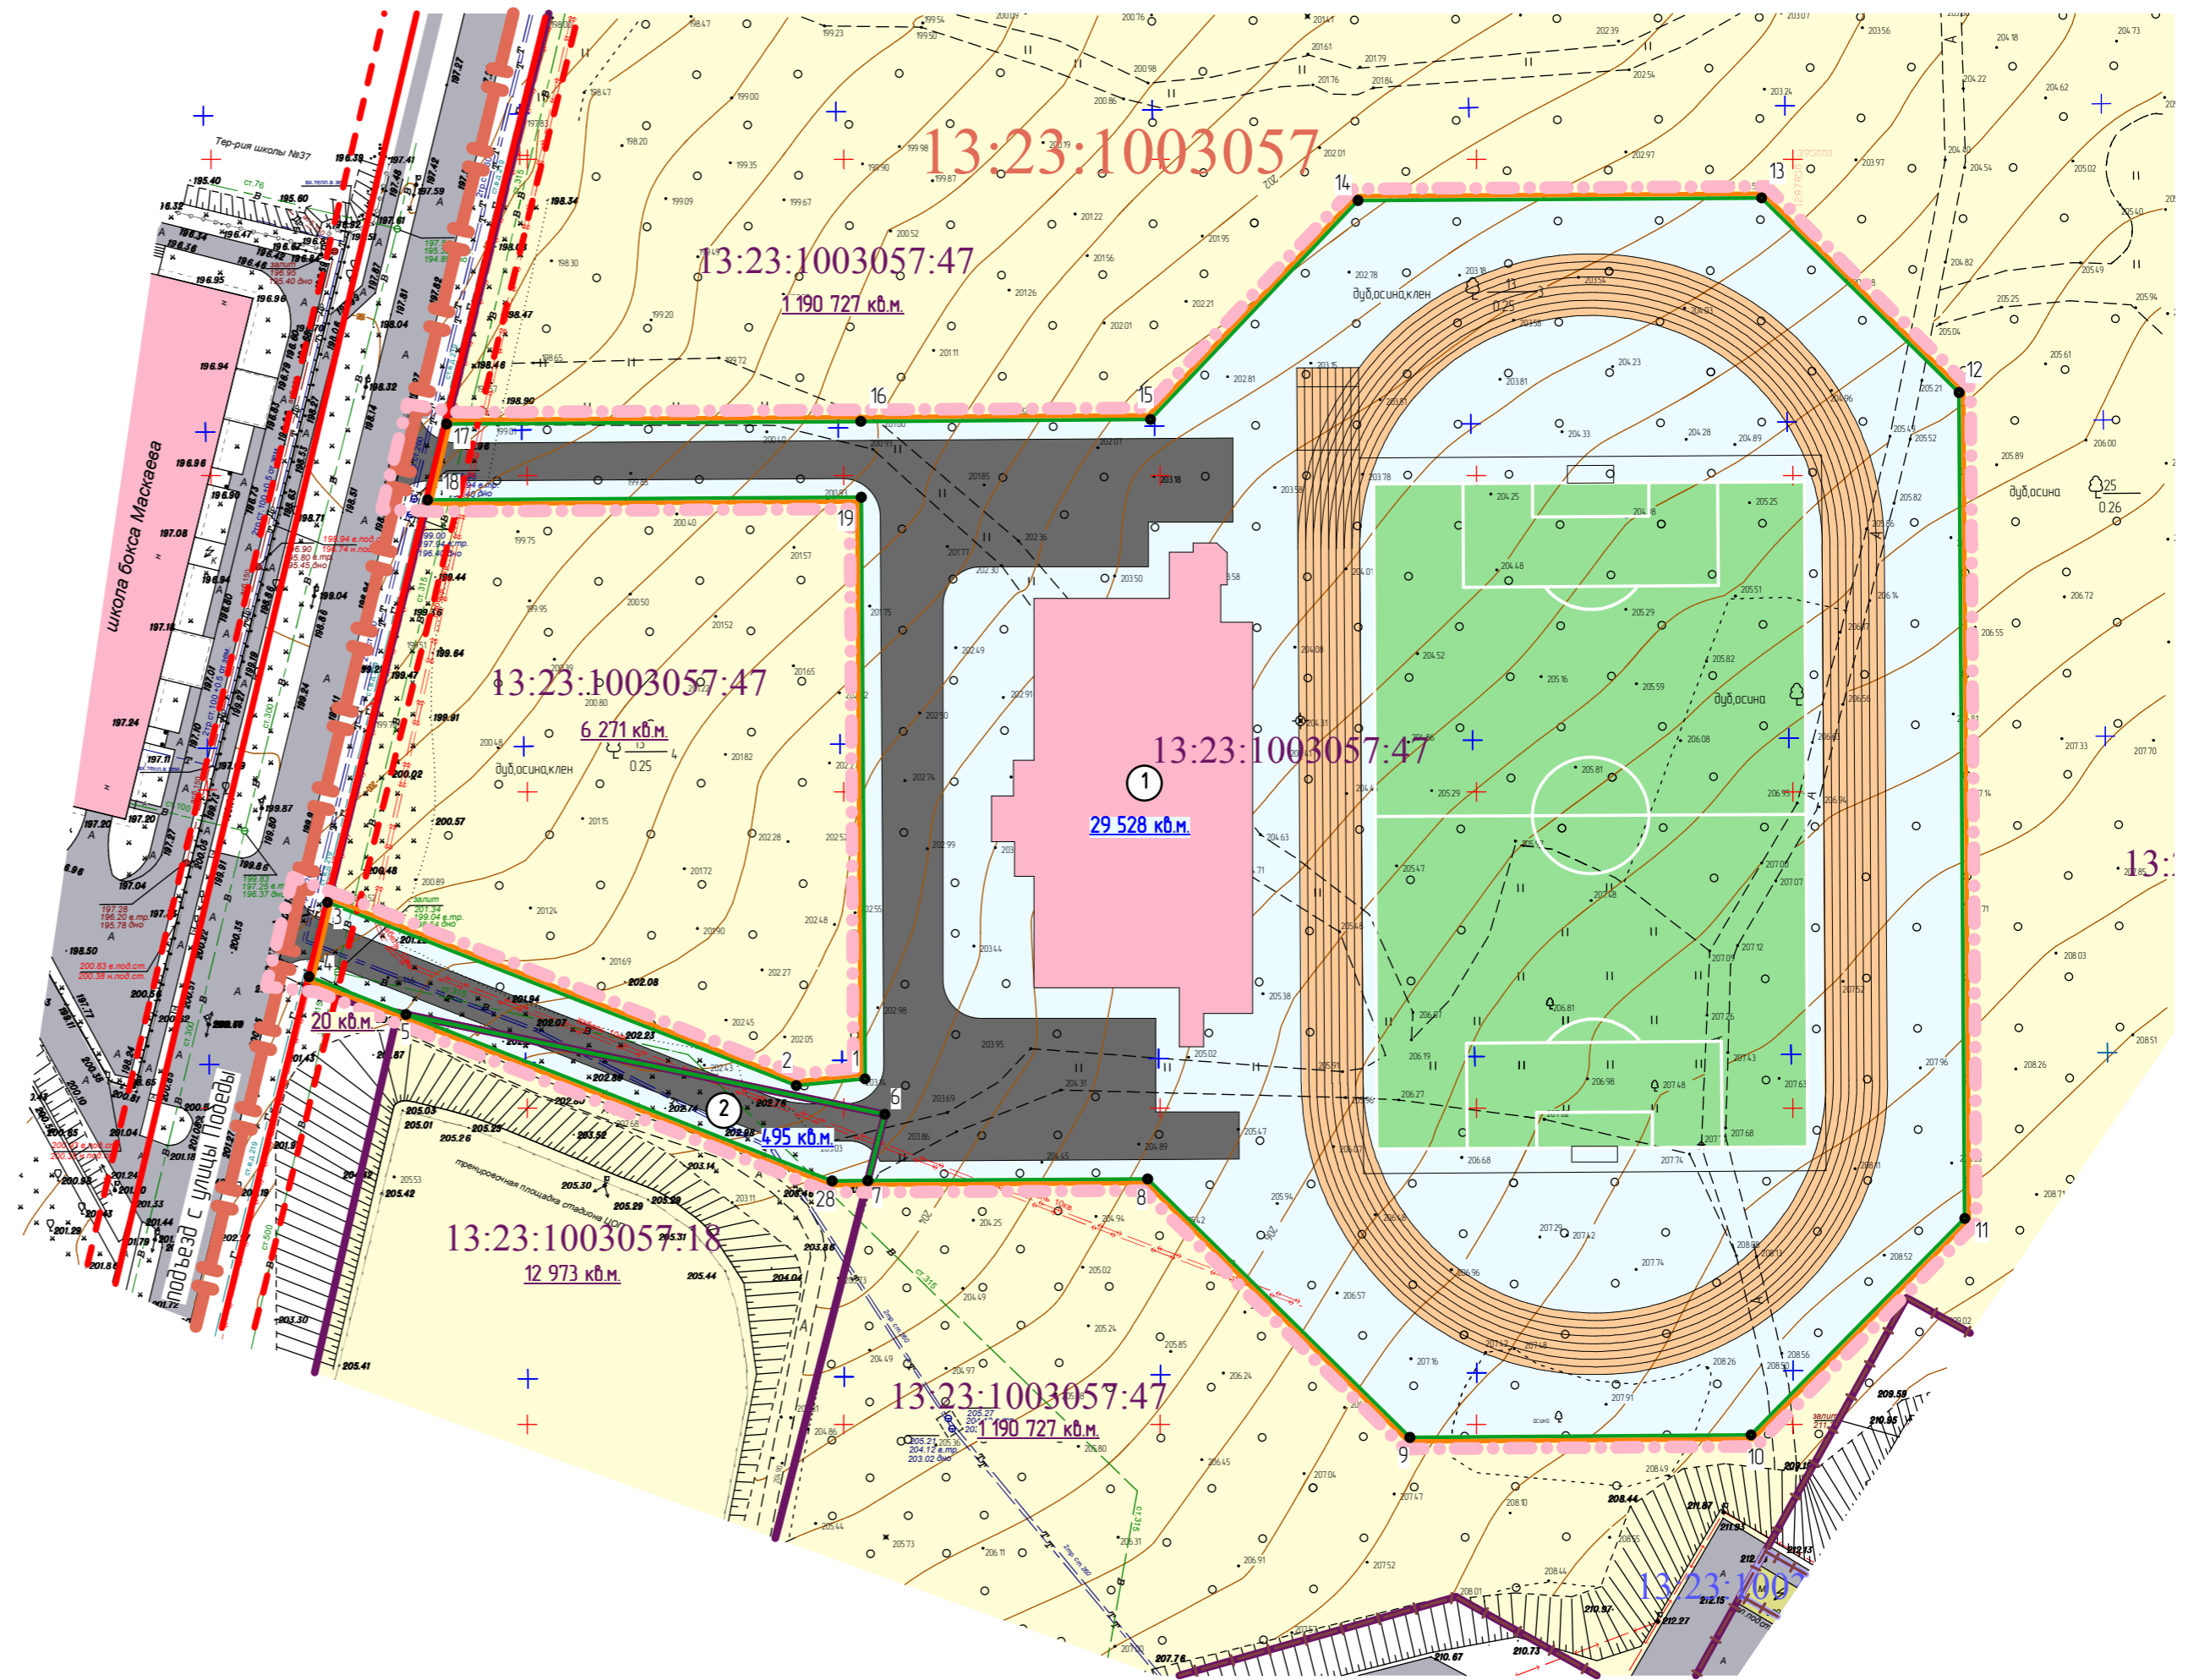

Ведомость формируемых земельных участков

№ п/п	Наименование	Площадь, кв.м.	Примечание
1	Земельный участок для размещения тренировочной площадки на стадионе "Центр олимпийской подготовки"	29 528	
2	Земельный участок для размещения тренировочной площадки на стадионе "Центр олимпийской подготовки"	495	

153/ПО/2014-ПМ					ГП	
Изм.	Кол.уч.	Лист	№ док.	Подпись	Дата	Проект планировки территории, предназначенной для размещения объекта "Реконструкция тренировочной площадки на стадионе "Центр олимпийской подготовки", г. Саранск, ул. Победы, д. 3а"
ГИП		Митрошин И.А.				
ГАП		Ланкина Ю.А.				
Н. контр.		Ланкина Ю.А.				Проект межевания территории
						стадия
						лист
						лист
Инженер		Кисляков П.А.				000 "Региональный научно-исследовательский информационный центр"
М 1: 1 000						