


Линия сообщения с листом ПП-3-1

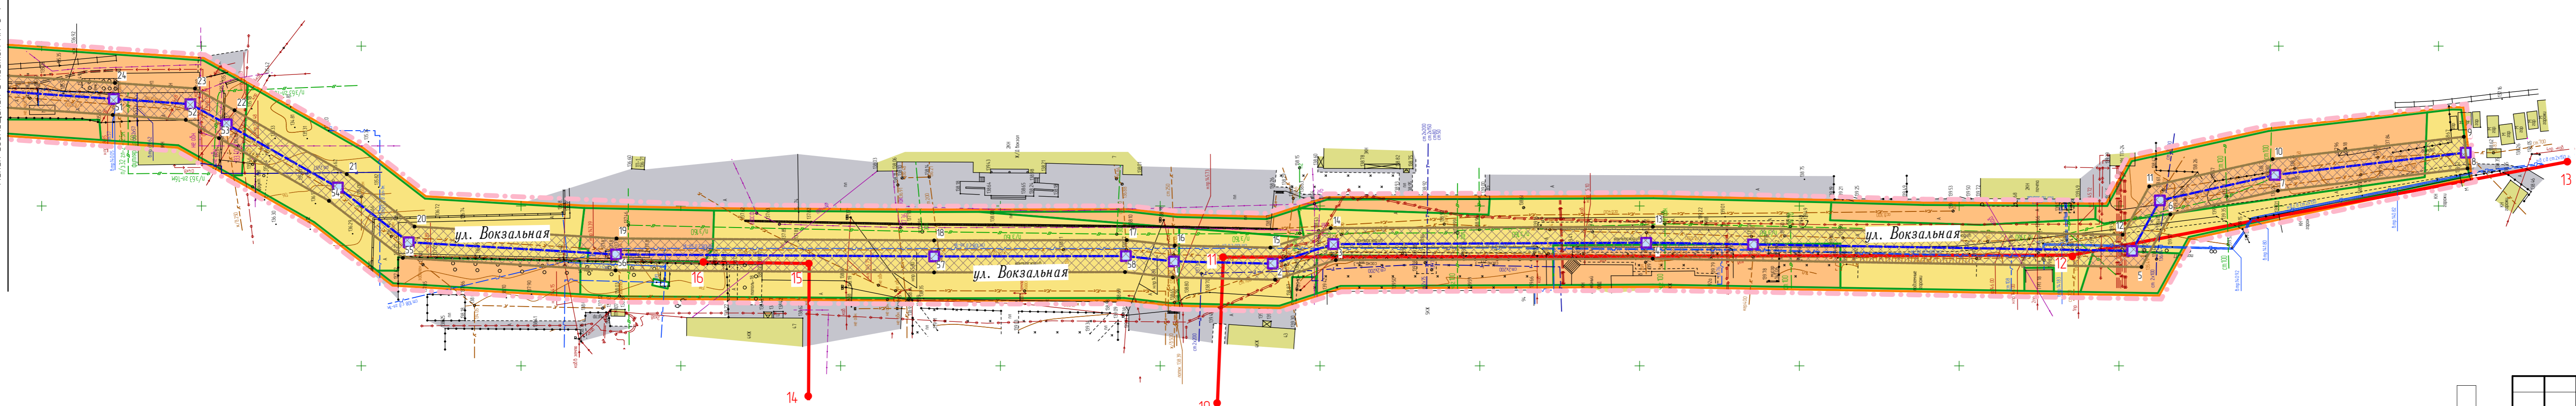

Условные обозначения:	
Границы:	
	- граница проектируемой территории
	- красные линии
	- граница земельных участков предназначенных для размещения объектов капитального строительства федерального значения
	- граница земельных участков, под временное занятие полосой отвода канализационного коллектора
	- граница территориальной зоны (охранной зоны канализационного коллектора)
Существующие территории:	
	- улично-дорожная сеть
Существующие объекты:	
	- существующие нежилые здания и сооружения
Проектируемые объекты:	
	- ось проектируемого канализационного коллектора
Проектируемые территории:	
	- территории земельных участков под временное занятие полосой отвода канализационного коллектора, в отношении которых осуществлен государственный кадастровый учет
	- территории земельных участков, под временное занятие полосой отвода канализационного коллектора, из земель государственной собственности на которые не разграничена
	- территория охранной зоны канализационного коллектора
	- проектируемая автомобильная дорога
	- территория образуемых земельных участков
	-поворотная точка границы охранной зоны канализационного коллектора
	-опорные точки красных линий

1-8/2015-ПП					ГП
Проект планировки территории, предназначенной для размещения объекта «Реконструкция коллектора №3 по ул. Вокзальная (от камеры зашения в районе КЦ «Кинмакс-Победа» до Элеватора)»					
Изм.	Колуч	Лист	№ док	Подпись	Дата
ГАП	Ланкина Ю.А.				
Н. контр	Ланкина Ю.А.				
Инженер	Асташов М.А.				
Проект планировки территории				стадия	лист
РП				ПП-3-2	8
Чертеж планировки территории, чертеж границ зон планируемого размещения объектов федерального значения М 1:1.000				ООО «Региональный научно-исследовательский информационный центр»	