


Характеристика образуемых земельных участков

Условный номер образуемого земельного участка	Вид разрешенного использования	Площадь образуемого земельного участка кв.м
391 (многоконтурный земельный участок Количество контуров –5)	Для размещения и эксплуатации объектов трубопроводного транспорта	45

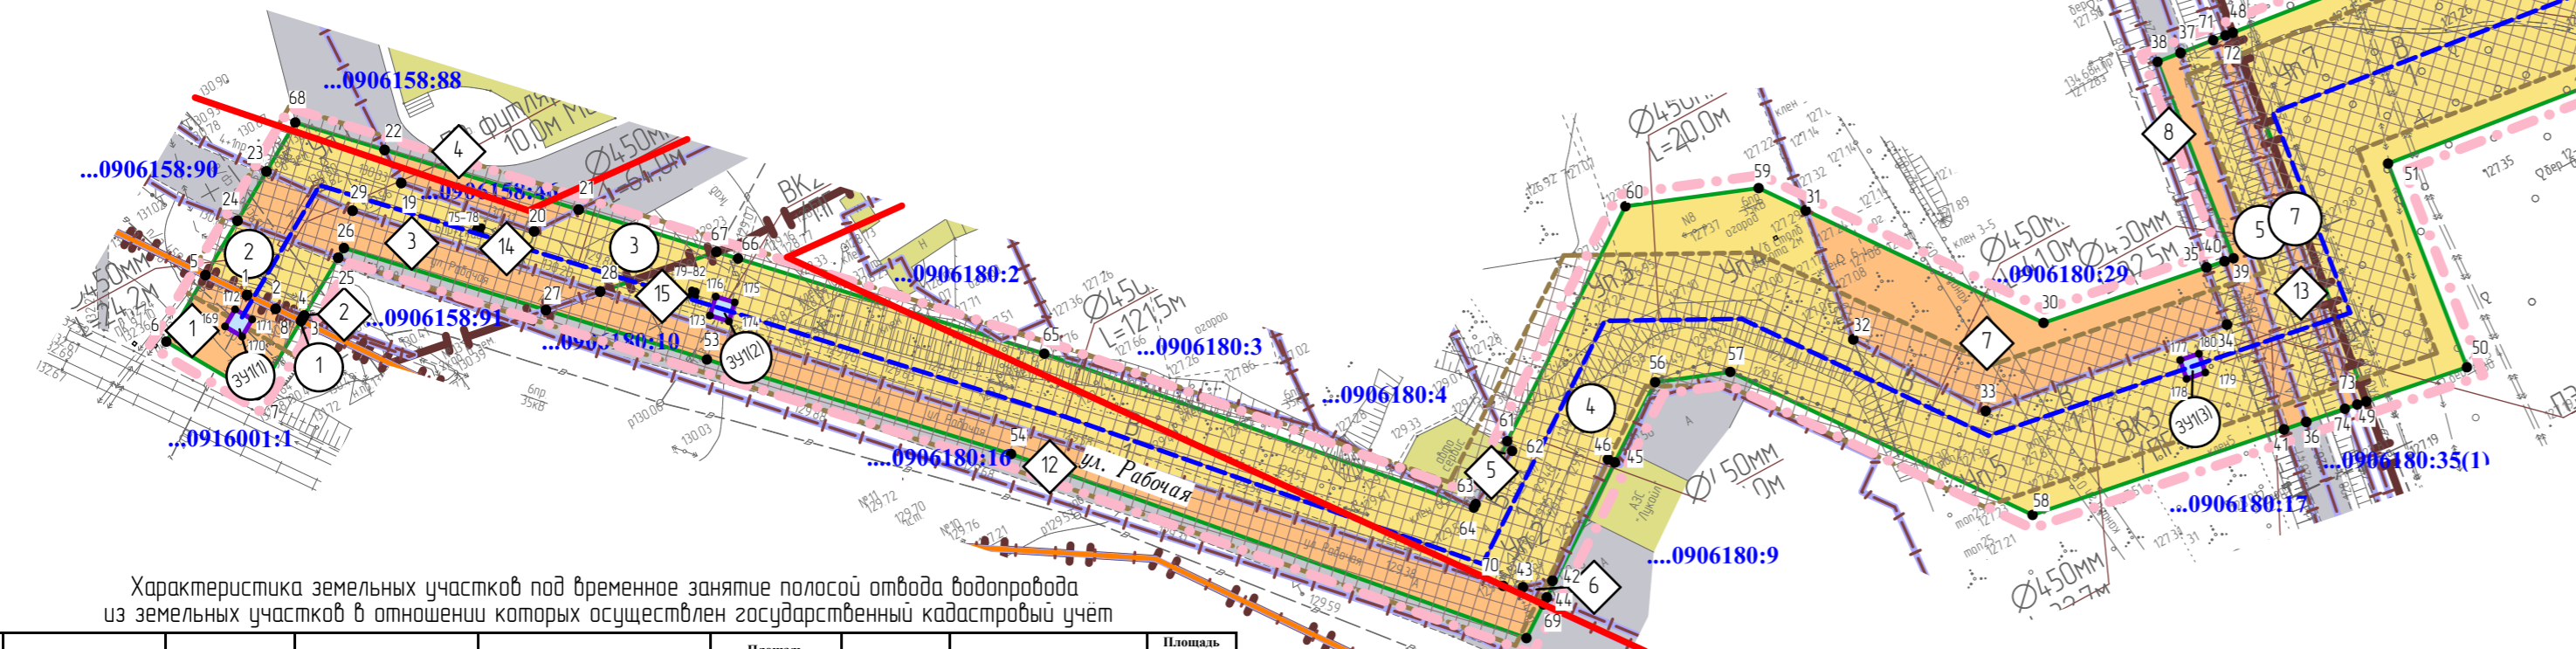

Характеристика земельных участков под временное занятие полосой отвода водопровода из земельных участков в отношении которых осуществлен государственный кадастровый учет

№ п/п	Кадастровый номер (исходного участка)	Вид права	Правообладатель	Местоположение (адрес) участка	Площадь исходного участка, м²	Категория земель	Вид разрешенного использования	Площадь временного занятия, кв.м.
1	13:23:0916001:1	Аренда	ОАО "Росси́йские железные дороги"	РМ, г. Саранск	371261	Земли населенных пунктов	Для обеспечения деятельности и эксплуатации объектов железнодорожного транспорта (полоса отвода)	198
2	13:23:0906158:91			Республика Мордовия, г. Саранск, ул. Большевикская, в квартале, ограниченном улицами Б. Хмельницкого, Володарского, Коммунистическая, Большевикская	12	Земли населенных пунктов	Для размещения иных объектов энергетики	3
3	13:23:0906158:90	Собственность	Городской округ Саранск	Республика Мордовия, г. Саранск, ул. Рабочая (база)	2891	Земли населенных пунктов	Для общего пользования (уличная сеть)	319
4	13:23:0906158:88	Аренда	ООО "Кадастровый центр"	Республика Мордовия, г. Саранск, на пересечении улиц Рабочая и Б.Хмельницкого	2326	Земли населенных пунктов	Для объектов общественно-делового значения	120
5	13:23:0906180:4	Собственность	Любовь Андреевна Мешерякова	Республика Мордовия, г. Саранск, ул. Б.Хмельницкого, 6	1732	Земли населенных пунктов	Для индивидуальной жилой застройки	7
6	13:23:0906180:9	Собственность	Общество с ограниченной ответственностью "ЛУКОЙЛ-Волганефтепродукт"	Республика Мордовия, г. Саранск, ул. Рабочая, дом 47-А, стр.1	2226	Земли населенных пунктов	Для объектов общественно-делового значения	21
7	13:23:0906180:29			Республика Мордовия, г. Саранск, ул. Б.Хмельницкого (в районе НРПФ "Реставрация")	5274	Земли населенных пунктов	Для размещения и эксплуатации иных объектов транспорта	778
8	13:23:0906180:17			Республика Мордовия, г. Саранск, дорога от моста по ул. Коммунистическая до ул. Инсарская	2821	Земли населенных пунктов	Для общего пользования (уличная сеть)	198

Характеристика земельных участков под временное занятие полосой отвода водопровода из земельных участков в отношении которых осуществлен государственный кадастровый учет (продолжение)

№ п/п	Кадастровый номер (исходного участка)	Вид права	Правообладатель	Местоположение (адрес) участка	Площадь исходного участка, м²	Категория земель	Вид разрешенного использования	Площадь временного занятия, кв.м.
9	13:23:0906160:30	Постоянное (бессрочное) пользование	казенное учреждение "Управление капитального строительства Республики Мордовия"	Республика Мордовия, г. Саранск, в районе ул. Волгоградская	10188	населенных пунктов	Для размещения объектов физической культуры и спорта	808
10	13:23:1103199:3	Постоянное (бессрочное) пользование	Государственное казенное учреждение "Управление капитального строительства Республики Мордовия"	Республика Мордовия, г. Саранск, в районе ул. Волгоградская	58300	Земли населенных пунктов	Для размещения объектов физической культуры и спорта	5025
11	13:23:1103199:2	Постоянное (бессрочное) пользование	Казенное учреждение городского округа Саранск "Дирекция коммунального хозяйства и благоустройства"	Республика Мордовия, г. Саранск	12315	Земли населенных пунктов	Для размещения иных объектов промышленности, энергетики, транспорта, связи, радиовещания, телевидения, информатики, обеспечения космической деятельности, обороны, безопасности и иного специального назначения	1089
12	13:23:0906180:16	Собственность	Городской округ Саранск	Республика Мордовия, г. Саранск, ул. Рабочая (база)	2779	Земли населенных пунктов	Для общего пользования (уличная сеть)	761
13	13:23:0906180:35(1) 13:23:0906180:35			Республика Мордовия, г. Саранск	504	Земли населенных пунктов	Для размещения объектов энергетики	117
14	13:23:0906158:46			г. Саранск	1	Земли населенных пунктов		1
15	13:23:0906180:10			г. Саранск	1	Земли населенных пунктов		1

Условные обозначения:

Границы:	
- граница проектируемой территории	
- красные линии	
- граница образуемых земельных участков	
- граница земельных участков, под временное занятие полосой отвода водопровода	
- граница земельных участков зарегистрированных в государственном кадастре недвижимости	
- граница кадастрового квартала	
- граница изменяемых земельных участков	
Существующие объекты:	
- существующие здания и сооружения	
Существующие территории:	
- улочно-дорожная сеть	
- территория земельных участков зарегистрированных в государственном кадастре недвижимости	
Проектируемые объекты:	
- ось проектируемого водопровода	
Проектируемые территории:	
- территории земельных участков под временное занятие полосой отвода водопровода, в отношении которых осуществлен государственный кадастровый учет	
- территории земельных участков, под временное занятие полосой отвода водопровода, из земель государственная собственность на которые не разграничена	
- территория образуемых земельных участков	
• 1	
...3057:33	
...3:1003057	

Характеристика земельных участков под временное занятие полосой отвода водопровода из земель государственная собственность которых не разграничена

№ п/п	Номер кадастрового квартала	Площадь, м²	Вид права	Вид разрешенного использования	Категория земель
1	13:23:0906158	1	Собственность не разграничена	Земельный участок для размещения объектов трубопроводного транспорта	Земли населенных пунктов
2	13:23:0906158	161	Собственность не разграничена	Земельный участок для размещения объектов трубопроводного транспорта	Земли населенных пунктов
3	13:23:0906158	503	Собственность не разграничена	Земельный участок для размещения объектов трубопроводного транспорта	Земли населенных пунктов
4	13:23:0906180	4100	Собственность не разграничена	Земельный участок для размещения объектов трубопроводного транспорта	Земли населенных пунктов
5	13:23:0906180	339	Собственность не разграничена	Земельный участок для размещения объектов трубопроводного транспорта	Земли населенных пунктов
6	13:23:0906160	4114	Собственность не разграничена	Земельный участок для размещения объектов трубопроводного транспорта	Земли населенных пунктов
7	13:23:0906180	78	Собственность не разграничена	Земельный участок для размещения объектов трубопроводного транспорта	Земли населенных пунктов

Примечание:
- в связи со спецификой проектируемой территории линии отступла от красных линий в целях определения места допустимого размещения зданий, строений, сооружений не установлены

										2-1/2015-ПМ		ГП			
Изм.	Кол.уч	Лист	№ док	Подпись	Дата	Проект межевания территории, предназначенной для размещения объекта «Водопровод по объекту «Строительство стадиона на 45 000 зрительских мест, г. Саранск», (участок от ул. Рабочая до границы проектируемого стадиона)»						стадия		лист	листов
Г.АП		Ланкина Ю.А.				Проект межевания территории						РП	ПМ-1-1	5	
Н. контр		Ланкина Ю.А.				Чертеж межевания территории М 1:1 000						ООО "Региональный научно-исследовательский информационный центр"			
Инженер		Асташов М.А.													