
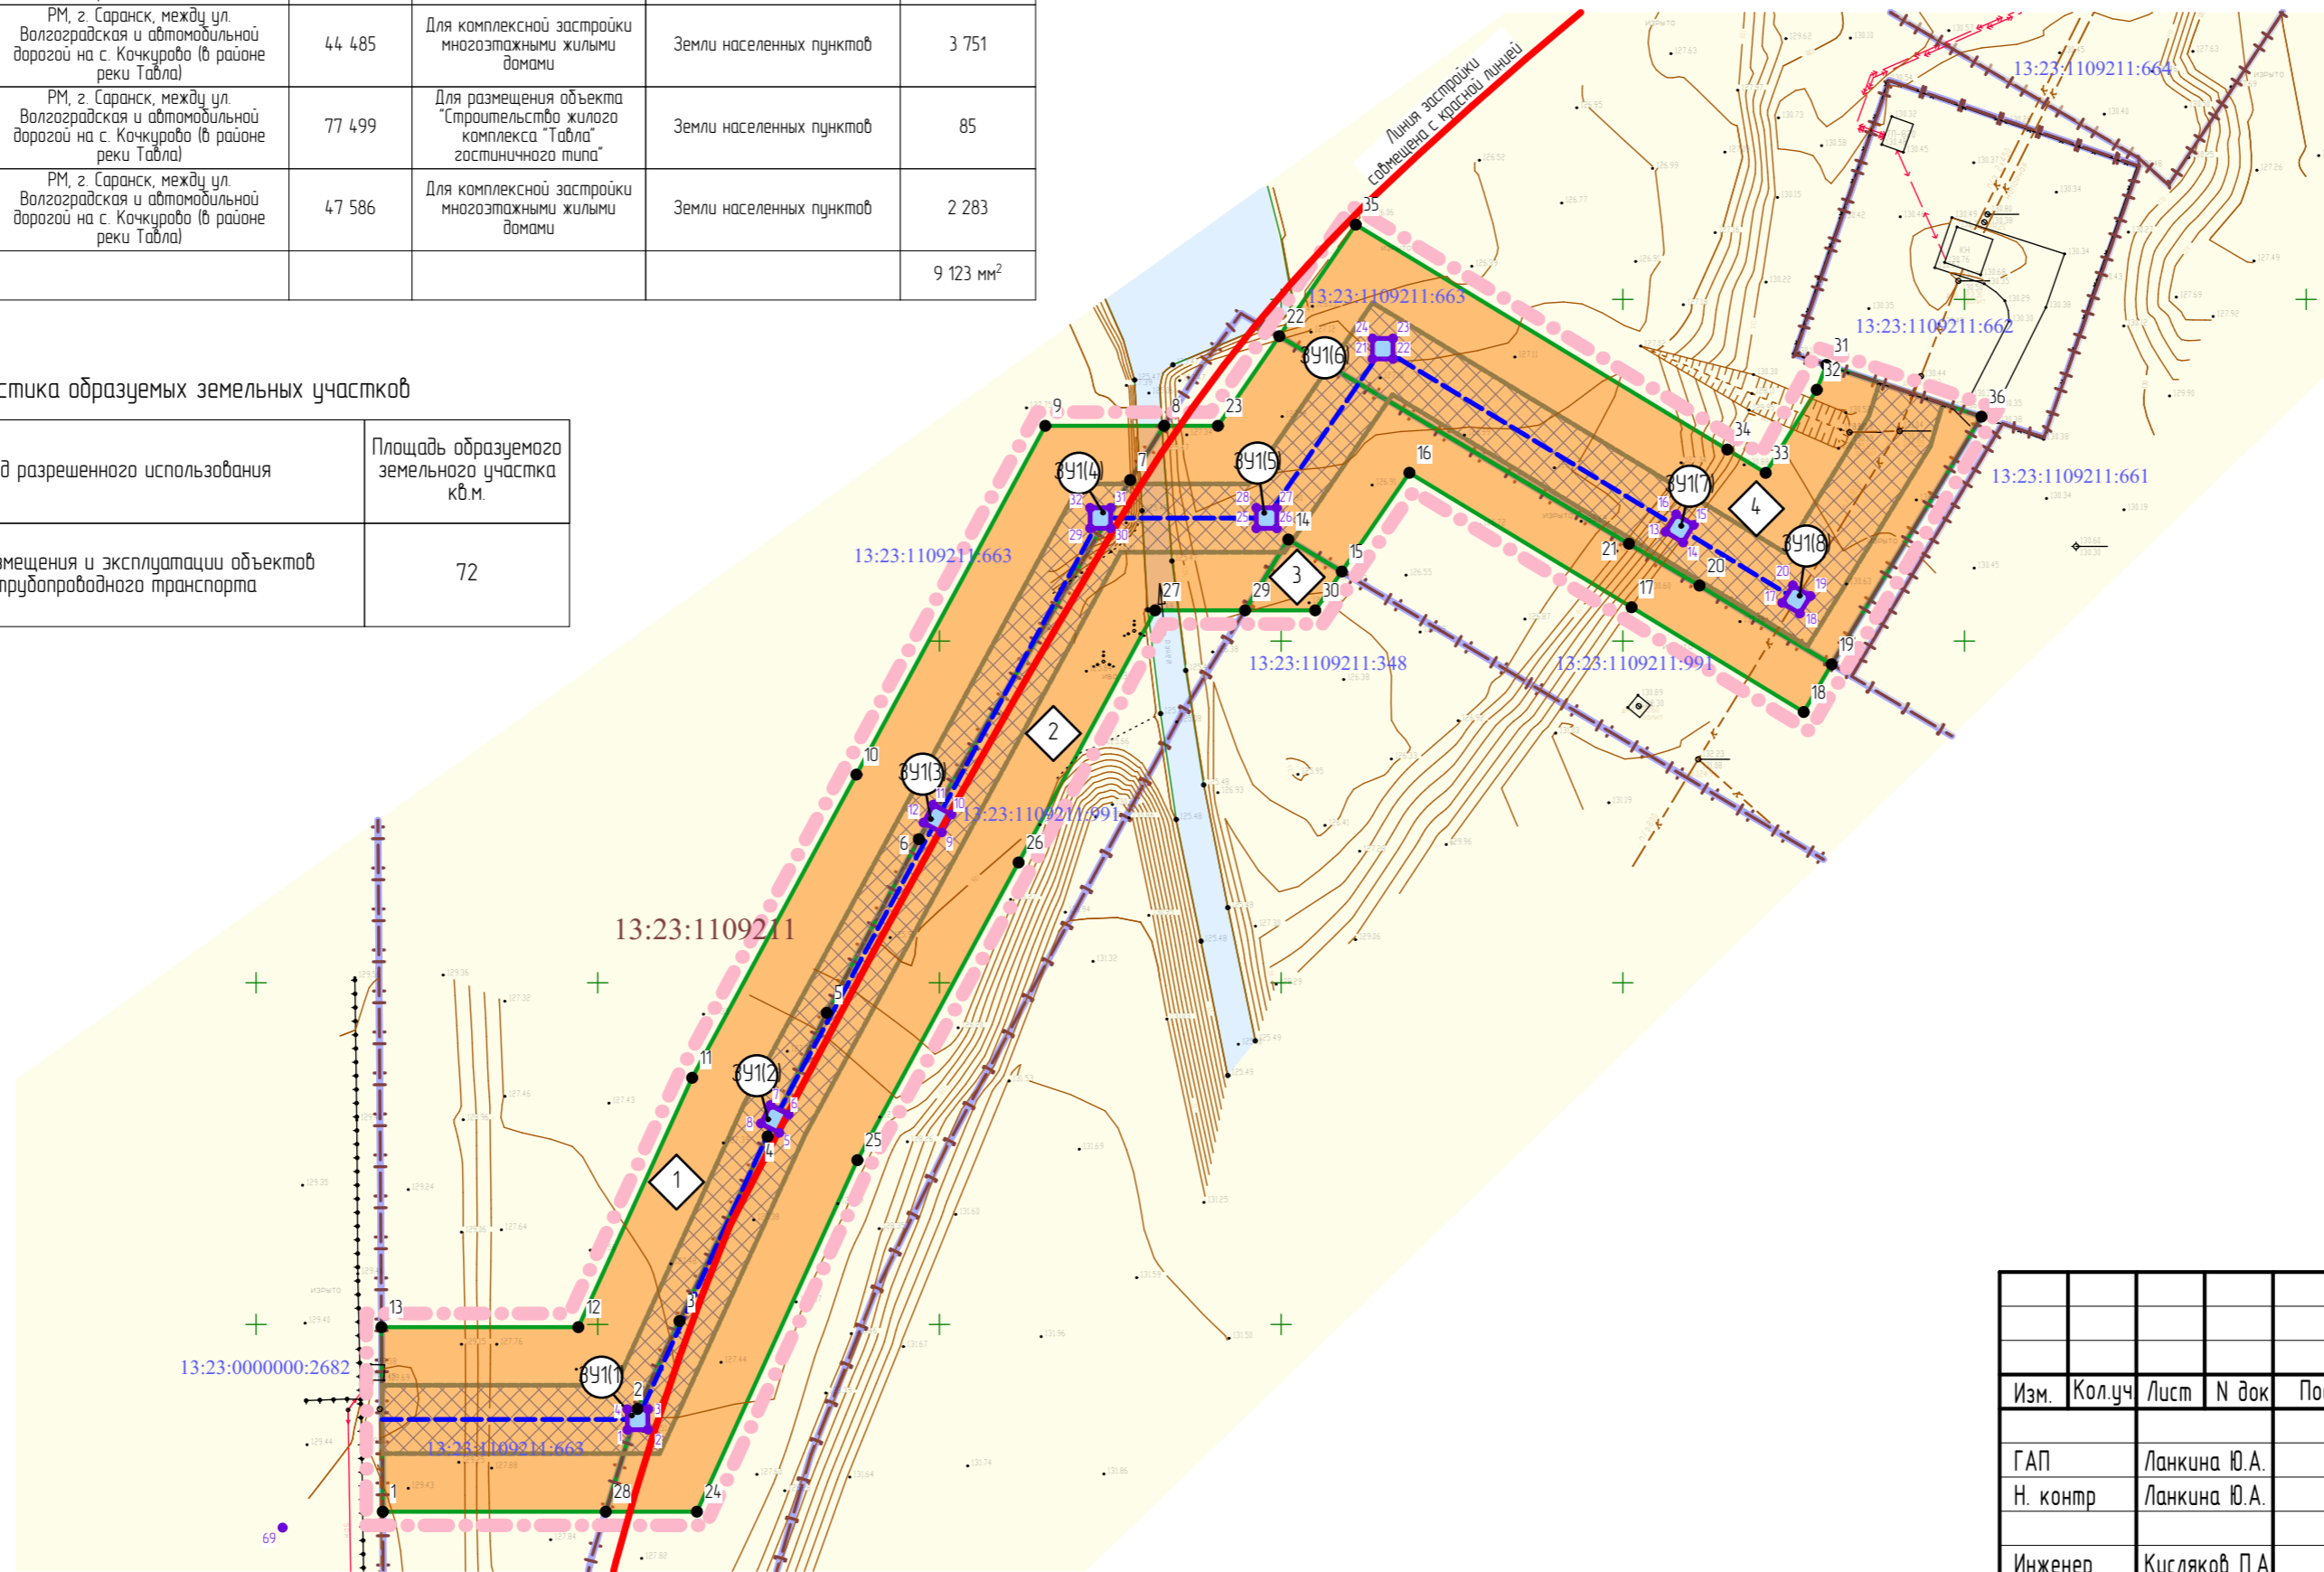


Характеристика земельных участков под временное занятие полосой отвода канализационного коллектора из земельных участков в отношении которых осуществлен государственный кадастровый учёт

№ п/п	Кадастровый номер (исходного участка)	Вид права	Правообладатель	Местоположение (адрес)	Площадь исходного участка, кв.м	Вид разрешенного использования	Категория земель	Площадь временного занятия, кв.м
1	13:23:1109211663	-	-	РМ, г. Саранск, между ул. Волгоградская и автомобильной дорогой на с. Кочкурово (в районе реки Табла)	47 586	Для комплексной застройки многоквартирными жилыми домами	Земли населенных пунктов	3 004
2	13:23:1109211991	-	-	РМ, г. Саранск, между ул. Волгоградская и автомобильной дорогой на с. Кочкурово (в районе реки Табла)	44 485	Для комплексной застройки многоквартирными жилыми домами	Земли населенных пунктов	3 751
3	13:23:1109211348	-	-	РМ, г. Саранск, между ул. Волгоградская и автомобильной дорогой на с. Кочкурово (в районе реки Табла)	77 499	Для размещения объекта "Строительство жилого комплекса "Табла" гостиничного типа"	Земли населенных пунктов	85
4	13:23:1109211663	-	-	РМ, г. Саранск, между ул. Волгоградская и автомобильной дорогой на с. Кочкурово (в районе реки Табла)	47 586	Для комплексной застройки многоквартирными жилыми домами	Земли населенных пунктов	2 283
								9 123 мм ²

Характеристика образуемых земельных участков

Условный номер образуемого земельного участка	Вид разрешенного использования	Площадь образуемого земельного участка кв.м.
ЗУ1 (многоконтурный земельный участок: количество контуров – 8)	Для размещения и эксплуатации объектов трубопроводного транспорта	72

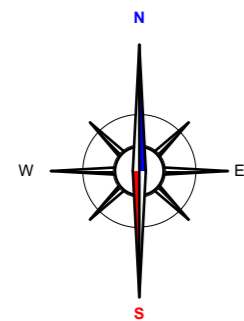

Условные обозначения:

Границы:	
	- граница проектируемой территории
	- красные линии, утвержденные в составе ППТ
	- граница образуемых земельных участков
	- граница земельных участков, под временное занятие полосой отвода канализационного коллектора
	- граница территориальной зоны (охранной зоны канализационного коллектора)
	- граница земельных участков зарегистрированных в государственном кадастре недвижимости
	- граница кадастрового квартала
	- граница изменяемых земельных участков
Существующие территории:	
	- улично-дорожная сеть
	- территория земельных участков зарегистрированных в государственном кадастре недвижимости
Проектируемые объекты:	
	- ось проектируемого канализационного коллектора
Проектируемые территории:	
	- территории земельных участков, под временное занятие полосой отвода канализационного коллектора, из земель государственная собственность на которые не разграничена
	- территории земельных участков под временное занятие полосой отвода канализационного коллектора, в отношении которых осуществлен государственный кадастровый учёт
	- территория образуемых земельных участков
	- узловые точки земельных участков
	- кадастровый номер земельного участка
	- номер кадастрового квартала

					1-10/2015-ПМ			ГП				
					Проект межевания территории, предназначенной для размещения объекта «Строительство канализационного коллектора от границы застройки стадиона на 45 000 зрительских мест в г. Саранск во КНС - Табла»							
Изм.	Кол.уч	Лист	№ док	Подпись	Дата	Проект межевания территории			стадия	лист	листов	
ГАП		Ланкина Ю.А.							РП	ПМ-1	8	
Инженер		Кисляков П.А.				Чертеж межевания территории			ООО "Региональный научно-исследовательский информационный центр"			
												М 1:1 000