


Характеристика земельных участков под временное занятие полосой отвода воздушной линии электропередач из земельных участков в отношении которых осуществлен государственный кадастровый учет

№ п/п	Кадастровый номер участка	Вид права	Практикователь	Местоположение (адрес) участка	Площадь участка, кв. м	Категория земель	Вид разрешенного использования	Площадь временного занятия, кв. м
28	13 15 01 07 001 198	Собственность	Влад. Василийев Сергей	Ориентир с Берсенева. Участок находится примерно в 1000 м от ориентира по направлению ориентира Республика Марий Эл, Печный адрес ориентира Республика Марий Эл, Лямбский район, с. Берсенева, СПК "Тригорный"	500032	Земли сельскохозяйственного назначения	Для размещения временного производственного назначения	5 257
29	13 15 01 07 001 265	Собственность	Венесел Егорыч Карамов	Ориентир дом № 28 пос. Черный. Участок находится примерно в 1000 м от ориентира по направлению ориентира Республика Марий Эл, Лямбский район, с. Берсенева, СПК "Тригорный"	320376	Земли сельскохозяйственного назначения	Для размещения временного производственного назначения	4 651
30	13 15 01 07 001 1620	Собственность	Открытое акционерное общество "Идеал"	Республика Марий Эл, Лямбский район, с. Берсенева, СПК "Тригорный"	15443	Земли населенных пунктов	Под застройку индивидуальными жилищными домами	3 505
31	13 15 01 07 001 1622	Собственность	Открытое акционерное общество "Идеал"	Республика Марий Эл, Лямбский район, с. Берсенева, СПК "Тригорный"	17571	Земли населенных пунктов	Под застройку индивидуальными жилищными домами	192
32	13 23 10 02 020 122	Аренда	Открытое акционерное общество "Межрайонная распределительная сетевая компания Волга"	Республика Марий Эл, г. Саранск, ул. Весенняя	120	Земли населенных пунктов	Для размещения воздушной линии электропередачи ВЛ-110 кВ объекта "Стратегическое энергетическое производственно-технологическое комплекса - сооружение подстанции 110/10 кВ "Эльга"	4

Характеристика земельных участков под временное занятие полосой отвода воздушной линии электропередач из земельных участков в отношении которых осуществлен государственный кадастровый учет (продолжение)

№ п/п	Кадастровый номер участка	Вид права	Практикователь	Местоположение (адрес) участка	Площадь участка, кв. м	Категория земель	Вид разрешенного использования	Площадь временного занятия, кв. м
33	13 23 10 02 020 668	Участок не имеет кадастровый характер	-	Республика Марий Эл, г. Саранск, северо-западный край	16	Земли населенных пунктов	Для размещения объекта энергетического назначения "Эльга" № 1 в районе Виль, постронной ПС 110/10 кВ "Эльга" с 2015-10-07	3
34	13 23 10 02 020 669	Участок не имеет кадастровый характер	-	Республика Марий Эл, г. Саранск, северо-западный край	23	Земли населенных пунктов	Для размещения объекта энергетического назначения "Эльга" № 1 в районе Виль, постронной ПС 110/10 кВ "Эльга" с 2015-10-07	19
35	13 23 10 02 020 671	Постоянное (временно) пользование	Государственное учреждение "Федеральное казенное предприятие "Волга" - филиал "Федеральное казенное предприятие "Волга" Республика Марий Эл"	Ориентир дом № 21 по ул. Пышкина. Участок находится примерно в 250 м от ориентира по направлению на северо-восток. Печный адрес ориентира Республика Марий Эл, г. Саранск	303	Земли населенных пунктов	Для размещения объекта энергетического назначения (объект линии ЭЛП 10 кВ)	4
36	13 23 10 02 020 124	Аренда	Открытое акционерное общество "Межрайонная распределительная сетевая компания Волга"	Республика Марий Эл, г. Саранск, ул. Чернышевская	806	Земли населенных пунктов	Для размещения воздушной линии от автомобильной дороги	217
37	13 23 10 02 020 71	Аренда	Открытое акционерное общество "Межрайонная распределительная сетевая компания Волга"	Республика Марий Эл, г. Саранск, ул. Весенняя, дом 40 А	1164	Земли населенных пунктов	Для размещения объекта сооружения производственно-технологического комплекса - сооружение подстанции 110/10 кВ "Эльга"	174

№ п/п	Номер кадастрового квартала	Площадь, кв. м	Вид права	Категория земель
20	13 23 10 02 020	775	Собственность не разграничена	Земли населенных пунктов
21	13 23 10 02 020	44	Собственность не разграничена	Земли населенных пунктов

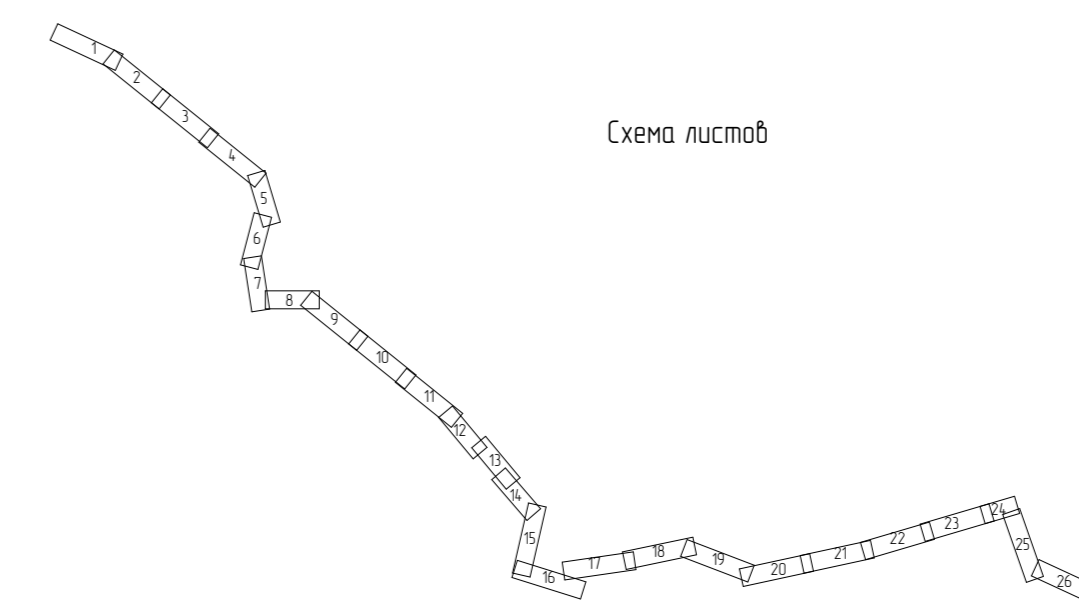

Условные обозначения:

	Границы:
	- граница проектируемой территории
	- граница земельных участков, под временное занятие полосой отвода кабельной линии
	- граница земельных участков зарегистрированных в государственном кадастре недвижимости
	- граница кадастрового квартала
	- граница изменяемых земельных участков
Существующие территории:	
	- территория земельных участков зарегистрированных в государственном кадастре недвижимости
Проектируемые объекты:	
	- ось проектируемой воздушной линии электропередач
	- опора линии электропередач №124-2 По610-2
	- опора линии электропередач №130-2 Ум610-21
Проектируемые территории:	
	- территория земельных участков под временное занятие полосой отвода воздушной линии электропередач, в отношении которых осуществлен государственный кадастровый учет
	- территория земельных участков, под временное занятие полосой отвода воздушной линии электропередач, из земель государственной собственности на которые не разграничена
	- территория образуемых земельных участков
	- узловые точки земельных участков
	3057-33
	- кадастровый номер земельного участка
	31003057
	- номер кадастрового квартала

Характеристика образуемых земельных участков для размещения опор воздушной линии электропередач

Условный номер образуемого земельного участка	Номер кадастрового квартала	Вид разрешенного использования	Площадь образуемого земельного участка, кв. м
3911-282	13 15 01 02 001	Для размещения опор воздушной линии электропередач	156,8
3921-51	13 15 01 02 005	Для размещения опор воздушной линии электропередач	6,6
3931-142	13 15 01 07 001	Для размещения опор воздушной линии электропередач	72,8
3941-901	13 15 03 08 001	Для размещения опор воздушной линии электропередач	34,8
3951-171	13 15 03 08 004	Для размещения опор воздушной линии электропередач	95,8
3961-81	13 15 03 08 005	Для размещения опор воздушной линии электропередач	4,4

13/ПО-2015-ПП					ГП
Изм.	Кол.уч.	Лист	№ док.	Подпись	Дата
ГАП	Ланкина Ю.А.				
Н. контр.	Ланкина Ю.А.				
Инженер	Астахов М.А.				
Инженер	Кисляков П.А.				
Чертеж межевания территории М 1:1 000					стадия лист листов РП ПМ-1-26 80 ООО "Региональный научно-исследовательский информационный центр"