


Характеристики образуемых земельных участков из земельных участков зарегистрированных в государственном кадастре недвижимости под временное занятие полосой отвода кабельной линии

№ п/п	Кадастровый номер (исходного участка)	Вид права	Праваобладатель	Местоположение (адрес) участка	Площадь образуемого земельного участка, м²	Категория земель	Вид разрешенного использования	Номер образуемого земельного участка	Площадь земельного участка, м²
1	13:23:0904:237:328	Сведения об объекте недвижимости имеют статус временные	Сведения о регистрации прав отсутствуют	Республика Мордовия, г. Саранск, ул. Саранская, д.33	115	Земли населенных пунктов	Для размещения объекта энергетики	1	9
2	13:23:0904:237:329 (Граница участка многоквартирная. Количество контуров - 2)	Сведения о регистрации прав отсутствуют	Сведения о регистрации прав отсутствуют	Республика Мордовия, г. Саранск, ул. Саранская, д.33	1156	Земли населенных пунктов	Для эксплуатации жилого дома	2	13
3	13:23:0904:237:79	Сведения о регистрации прав отсутствуют	Сведения о регистрации прав отсутствуют	Республика Мордовия, г. Саранск, ул. Саранская, д.33	1295	Земли населенных пунктов	Для эксплуатации жилого дома	3	22
4	13:23:0904:237:347	Сведения об объекте недвижимости имеют статус временные	Сведения о регистрации прав отсутствуют	Республика Мордовия, г. Саранск	3305	Земли населенных пунктов	Для размещения городских парков, бульваров, набережных и др. видов озелененных территорий, предназначенных для проведения досуг населения ("Автодорога от ул. Грузинская до Детского парка в г.о. Саранск")	4	1
5	13:23:0904:237:82	Общая долевая собственность	Даркина Нина Васильевна Якоблев Иван Николаевич	Республика Мордовия, г. Саранск, ул. Саранская, д.20	770	Земли населенных пунктов	Для эксплуатации жилого дома	5	1
6	13:23:0904:237:82	Общая долевая собственность	Даркина Нина Васильевна Якоблев Иван Николаевич	Республика Мордовия, г. Саранск, ул. Саранская, д.20	770	Земли населенных пунктов	Для эксплуатации жилого дома	6	3

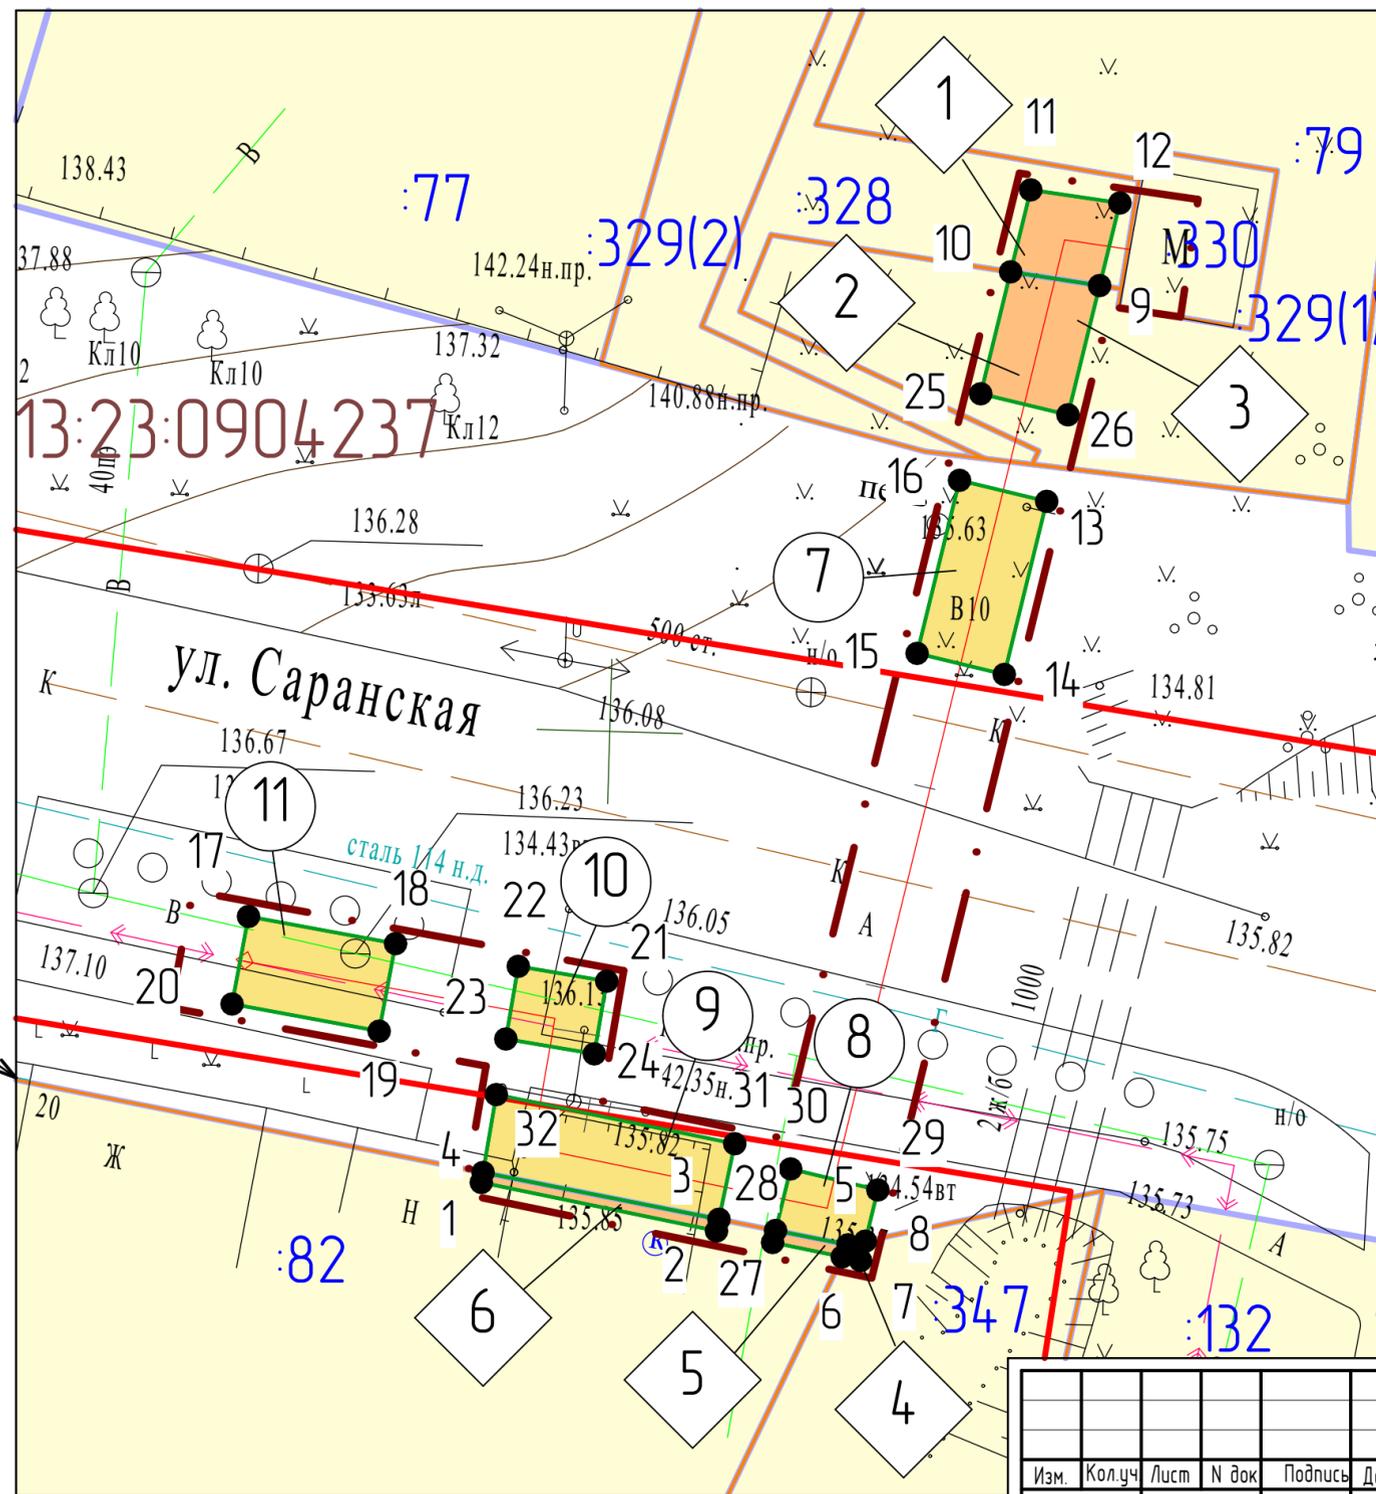

Границы:	
	- граница проектируемой территории
	- красные линии
	- граница земельных участков зарегистрированных в государственном кадастре недвижимости
	- граница образуемых земельных участков
	- граница земельных участков, подлежащих изменению
	- граница кадастрового квартала
Существующие территории:	
	- территории земельных участков зарегистрированных в государственном кадастре недвижимости
Проектируемые территории:	
	- территории образуемых земельных участков из земель, в отношении которых осуществлен государственный кадастровый учёт
	- территории образуемых земельных участков из земель, государственная собственность на которые не разграничена
	- угловые точки образуемого земельного участка
	- кадастровый номер земельного участка
	- номер кадастрового квартала

Характеристики образуемых земельных участков под временное занятие полосой отвода кабельной линии

Условный номер земельного участка по проекту межевания территории	Вид разрешенного использования земельного участка	Площадь земельного участка, кв.м.
1	Земельный участок для размещения кабельных линий электропередач	9
2	Земельный участок для размещения кабельных линий электропередач	13
3	Земельный участок для размещения кабельных линий электропередач	22
4	Земельный участок для размещения кабельных линий электропередач	1
5	Земельный участок для размещения кабельных линий электропередач	1
6	Земельный участок для размещения кабельных линий электропередач	3
7	Земельный участок для размещения кабельных линий электропередач	18
8	Земельный участок для размещения кабельных линий электропередач	6
9	Земельный участок для размещения кабельных линий электропередач	21
10	Земельный участок для размещения кабельных линий электропередач	7
11	Земельный участок для размещения кабельных линий электропередач	15

62/17/06/16-ПП					ГП
Изм.	Кол.уч	Лист	№ док	Подпись	Дата
ГАП	Ланкина Ю.А.				
Н. конгр	Ланкина Ю.А.				
Инженер	Асташов М.А.				
Проект планировки территории и проект межевания территории линейного объекта "КЛ-6кВ от ТП-852 до ТП-38", расположенного по адресу: РМ, г. Саранск, ул. Саранская					стадия
Проект межевания территории					лист
Чертеж границ образуемых земельных участков на кадастровом плане территории М 1:500					листов
ООО "Региональный научно-исследовательский информационный центр"					РП
М 1:500					ПМ-2
М 1:500					2