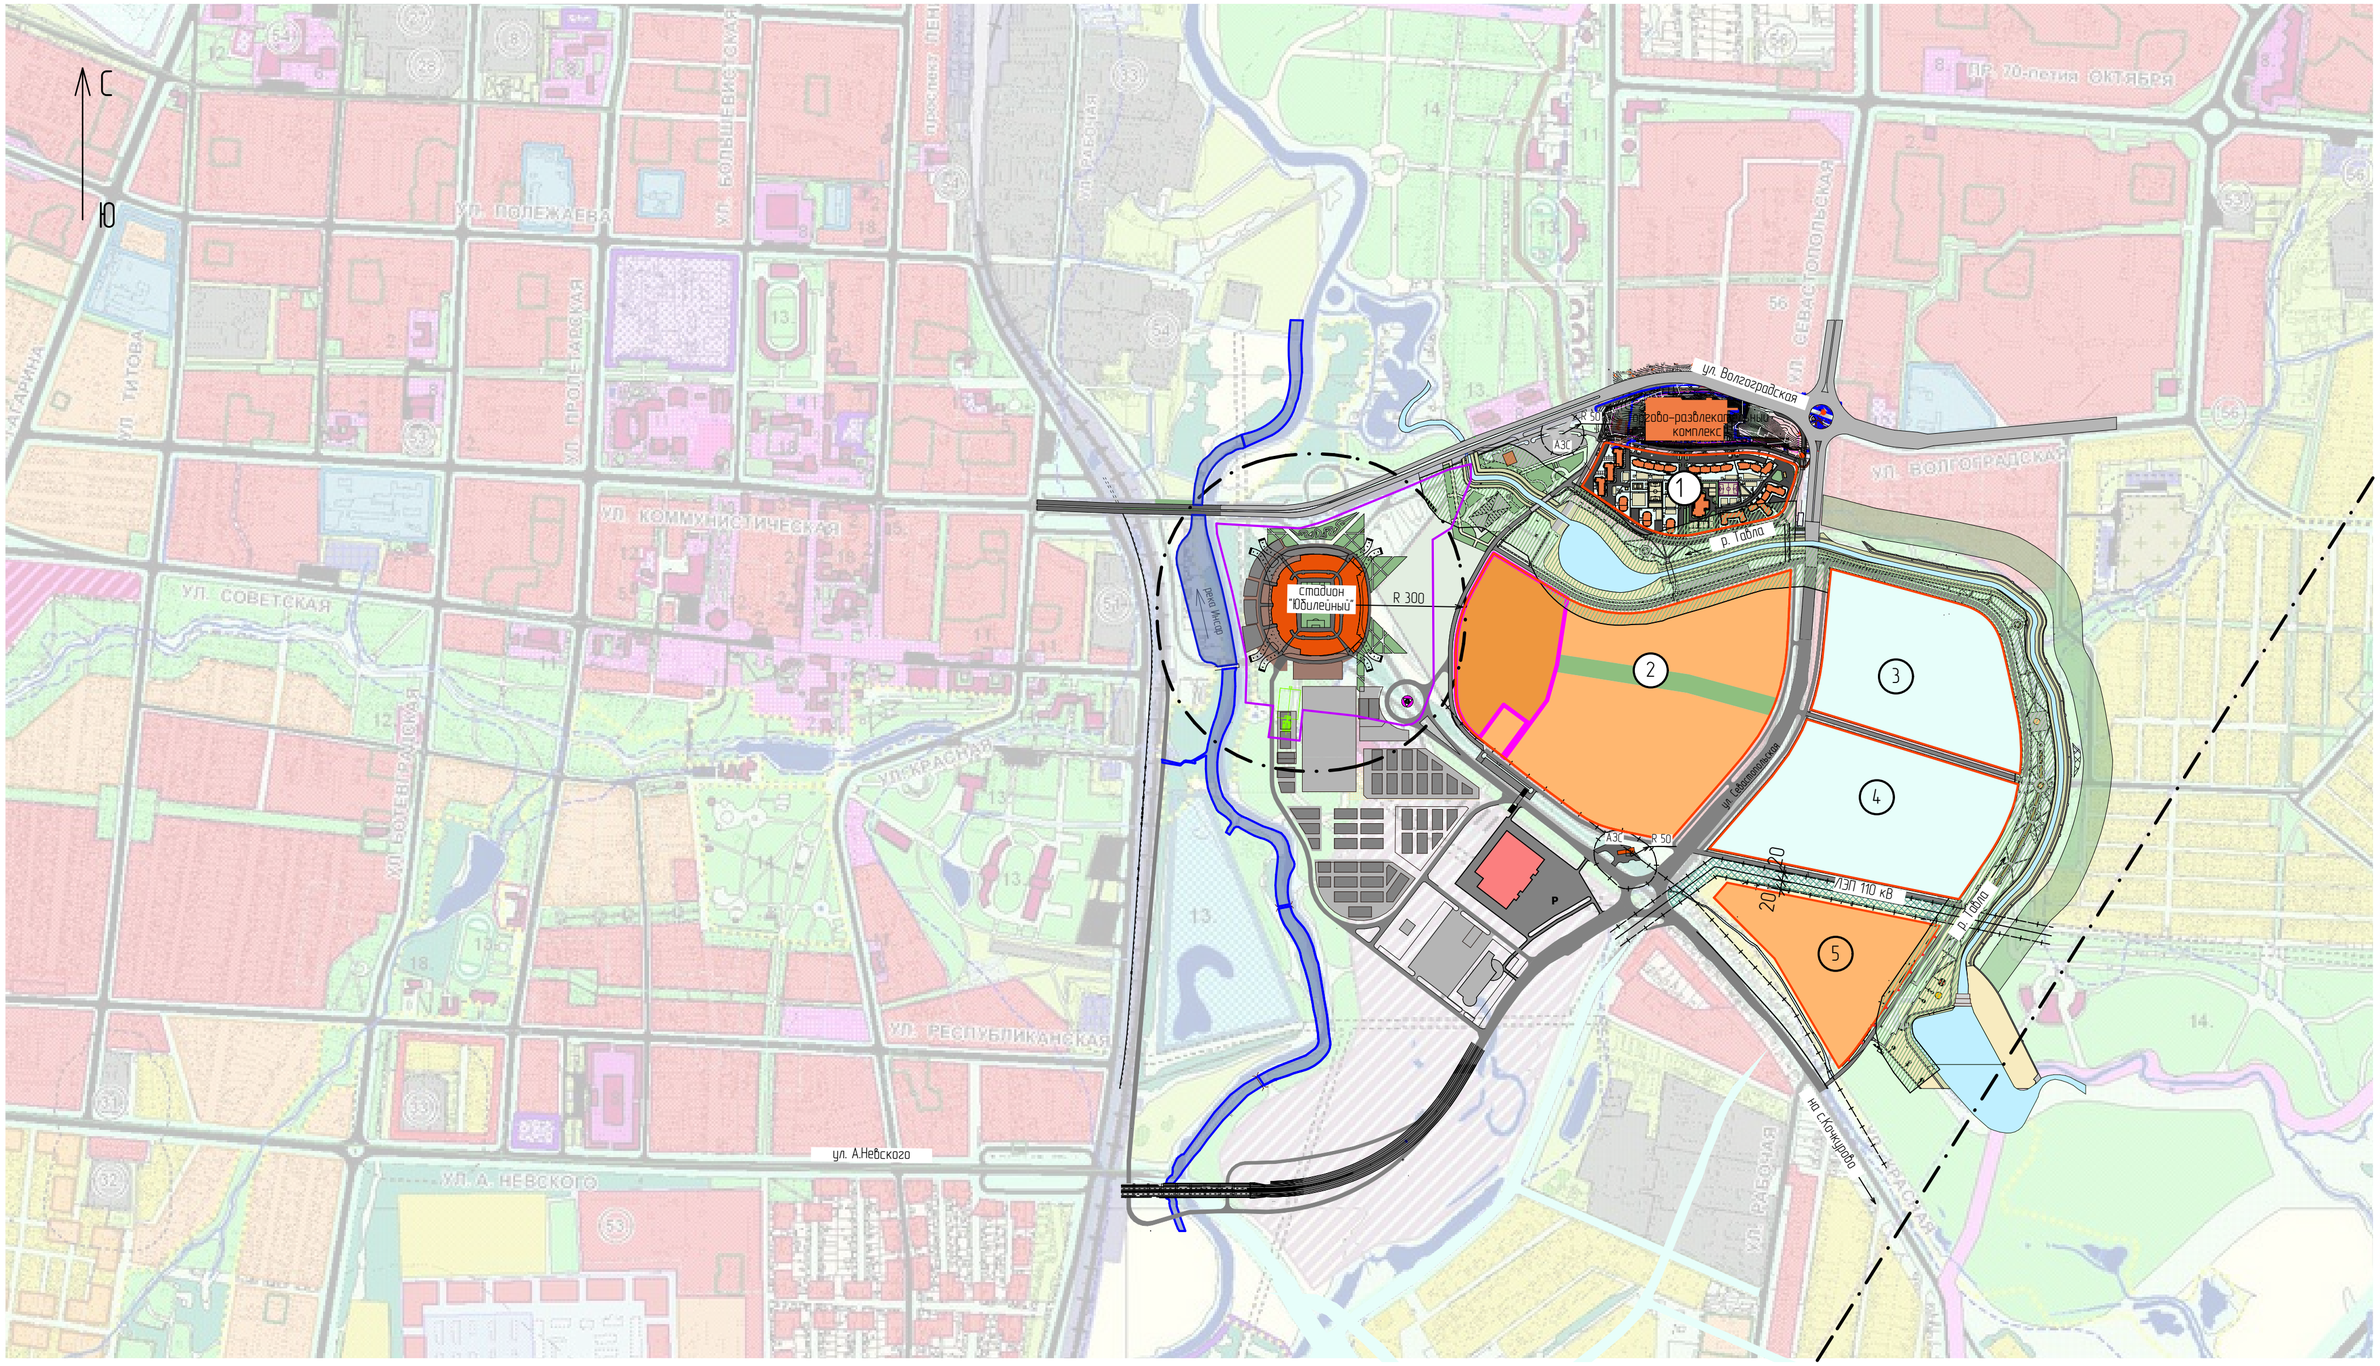

ПРИМЕЧАНИЕ:

Схема размещения проектируемой территории выполнена на основании генерального плана города Саранска с учетом его территориального и дорожно-транспортного развития.

УСЛОВНЫЕ ОБОЗНАЧЕНИЯ:

- *граница санитарно-защитной зоны*
- *граница шумовой зоны*
- *граница участка под жилой комплекс "Тавла" гостиничного типа*
- *красные линии*
- *граница прибрежной зоны*
- *водоохранная зона*
- *проектируемая территория*

Изм.	Кол.уч	Лист	№ док	Подпись	Дата
Ген. директор		Годунов			
ГАП		Шалаева			
ГИП		Бортяев			
Рук. группы		Кузина			
Рук. группы		Здорова			
Архитектор		Кудряшова			

15.42 - ГП

Внесение изменений в документацию "Проект планировки территории, расположенной на участке между ул. Волгоградская и автомобильной дорогой на с. Кочкурово(в районе р. Тавла) г.Саранска"

Проект планировки территории	Стадия	Лист	Листов
	П	ПП-3	

Схема расположения элемента планировочной структуры М 1:10000

ОАО "Проектный институт "Мордовстройпроект"

Áçaï. èlá. N	Ìàïèñü è äàòà	Èlá. N ïîäë.