


Схема существующего использования кадастровых кварталов

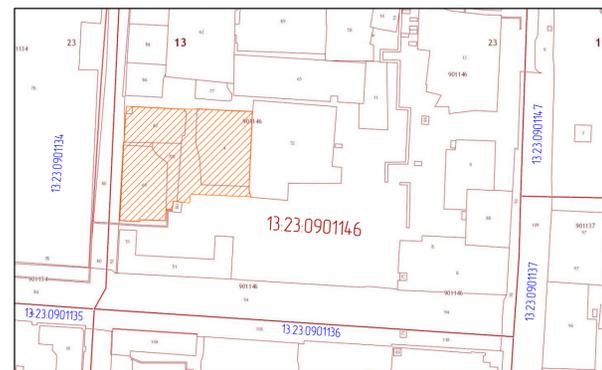


- территория подлежащая корректировке

Условные обозначения

Существующие	
13:23:0901146	- Номер кадастрового квартала
13:23:0901146:82	- Номер кадастрового участка
	- Жилые здания
	- Общественные здания
	- Объекты промышленного и коммунально-складского назначения
	- Сооружения энерго-теплоснабжения
	- Гаражи, сараи, погреб
	- Автодороги, проезды, тротуары
	- Здания и сооружения подлежащие сносу
	- Газоны (придомовая территория)
Границы	
	- Границы земельных участков (учтенные в ГКН)
	- Система координат СК-13
	- Городская система координат
	- Красные линии, утвержденные в составе ППТ
	- Линии регулирования застройки
	- Линия застройки совмещенная с красной линией
	- Санитарно-защитная зона от промышленных предприятий

Характеристика ранее образованных (учтенных в ГКН) земельных участков

№№ п/п	Кадастровый номер	Почтовый адрес ориентира	Разрешенное использование	Площадь м²	Вид права	Праваобладатель
1	2	3	4	5	6	7
1	13:23:0901146.4	РМ, г Саранск, ул Васенко, 5А	Для размещения многоквартирного дома	2868/-19	Общая долевая собственность	Собственники помещений многоквартирного дома
2	13:23:0901146.4.3	РМ, г Саранск, ул Васенко, 3	Для размещения объекта образования - здания школы	10811/-12	Постоянное (встречное) пользование №13-13-01/36/1/2011-264 от 06.12.2012г	Муниципальное бюджетное учреждение дополнительного образования Детская музыкальная школа №2
3	13:23:0901146.4.5	РМ, г Саранск, ул Васенко, 5	Для размещения бокса гаража	26+/-1	Собственность №13-13-01/233/2011-461 от 11.11.2012г	Раду Владимир Ильич
4	13:23:0901146.52	РМ, г Саранск, ул Васенко, 3А	Для эксплуатации учебного корпуса	5303+/-26	Собственность №13-13-01/150/2008-324 от 20.06.2008г	Незарегистрированное образование (полное) учреждение бюджетной профессионального образования Республиканский центральный институт
5	13:23:0901146.69	РМ, г Саранск, ул Большевикская, 109А	Для размещения дома многоэтапной жилой застройки	2325+/-17	Сведения о регистрации отсутствуют	
6	13:23:0901146.80	Частично аннулировано ориентира, расположенного в границах квартала РМ, г Саранск, ул Большевикская, 109Б	Для размещения объекта энергетик (здания ТП №108)	69+/-3	Сведения о регистрации отсутствуют	
7	13:23:0901146.82	РМ, г Саранск, ул Большевикская, 109	Для размещения дома многоэтапной жилой застройки	1469+/-13	Общая долевая собственность	Собственники помещений многоквартирного дома
8	13:23:0901146.92	Частично аннулировано ориентира, расположенного в границах квартала РМ, г Саранск, ул Большевикская, 109Б	Для размещения улицы и дорог	3375+/-20	Постоянное (встречное) пользование №13-13-01/182/2012-059 от 18.06.2012г	КЗ г Саранск Дирекция коммунального хозяйства и благоустройства
9	13:23:0901146.705	РМ, г Саранск, территория в квартале, ограниченном ул.Большевикская, пр.Ленна, ул.Васенко	Для размещения дома многоэтапной жилой застройки	695+/-9	Сведения о регистрации отсутствуют	
10	13:23:0901146.792	РМ, г Саранск, ул Васенко, 5	Для размещения жилых многоквартирных домов (за исключением от 2 до 4 включительно без придомовых участков)	6496+/-28	Общая долевая собственность №13-13-01/13/2011/012/2015-5149/1, 515/1, 516/1 от 03.09.2015г	Собственники помещений в многоквартирном доме
11	13:23:0901146.816	Частично аннулировано ориентира, расположенного в границах квартала РМ, г Саранск, ул Большевикская, 109А	Для размещения объекта энергетик (ВМ-0,4х8 от ТП-108 шир. 20,8, 9,0 м; 8 №101 шир.113, шир. 20,8, 11 до ж/д №115,15А, шир. 8 до ж/д №1	59	Сведения о регистрации отсутствуют	

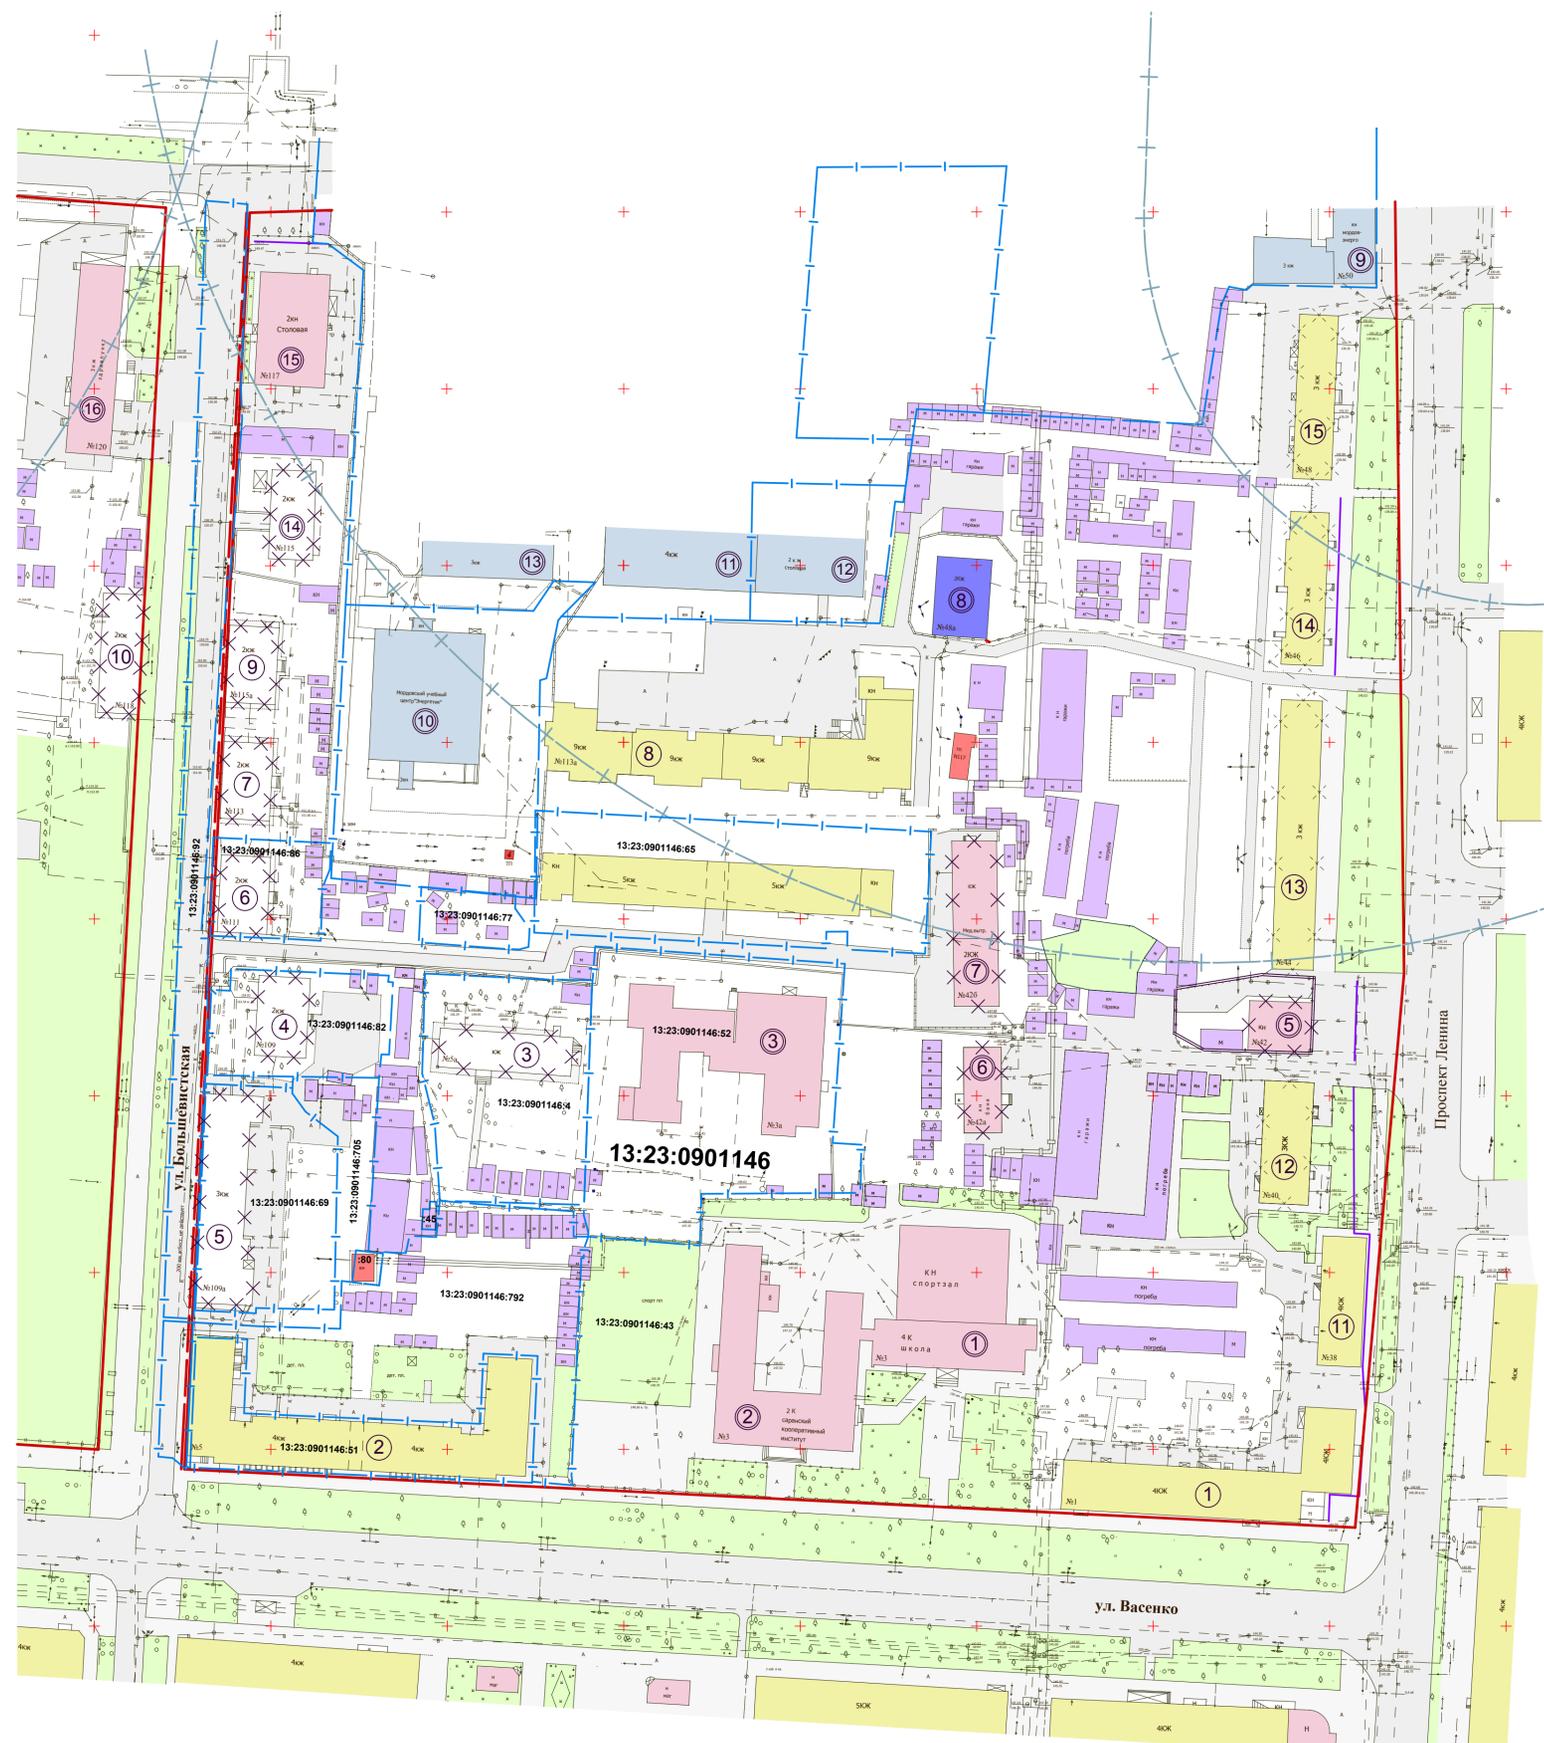

СФТАС(СВ)ИИД  
Имя и фамилия  
Подпись  
Дата

		10/15-2			ПМТ				
		«0» Вынесены на публичные слушания вопросы о внесении изменений в проект планировки территории, ограниченной проспектом Ленина, улицами Васенко, Пролетарской, Спортивной и Саранск, в части изменения планировки территории, ограниченной улицей Большевикская, Васенко, проспектом Ленина и территории ИАД «ИРСК Волга» - «Мордобэнерго», включая проект межевания							
Изм	Колуч	Лист	№ докум	Подпись	Дата	Страница	Лист	Листов	
						1	2		
ГАП	Безбородов	Проект межевания территории					ПМТ	2	
Архитектор	Павлов	Чертеж межевания территории, план фактического использования территории					ООО "Мордовский региональный проектный институт" г.Саранск		
Архитектор	Безбородов								
Н.контр	Янгалеб								