


Ведомость образуемых земельных участков зарегистрированных в государственном кадастре недвижимости						Ведомость участков образуемых из земель неразграниченной собственности			
Условный номер ЗУ по ПМТ	Вид разрешенного использования земельного участка на момент разработки ПМТ	Площадь земельного участка, кв.м	Площадь публичного сервитута, кв.м	Примечание	Вид разрешенного использования земельного участка на расчетный срок	Условный номер ЗУ по ПМТ	Вид разрешенного использования земельного участка	Площадь земельного участка, кв.м	Площадь публичного сервитута, кв.м
1	Для размещения жилых домов квартирного типа от 5 этажей и выше	1 091	-	13:23:1103093:470	Земельный участок для размещения многоквартирного жилого дома №1	5	Земельный участок для размещения многоквартирного жилого дома №5	1 684	-
2	Для размещения жилых домов квартирного типа от 5 этажей и выше	1 400	-	13:23:1103093:471	Земельный участок для размещения многоквартирного жилого дома №1	14	Земельный участок для размещения многоквартирного жилого дома №2	1 366	508
3	Для размещения жилых домов квартирного типа от 5 этажей и выше	1 705	-	13:23:1103093:472	Земельный участок для размещения многоквартирного жилого дома №1	21	Земельный участок для размещения многоквартирного жилого дома №3	778	285
4	Для размещения жилых домов квартирного типа от 5 этажей и выше	1 500	-	13:23:1103093:473	Земельный участок для размещения многоквартирного жилого дома №1	26	Земельный участок для размещения многоквартирного жилого дома №3	79	-
6	Для размещения жилых домов квартирного типа от 5 этажей и выше	1 610	-	13:23:1103093:474	Земельный участок для размещения многоквартирного жилого дома №1	28	Земельный участок для размещения многоквартирного жилого дома №3	293	-
7	Для размещения жилых домов квартирного типа от 5 этажей и выше	1 830	-	13:23:1103093:475	Земельный участок для размещения многоквартирного жилого дома №1	31	Земельный участок для размещения многоквартирного жилого дома №4	1 624	-
8	Для эксплуатации жилого дома	756	-	13:23:1103093:91	Земельный участок для размещения многоквартирного жилого дома №5	Условные обозначения:			
9	Для эксплуатации жилого дома	846	-	13:23:1103093:465	Земельный участок для размещения многоквартирного жилого дома №5				
11	Для эксплуатации жилого дома	850	-	13:23:1103093:238	Земельный участок для размещения многоквартирного жилого дома №5	Границы:			
12	Для размещения дома индивидуальной жилой застройки	1 052	-	13:23:1103093:464	Земельный участок для размещения многоквартирного жилого дома №2	- граница проектируемой территории			
15	Для размещения жилых домов квартирного типа от 5-этажей и выше	232	232	13:23:1103093:88	Земельный участок для размещения многоквартирного жилого дома №2	- граница образуемых земельных участков			
16	Для размещения жилых домов квартирного типа от 5 этажей и выше	388	197	13:23:1103093:600	Земельный участок для размещения многоквартирного жилого дома №2	- граница земельных участков зарегистрированных в государственном кадастре недвижимости			
18	Для эксплуатации и обслуживания жилого дома	80	80	13:23:1103093:2219	Земельный участок для размещения многоквартирного жилого дома №2	- граница кадастрового квартала			
19	Для размещения жилых домов квартирного типа от 5 этажей и выше	858	-	13:23:1103093:461	Земельный участок для размещения многоквартирного жилого дома №2	Существующие территории:			
20	Для размещения жилых домов квартирного типа от 5 этажей и выше	299	-	13:23:1103093:2330	Земельный участок для размещения многоквартирного жилого дома №2	- улично-дорожная сеть			
22	Для размещения жилых домов квартирного типа от 5 этажей и выше	1 314	543	13:23:1103093:474	Земельный участок для размещения многоквартирного жилого дома №3	- территория земельных участков зарегистрированных в государственном кадастре недвижимости			
24	Для размещения жилых домов квартирного типа от 5 этажей и выше	1 153	-	13:23:1103093:2329	Земельный участок для размещения многоквартирного жилого дома №3	Существующие объекты:			
25	Для размещения дома индивидуальной жилой застройки	1 786	-	13:23:1103093:478	Земельный участок для размещения многоквартирного жилого дома №3	- существующие жилые здания			
27	Для размещения дома индивидуальной жилой застройки	727	-	13:23:1103093:202	Земельный участок для размещения многоквартирного жилого дома №3	Проектируемые территории:			
29	Для размещения дома индивидуальной жилой застройки	874	-	13:23:1103093:163	Земельный участок для размещения многоквартирного жилого дома №4	- территория образуемых земельных участков из земель зарегистрированных в государственном кадастре недвижимости			
30	Для эксплуатации индивидуального жилого дома	400	-	13:23:1103093:164	Земельный участок для размещения многоквартирного жилого дома №4	- территория образуемых земельных участков из земель находящихся в собственности застройщика			
32	Для размещения дома индивидуальной жилой застройки	1 058	-	13:23:1103093:414	Земельный участок для размещения многоквартирного жилого дома №4	- территория образуемых земельных участков из земель неразграниченной собственности и муниципальных земель			
33	Для размещения дома индивидуальной жилой застройки	1 010	-	13:23:1103093:413	Земельный участок для размещения многоквартирного жилого дома №4	Проектируемые объекты:			
34	Для размещения дома индивидуальной жилой застройки	1 050	-	13:23:1103093:412	Земельный участок для размещения многоквартирного жилого дома №4	- проектируемые здания			
35	Для размещения дома индивидуальной жилой застройки	1 086	-	13:23:1103093:411	Земельный участок для размещения многоквартирного жилого дома №4	③ - номер образуемого земельного участка			
36	Для размещения дома индивидуальной жилой застройки	1 392	-	13:23:1103093:410	Земельный участок для размещения многоквартирного жилого дома №4	② - номер проектируемого многоквартирного жилого дома			
Ведомость изменяемых земельных участков зарегистрированных в государственном кадастре недвижимости						:33 - кадастровый номер земельного участка			
Условный номер ЗУ по ПМТ						:3:1003057 - номер кадастрового квартала			
10	13:23:1103093:463	Для размещения дома индивидуальной жилой застройки	148	-	Земельный участок для размещения трансформаторной подстанции				
13	13:23:1103093:463	Для размещения дома индивидуальной жилой застройки	411	285	Земельный участок для размещения многоквартирного жилого дома №2				
17	13:23:1103093:2260	Для размещения дома многоэтажной жилой застройки	613	-	Земельный участок для размещения многоквартирного жилого дома №2				
23	13:23:1103093:2260	Для размещения дома многоэтажной жилой застройки	482	-	Земельный участок для размещения многоквартирного жилого дома №3				

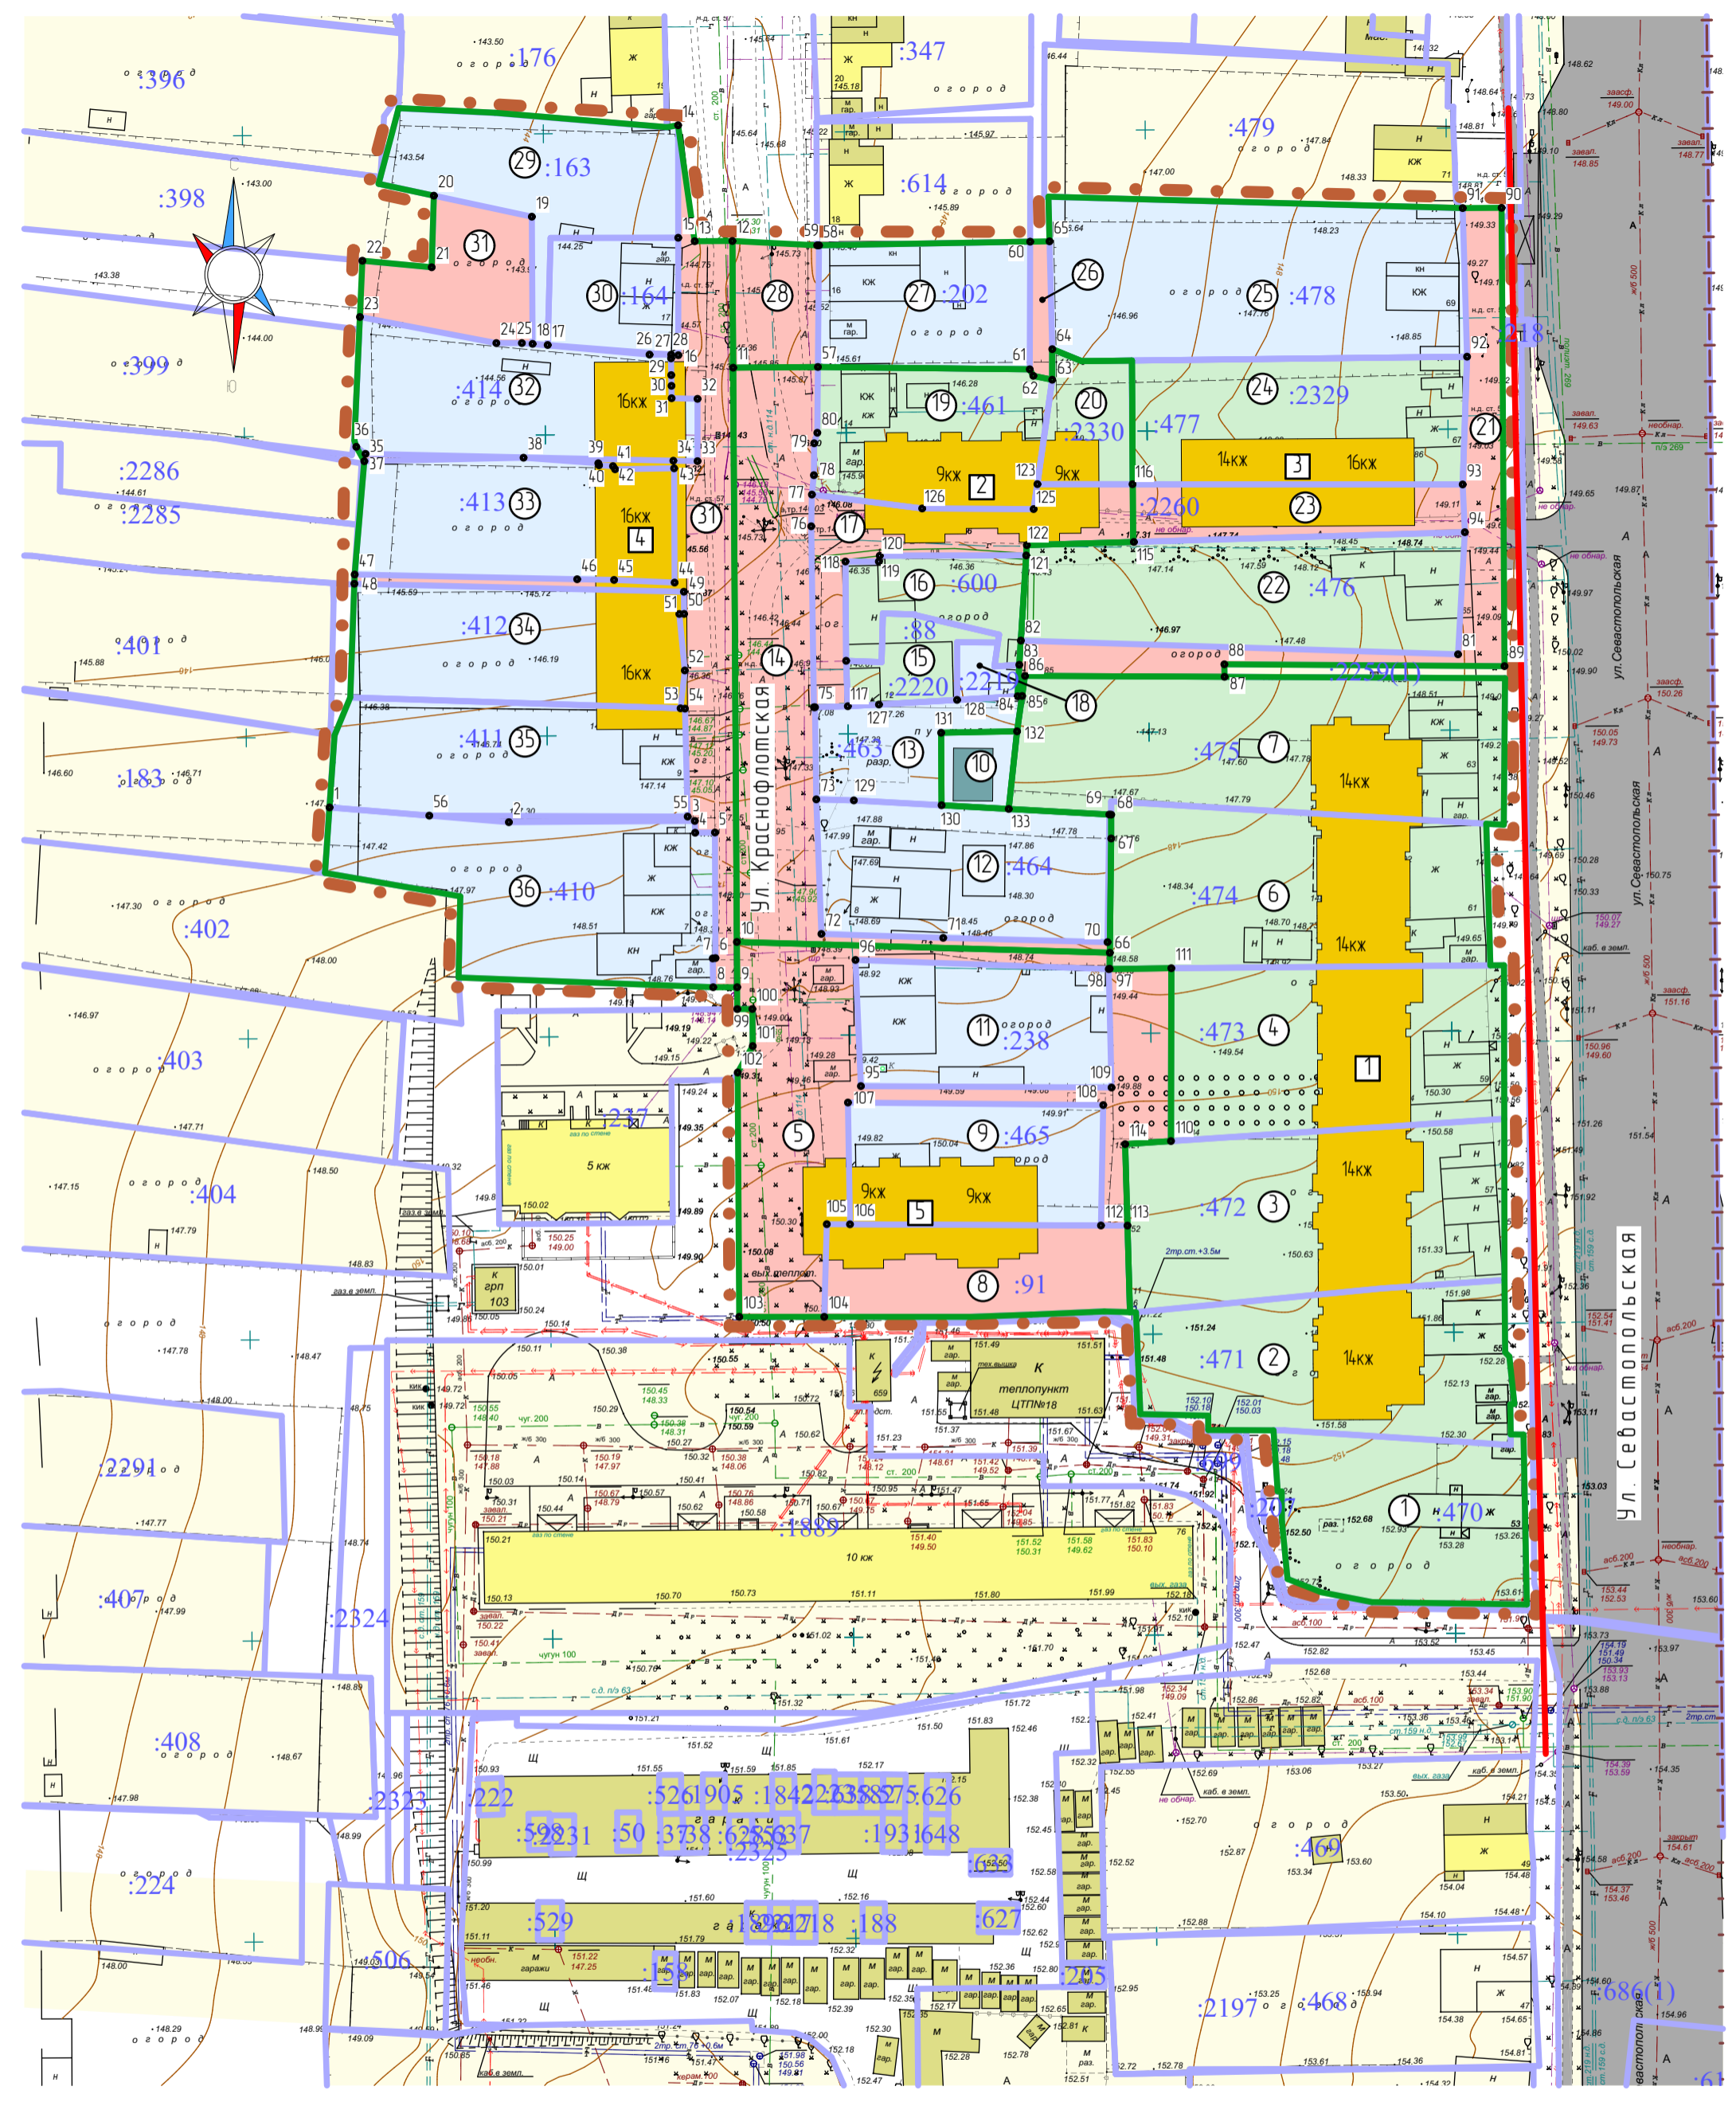

02-2016/ПМ					ГП			
Изм.	Кол.уч.	Лист	№ док.	Подпись	Дата	Внесение изменений в проект планировки территории, ограниченной ул. Севастопольская, пр. 70 лет Октября и поимой р.Иксар в Саранске, включая проект межевания в части проекта планировки территории ограниченной ул. Севастопольская (от жилого дома №71), пр. 70 лет Октября, ул. Карла Маркса до территории под проектируемые школы и детской сад и проекта межевания территории группы жилых домов, расположенных по ул. Севастопольская в Саранске.		
ГАП	Ланкина Ю.А.			<i>[Signature]</i>		Проект межевания территории		
Н. контр.	Ланкина Ю.А.			<i>[Signature]</i>		РП	ПМ-3	3
Инженер	Кисляков П.А.			<i>[Signature]</i>		Чертеж границ образуемых земельных участков, на кадастровом плане территории М 1:1 000		
						ООО "Региональный научно-исследовательский информационный центр"		