


Ведомость координат сервитута на участке №13			Ведомость координат сервитута на участке №16			Условные обозначения:	
№ точки	Координата X	Координата Y	№ точки	Координата X	Координата Y	Границы:	
34	393204.19	1293988.69	10	393221.32	1293989.72		- граница проектируемой территории
25	393203.59	1293978.63	36	393221.13	1293960.12		- красные линии
24	393202.54	1293960.48	37	393212.97	1293959.95		- граница образуемых земельных участков
52	393202.37	1293955.02	32	393210.05	1293960.91		Существующие территории:
51	393198.00	1293955.45	31	393209.86	1293966.09		- улично-дорожная сеть
50	393197.68	1293957.79	30	393217.94	1293966.31		- территория земельных участков зарегистрированных в государственном кадастре недвижимости
49	393196.59	1293959.56	29	393217.67	1293971.64		Существующие объекты:
48	393194.77	1293960.63	28	393214.42	1293985.61		- существующие жилые здания
47	393193.04	1293960.93	27	393213.11	1293985.42		Проектируемые территории:
46	393193.00	1293955.15	35	393209.14	1293984.84		- зона действия публичных сервитутов
45	393187.07	1293955.24	23	393209.42	1293988.97		Проектируемые объекты:
44	393186.59	1293967.07	11	393213.44	1293989.22		- проектируемые здания
43	393193.08	1293967.03	Ведомость координат сервитута на участке №18				- номер проектируемого многоквартирного жилого дома
42	393195.43	1293967.84	Ведомость координат сервитута на участке №18				- номер образуемого сервитута на земельном участке
41	393197.37	1293969.50	Ведомость координат сервитута на участке №18				- проектируемая кабельная ЛЭП
40	393198.11	1293972.00	Ведомость координат сервитута на участке №18				- проектируемый хозяйственно-питьевой водопровод
39	393198.13	1293975.00	Ведомость координат сервитута на участке №18				- проектируемая хозяйственная канализация
38	393198.37	1293988.60	Ведомость координат сервитута на участке №18				- проектируемая дождевая канализация
Ведомость координат сервитута на участке №14			Ведомость координат сервитута на участке №18				- проектируемая тепловая сеть
№ точки	Координата X	Координата Y	№ точки	Координата X	Координата Y		- проектируемые воздушные сети электроснабжения
45	393187.07	1293955.24	25	393203.59	1293978.63		
46	393193.00	1293955.15	34	393204.19	1293988.69		
67	393192.97	1293950.03	23	393209.42	1293988.97		
68	393195.09	1293950.62	35	393209.14	1293984.84		
69	393196.48	1293951.66	Ведомость координат сервитута на участке №21				
70	393197.51	1293953.17	№ точки	Координата X	Координата Y		
51	393198.00	1293955.45	1	393234.83	1294069.43		
52	393202.37	1293955.02	2	393234.79	1294063.43		
55	393204.13	1293954.82	3	393227.21	1294063.48		
56	393204.27	1293954.54	4	393223.90	1294062.58		
57	393204.54	1293943.85	5	393215.44	1294062.11		
58	393195.85	1293943.90	6	393214.74	1294063.49		
59	393194.02	1293943.47	7	393214.77	1294069.55		
60	393192.03	1293941.86	12	393212.57	1294017.00		
61	393167.89	1293942.01	11	393213.44	1293989.22		
62	393166.79	1293943.14	23	393209.42	1293988.97		
63	393164.85	1293944.01	22	393207.59	1293988.87		
64	393163.40	1293944.12	21	393207.45	1294016.98		
65	393162.98	1293956.00	Ведомость координат сервитута на участке №22				
66	393165.55	1293956.06	№ точки	Координата X	Координата Y		
Ведомость координат сервитута на участке №15			4	393223.90	1294062.58		
№ точки	Координата X	Координата Y	8	393222.39	1294060.95		
28	393214.42	1293985.61	9	393221.77	1294058.86		
29	393217.67	1293971.64	10	393221.32	1293989.72		
30	393217.94	1293966.31	11	393213.44	1293989.22		
31	393209.86	1293966.09	12	393212.57	1294017.00		
32	393210.05	1293960.91	13	393215.39	1294016.99		
33	393206.31	1293960.34	14	393214.30	1294019.65		
24	393202.54	1293960.48	15	393212.37	1294021.23		
25	393203.59	1293978.63	16	393212.18	1294029.32		
26	393213.17	1293978.63	17	393213.54	1294030.06		
27	393213.11	1293985.42	18	393215.27	1294032.54		
Ведомость координат сервитута на участке №17			19	393215.51	1294034.84		
№ точки	Координата X	Координата Y	20	393215.70	1294057.79		
33	393206.31	1293960.34	5	393215.44	1294062.11		
53	393204.70	1293958.27					
54	393204.16	1293956.54					
55	393204.13	1293954.82					
52	393202.37	1293955.02					
24	393202.54	1293960.48					

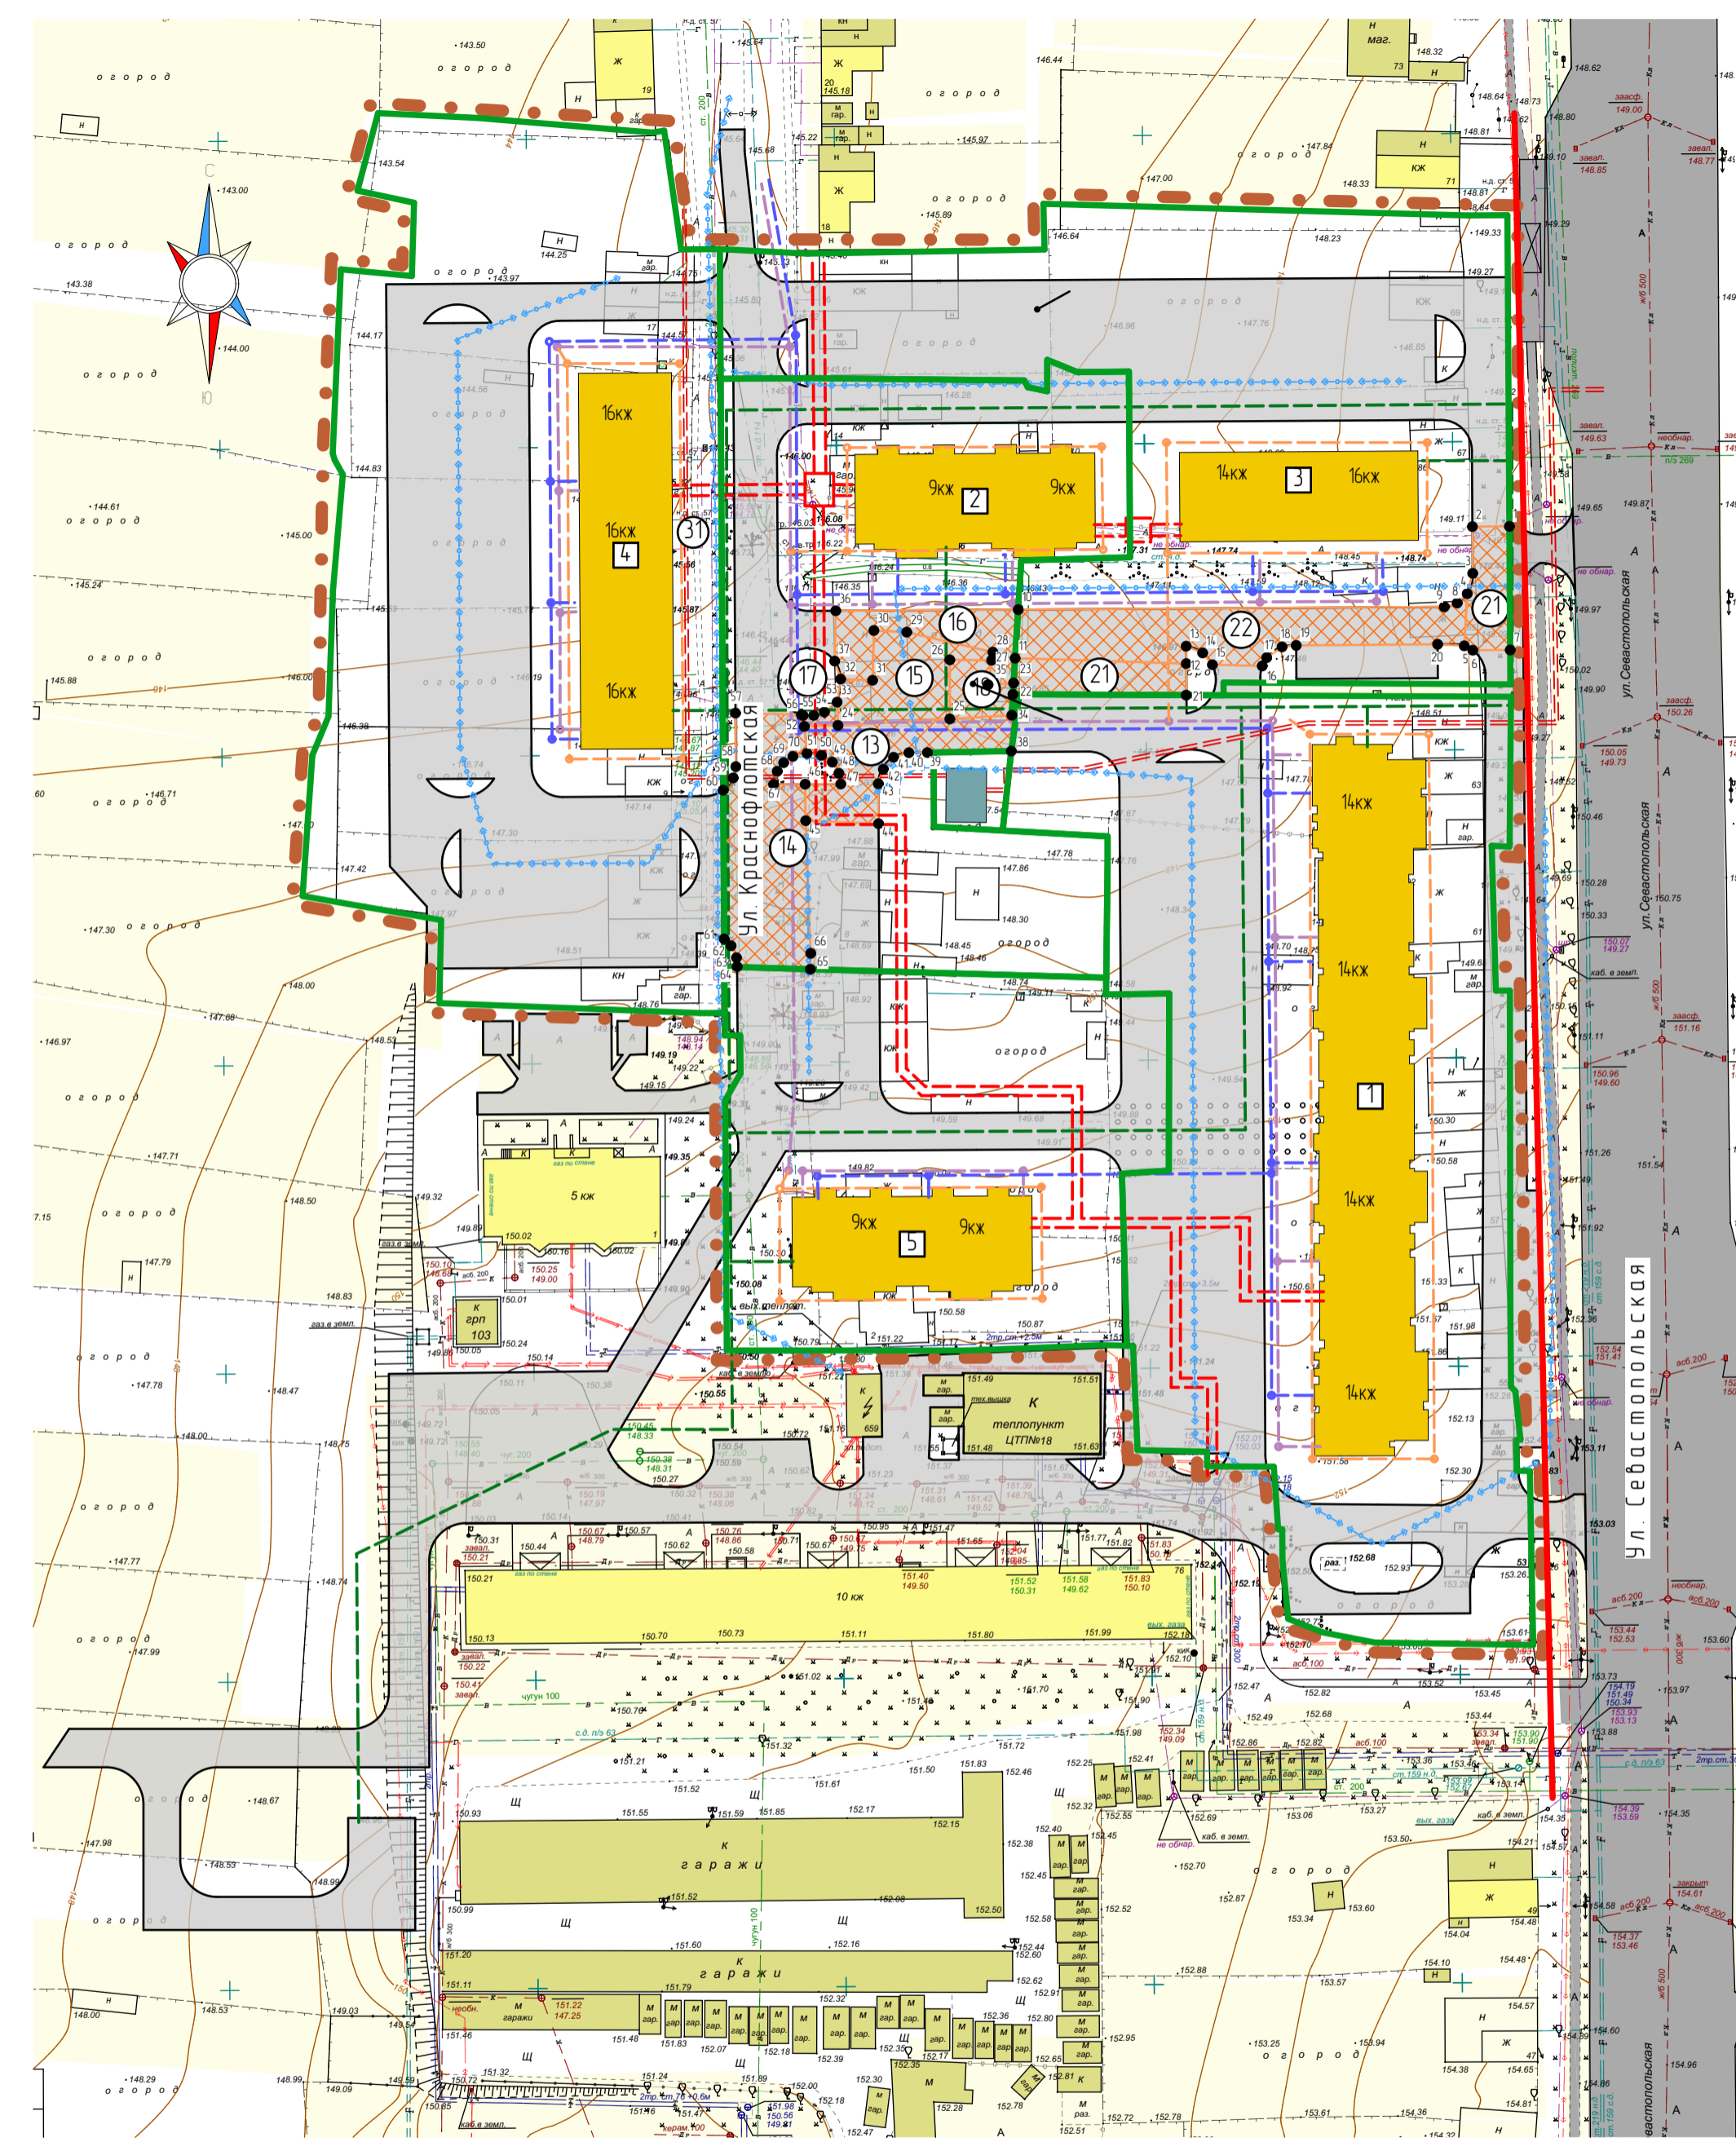

					02-2016/ПМ		ГП			
Изм.	Колуч	Лист	№ док	Подпись	Дата	Внесение изменений в проект планировки территории, охватывающей ул. Севастопольская, пр. 70 лет Октября и поименный район г. Саранск, включая проект межевания в части проекта планировки территории охватывающей ул. Севастопольская (от жилого дома №71), пр. 70 лет Октября, ул. Карла Маркса, до территории под проектируемые школы и детские сады и проекта межевания территории группы жилых домов, расположенных по ул. Севастопольская г. Саранск.				
ГАП	Ланкина Ю.А.					Проект межевания территории		страница	лист	листов
Н. контр.	Ланкина Ю.А.					РП	ПМ-4			3
Инженер	Кисляков П.А.					Чертеж границ зон действия публичных сервитутов. Схема размещения проектируемых инженерных сетей. М 1:1 000			ООО "Региональный научно-исследовательский информационный центр"	