


Условные обозначения:

Границы:	
	- граница проектной территории
	- красные линии
	- граница земельных участков зарегистрированных в государственном кадастре недвижимости
	- граница действия публичных сервитутов
	- ось проектируемого водопровода
	- граница кадастрового квартала
	- граница охранной зоны водопровода
Существующие территории:	
	- территории земельных участков зарегистрированных в государственном кадастре недвижимости
Проектируемые территории:	
	- зона действия публичных сервитутов
	- условные точки границ публичных сервитутов
	- кадастровый номер земельного участка
	- номер кадастрового квартала

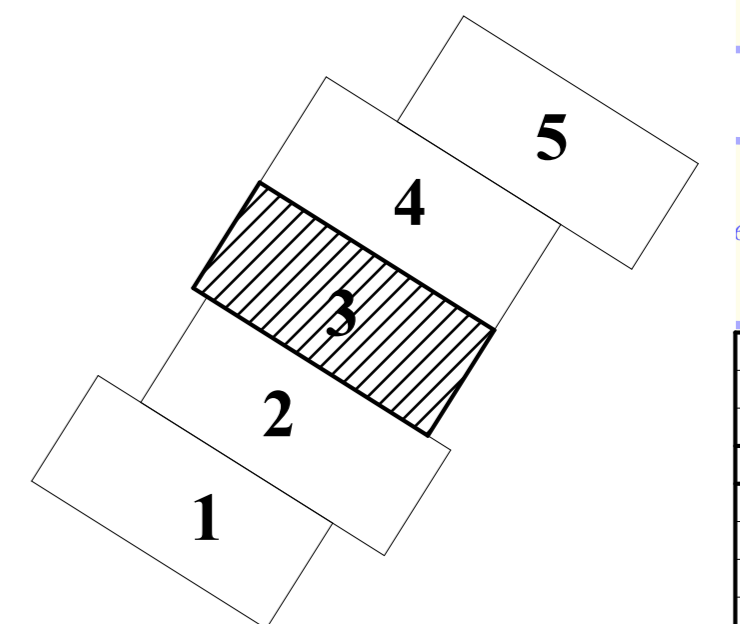

Характеристика земельных участков, зарегистрированных в государственном кадастре недвижимости для которых установлены зоны действия публичных сервитутов представлена на листе ПМ-2/6

										47-р/ 16-ПМ		ГП		
Изм.	Колуч.	Лист	И. Док.	Подпись	Дата	Документация по планировке территории (проект планировки территории) проекта межквартальной территории, предназначенной для размещения линейного объекта «Строительство сети водопровода в р.п. Покосово, с.п. «Саранск»						стадия	лист	
Г.АП	И. контр.	Лажина Ю.А.	Лажина Ю.А.			Проект межквартальной территории						РП	ПМ-33	33
Инженер	Инженер	Кисляков П.А.	Астахов М.А.			ООО «Региональный научно-исследовательский информационный центр»								
Чертеж границ зон действия публичных сервитутов												1:1.100		