


Условные обозначения:

Границы:	
	- граница проектной территории
	- граница зоны планируемого размещения объектов капитального строительства местного значения
	- проектируемые красные линии
Существующие объекты:	
	- существующие жилые здания
	- существующие нежилые здания и сооружения
Проектируемые объекты:	
	- ось проектируемого водопровода
Существующие территории:	
	- существующее асфальтовое покрытие
Проектируемые территории:	
	- территория охранной зоны водопровода
	- узловые точки охранной зоны водопровода

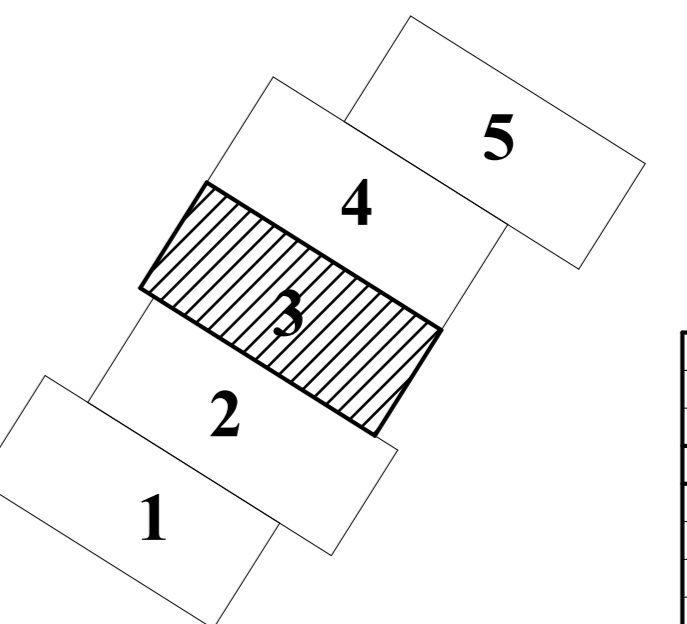

						47-р/ 16-ПП		ГП
Изм.	Колуч.	Лист	И. док.	Подпись	Дата	Актуальность по планировке территории (проект планировки территории) проекта межведомственной территории, предназначенной для размещения линейного объекта «Строительство сети водопровода в р.п. Чаловское г.о. Саранск»		
Г.АП		Лажкина Ю.А.				стадия	лист	листо
И.контр.		Лажкина Ю.А.				РП	ПП-13	33
Инженер		Кузнецов П.А.				Чертеж планировки территории, чертеж границ зон планируемого размещения объектов местного значения № 1:1:000		
Инженер		Астахов М.А.				ООО «Региональный научно-исследовательский информационный центр»		