


Ведомость координат границ земельного участка №1

№ точки	Координата X	Координата Y
1	396079.21	1287456.57
2	396051.76	1287459.52
3	396053.28	1287467.76
4	396064.19	1287479.01
5	396079.89	1287465.90

Ведомость координат границ публичного сервитута

№ точки	Координата X	Координата Y
6	396090.40	1287425.84
7	396090.79	1287429.40
8	396086.80	1287439.75
9	396087.96	1287455.57
10	396082.67	1287456.20
11	396081.11	1287456.37
12	396083.60	1287454.91
13	396084.23	1287452.63
14	396083.25	1287439.23
15	396089.97	1287421.79

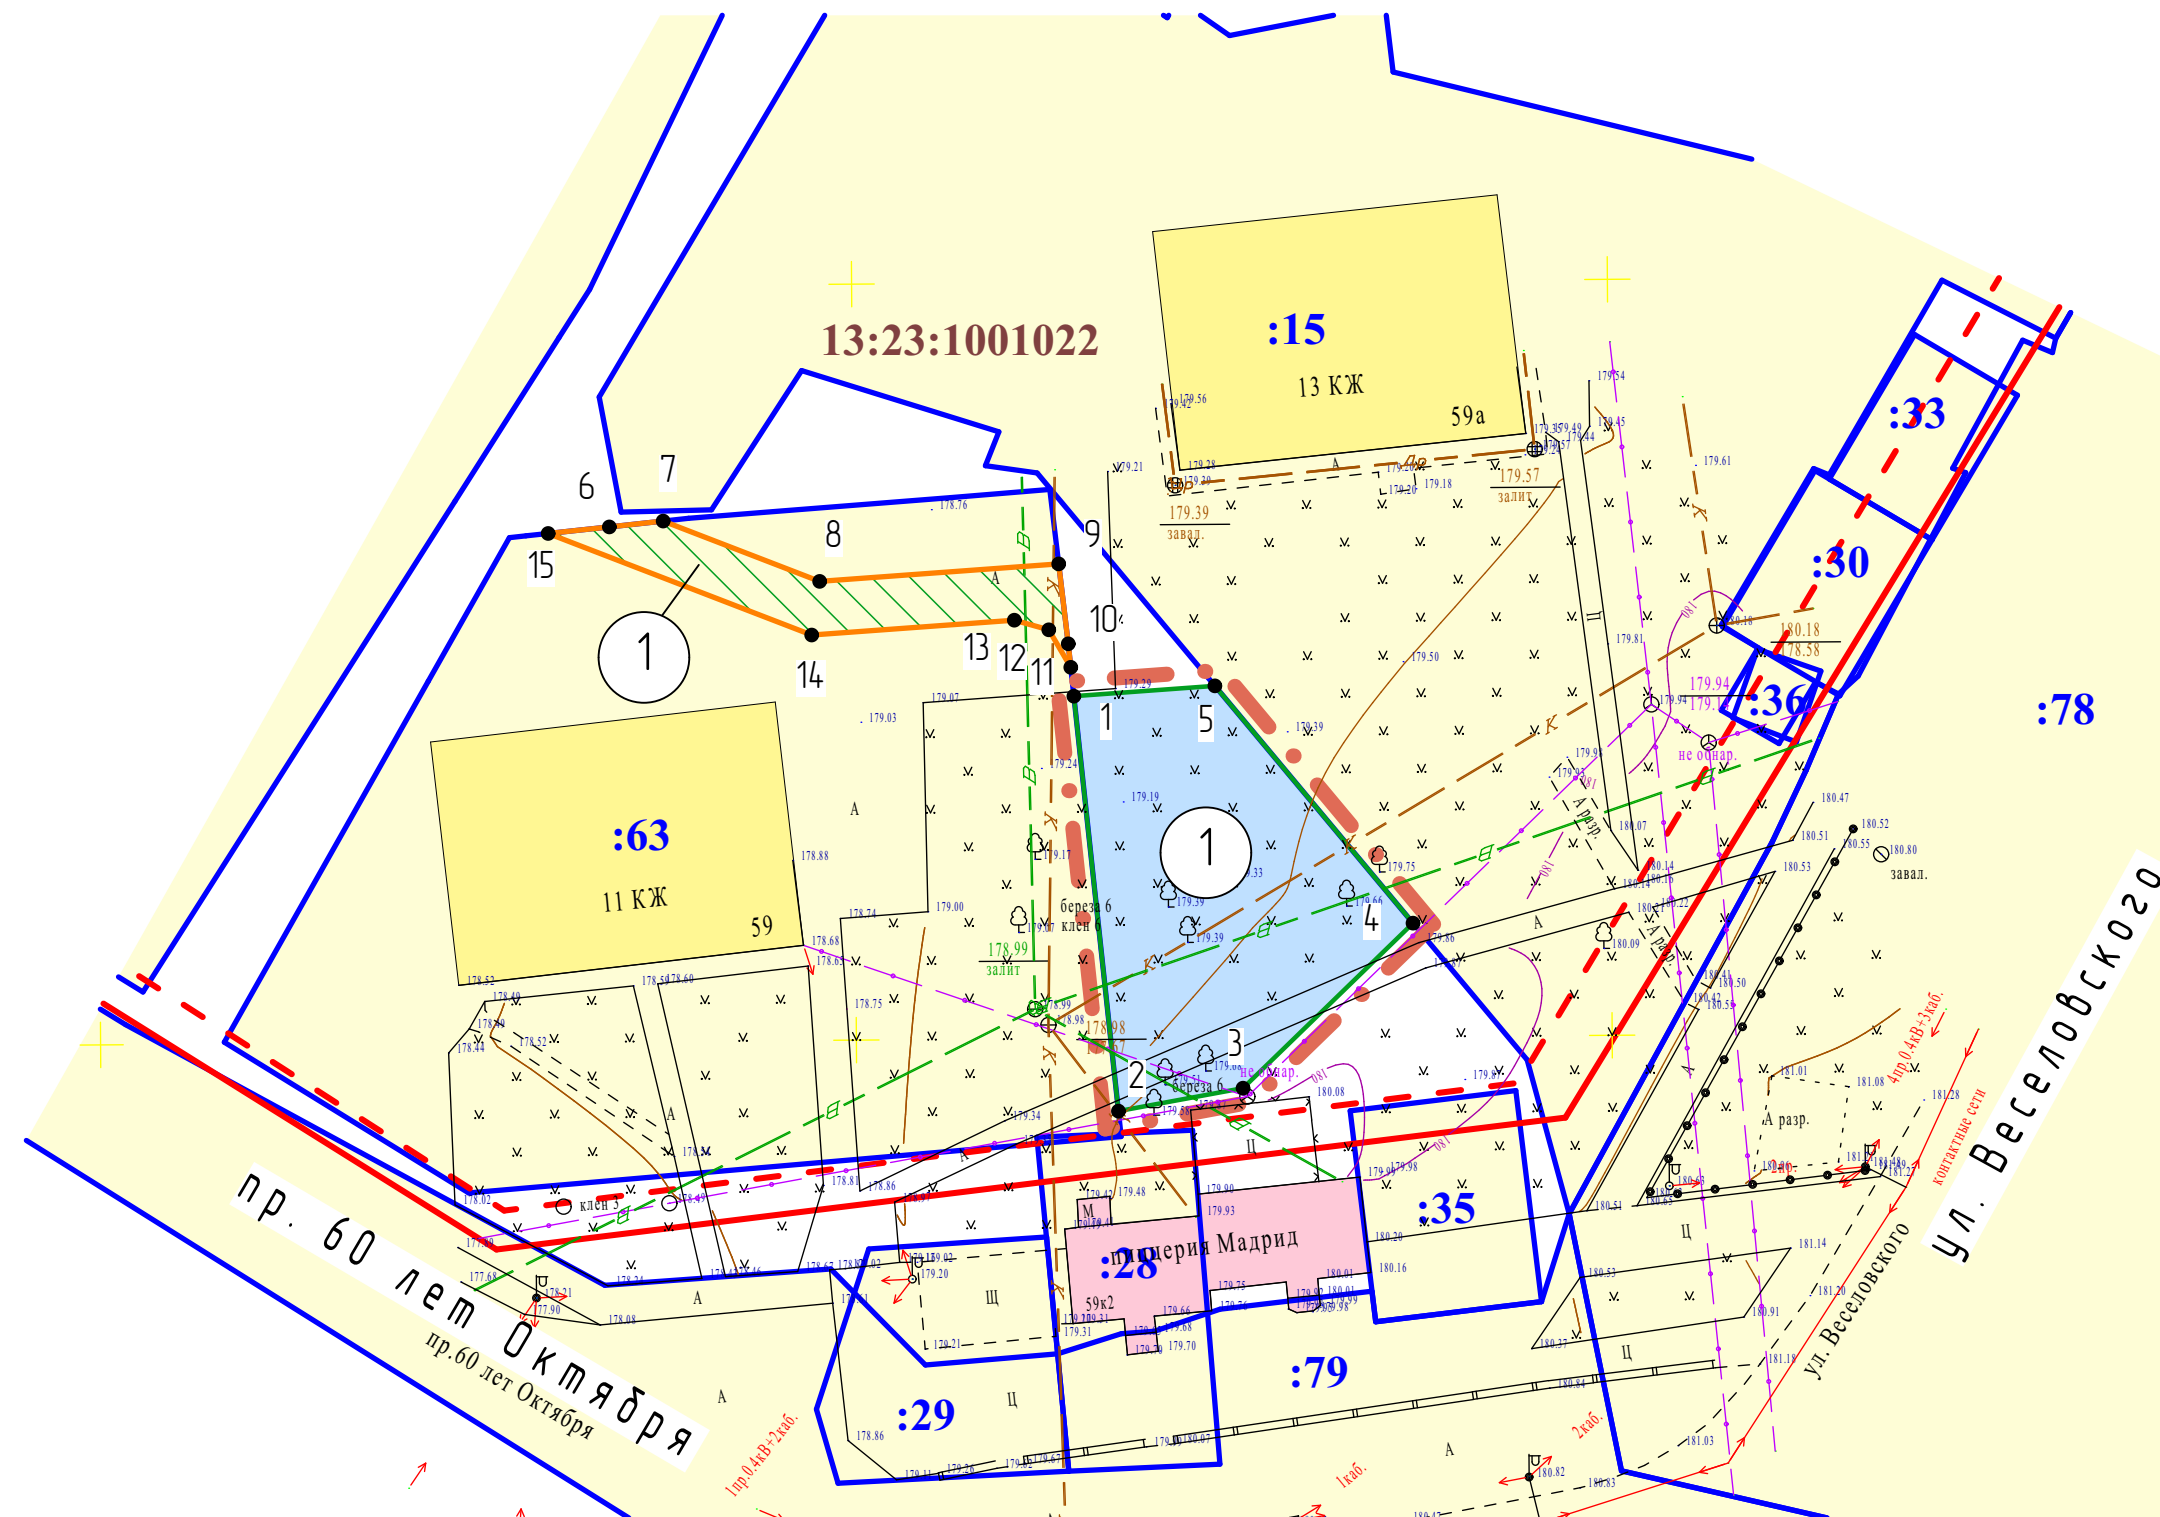

Характеристики образуемых земельных участков

Условный номер образуемого земельного участка	Вид разрешенного использования	Номер кадастрового квартала	Площадь образуемого земельного участка, м²
1	Для размещения объектов делового управления	13:23:1001022	400

Характеристика земельных участков, зарегистрированных в государственном кадастре недвижимости, для которых установлены зоны действия публичных сервитутов

Номер установленного сервитута	Кадастровый номер земельного участка	Вид права	Правообладатель	Местоположение (адрес) участка	Категория земель	Вид разрешенного использования	Площадь исходного участка, м²	Площадь публичного сервитута, м²
1	13:23:1001022:63	Долевая Собственность	Собственники многоквартирного дома	Республика Мордовия, г. Саранск, ул. Веселовского, дом 59	Земли населённых пунктов	Для размещения многоквартирного дома	2072	113

Условные обозначения:

Границы:	
	- граница проектируемой территории
	- красные линии
	- линия регулирования застройки
	- граница землепользований зарегистрированных в государственном кадастре недвижимости
	- граница образуемых земельных участков
Существующие объекты:	
	- существующие общественные здания
	- существующие жилые здания
	- существующие нежилые здания и сооружения
<b>:33</b>	- кадастровый номер земельного участка
<b>13:23:1001022</b>	- номер кадастрового квартала
	- поворотные точки границ образуемых земельных участков
Существующие территории:	
	- территория земельных участков зарегистрированных в государственном кадастре недвижимости
Проектируемые территории:	
	- территория образуемых земельных участков
	- территория публичных сервитутов

Изм.	Кол.уч.	Лист	N док.	Подпись	Дата	7/2016-ПП			ГП		
ГАП	Ланкина Ю.А.					Внесение изменений в проект планировки территории, ограниченной улицами Пушкина, Есенина, Веселовского, проспектом 60 лет Октября г. Саранска, включая проект межевания в части изменения планировки территории, расположенной на пересечении проспекта 60 лет Октября и ул. Веселовского					
Н. контр	Ланкина Ю.А.					Проект межевания территории			стадия	лист	листов
Инженер	Асташов М.А.					РП			ПМ-2	10	
Чертеж границ образуемых земельных участков на кадастровом плане территории. Чертеж границ зон действия публичных сервитутов						ООО "Региональный научно-исследовательский информационный центр"					
М 1: 500											