


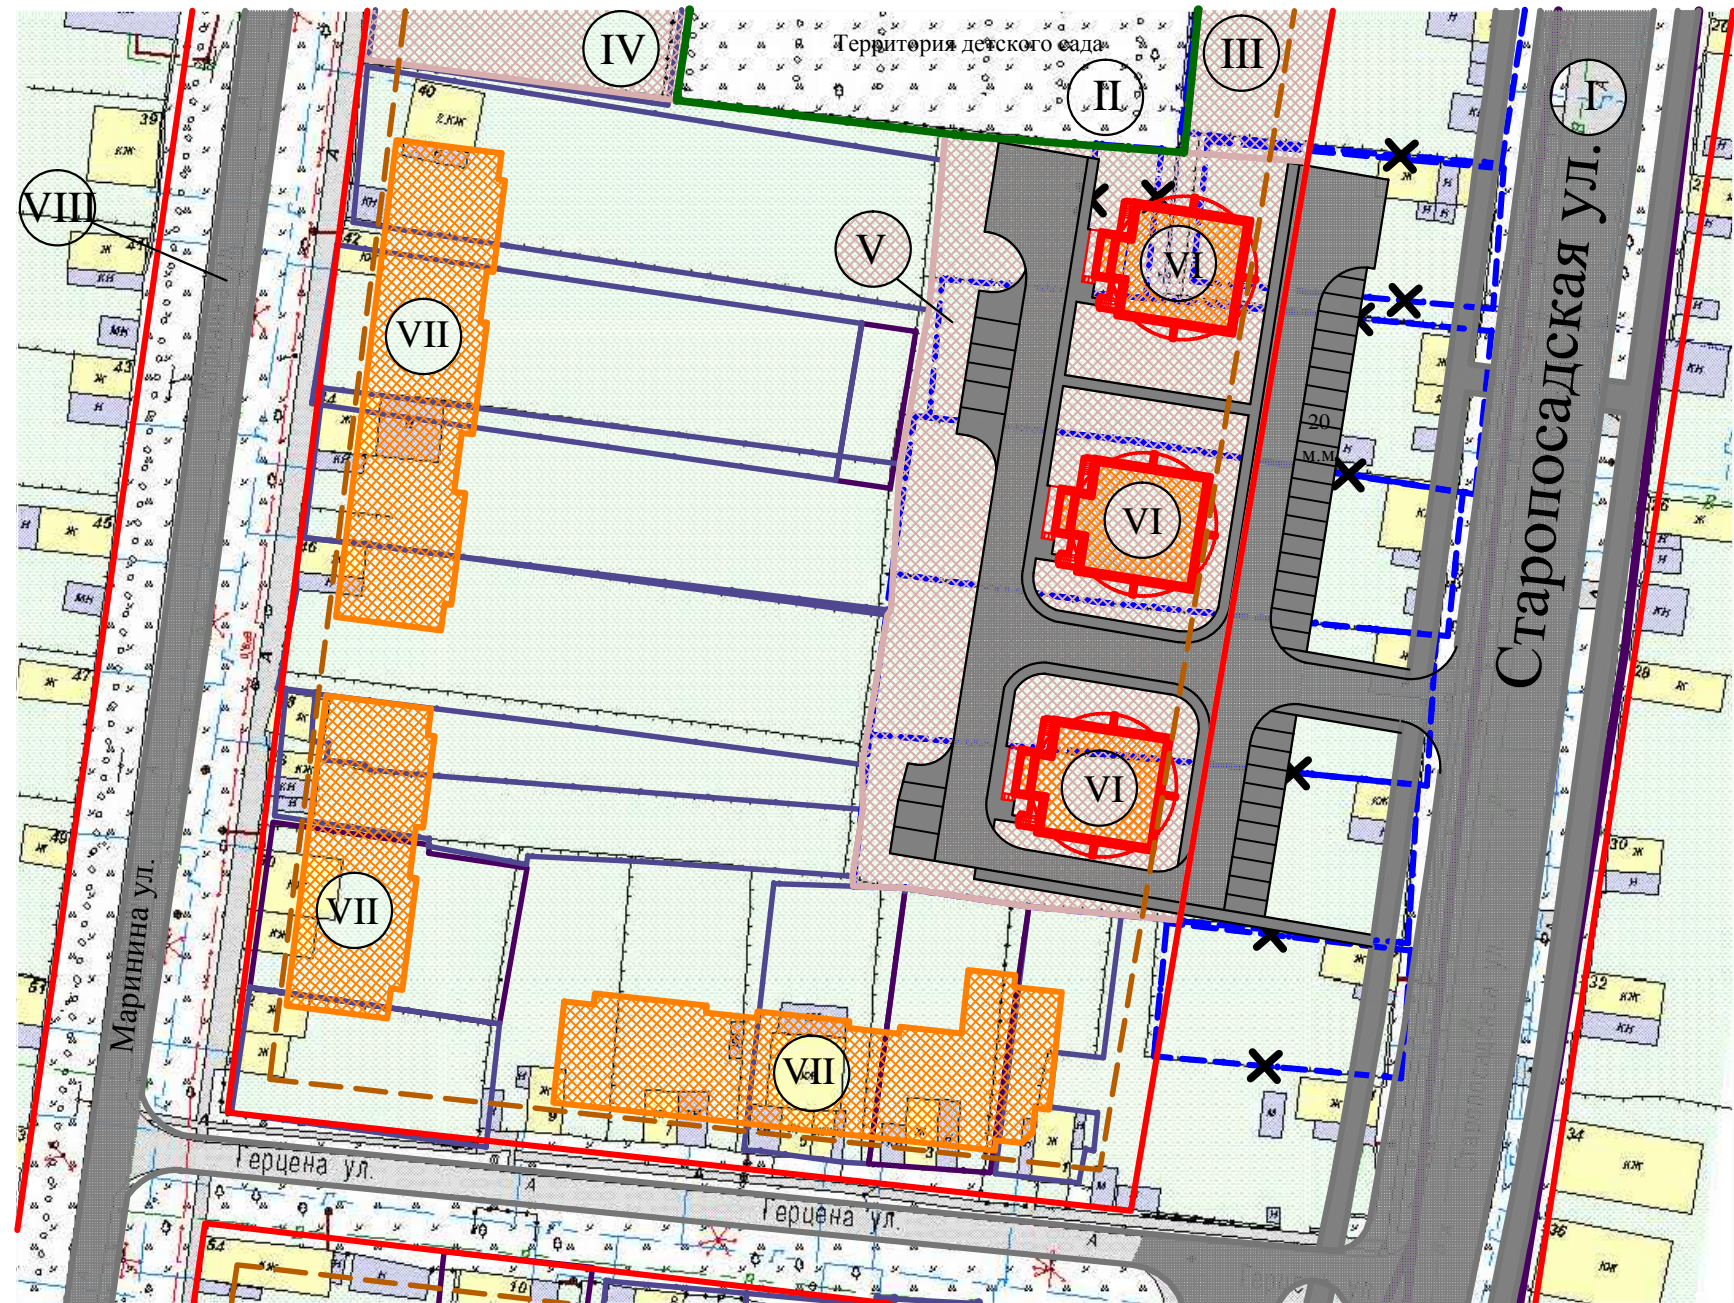

Условные обозначения:

	красные линии
	проектируемые красные линии
	существующие красные линии, подлежащие уточнению
	проектируемая линии регулирования застройки
	существующие многоквартирные дома
	существующие объекты инженерной инфраструктуры, гаражи, сараи
	существующие дороги, проезды, парковки, стоянки
	границы земельных участков муниципальной собственности, поставленных на государственный кадастровый учет
	границы земельных участков частной собственности, поставленных на государственный кадастровый учет
	границы земельных участков детских дошкольных учреждений, поставленных на государственный кадастровый учет
	поставленные на государственный кадастровый учет земельные участки, подлежащие снятию с учета
	реконструируемая и проектируемые к расширению автодороги
	проектируемые многоквартирные дома от 2-х до 4-х этажей
	проектируемые многоквартирные дома 9 этажей
	земельные участки сформированные для первоочередного инвестиционного развития и проектных решений



Экспликация проектных решений (предлагаемых к проектированию):

- I** - реконструкция автодороги ул. Старопосадская от ул. Саранская до ул. А. Невского с устройством кольцевой развязки
- II** - территория детского сада № 47 на 120 мест
- III, IV** - земельные участки для расширения территории детского сада № 47
- V** - земельный участок для первоочередного инвестиционного развития (для размещения многоквартирных домов 9 этажей)
- VI** - предлагаемые к проектированию многоквартирные дома 9 этажей
- VII** - предлагаемые к проектированию многоквартирные дома от 2-х до 4-х этажей
- VIII** - предлагаемые к расширению до 2-х полос движения существующих автомобильных дорог по улицам Мичурина и Маринина

						55/2016 - ППТ		
						Внесение изменений в проект планировки территории, ограниченной улицами Старопосадская, А. Невского, Маринина, Мичурина, Николаева, р. Саранка г. Саранска, включая проект межевания: в части проекта планировки территории и межевания группы жилых домов, расположенных по ул. Старопосадская в г. Саранске.		
Изм.	Кол.уч.	Лист	№ док.	Подпись	Дата	Стадия	Лист	Листов
ГАП		Кирдяшова				II	5	
ГИП		Лутков						
Разработал		Козлова				АО ПСХК "Саранскстройзаказчик" Институт градостроительного проектирования		
Н.Контроль		Лутков				Чертеж планировки территории, чертеж границ зон планируемого размещения объектов местного значения М 1:1000		

Изм. № подл.	Подп. и дата	Взам. инв. №