


Ведомость образуемых земельных участков						
Условный номер ЗУ по ПМТ	Адрес МКД	Вид разрешенного использования земельного участка	Площадь земельного участка, кв.м.	Возможный способ образования земельного участка	Площадь зоны действия публичного сервитута, кв.м.	Примечание
1	г. Саранск, ул. Крылова, 59	Среднеэтажная жилая застройка	2 252	Образование из земель находящихся в муниципальной собственности	-	

Условные обозначения:

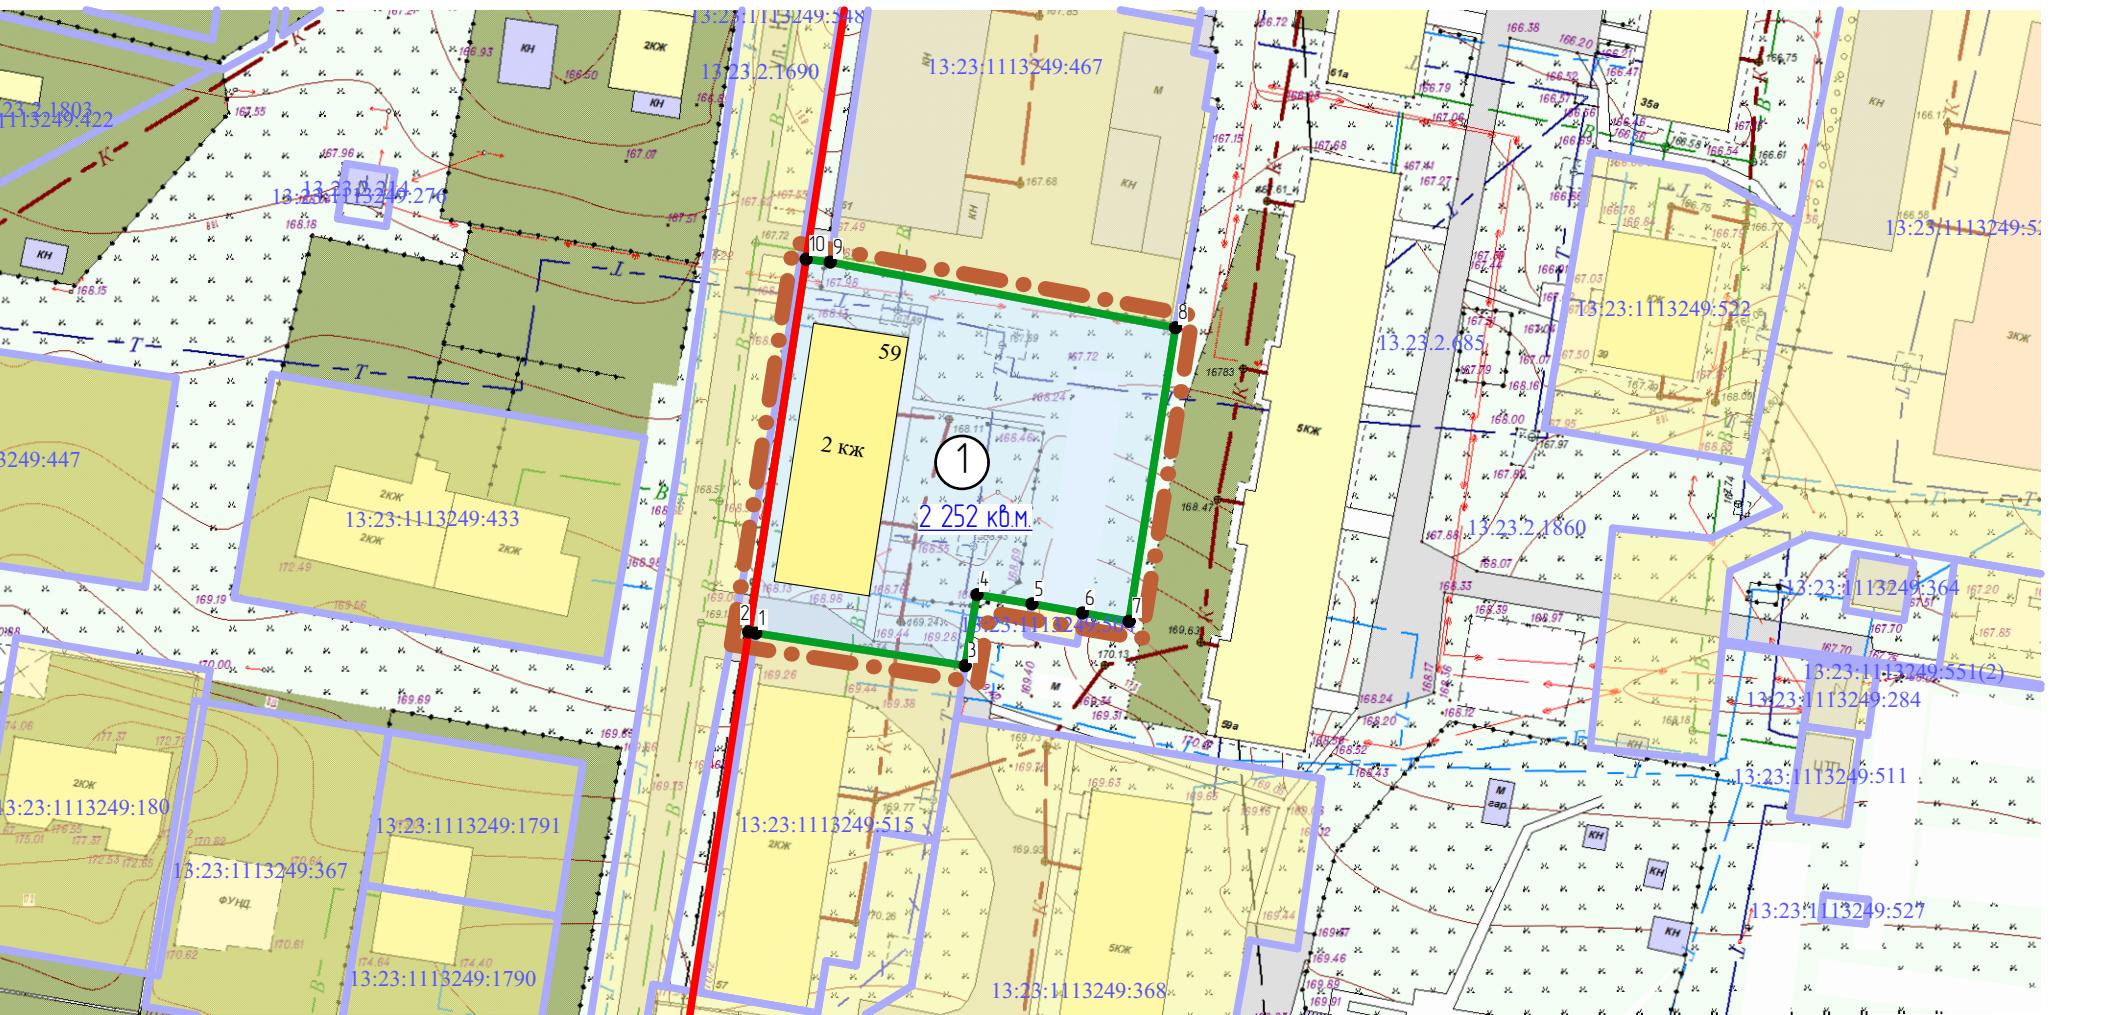

Границы:

— граница проектируемой территории

— красные линии, утвержденные в составе ППТ

— граница образуемых земельных участков

— граница земельных участков зарегистрированных в государственном кадастре недвижимости

— граница кадастрового квартала

Существующие территории:

— улично-дорожная сеть

— территория земельных участков зарегистрированных в государственном кадастре недвижимости

Существующие объекты:

— существующие нежилые здания и сооружения

— существующие жилые здания

Проектируемые территории:

— территория образуемых земельных участков

— угловые точки образуемых земельных участков

(3) — номер образуемого земельного участка

:33 — кадастровый номер земельного участка

...3:1003057 — номер кадастрового квартала

Изм.	Кол.ч	Лист	N док	Подпись	Дата
ВНЕСЕНИЕ ИЗМЕНЕНИЙ В ПРОЕКТ ПЛАНИРОВКИ ТЕРРИТОРИИ, ограниченной улицами А Недской, Осинкой, П Морозова, Ессеева г Саранска, блокчай проект межевания, в части проекта межевания территории многоквартирного жилого дома по адресу: ул Крылова, д. 59.					
Н. контр	Ланкина Ю.А.	<i>[Handwritten signatures]</i>			
Проект межевания территории				стадия	лист
				РП	ПМ-3
Инженер	Кисляков П.А.	<i>[Handwritten signatures]</i>			
Чертёж границ образуемых земельных участков, на кадастровом плане территории				ООО "Региональный научно-исследовательский информационный центр"	
M 1: 1 000					

51-10/2016-ПМ

ГП