


Ведомость образуемых земельных участков

| Условный номер ЗУ по ПМТ | Адрес МКД                       | Вид разрешенного использования земельного участка | Площадь земельного участка, кв.м. | Возможный способ образования земельного участка                 | Площадь зоны действия публичного сервитута кв.м. | Примечание |
|--------------------------|---------------------------------|---|-----------------------------------|---|--|------------|
| 1                        | г. Саранск, ул. Т. Бибинной, 20 | Среднеэтажная жилая застройка                     | 4 703                             | Образование из земель находящихся в муниципальной собственности |  |            |

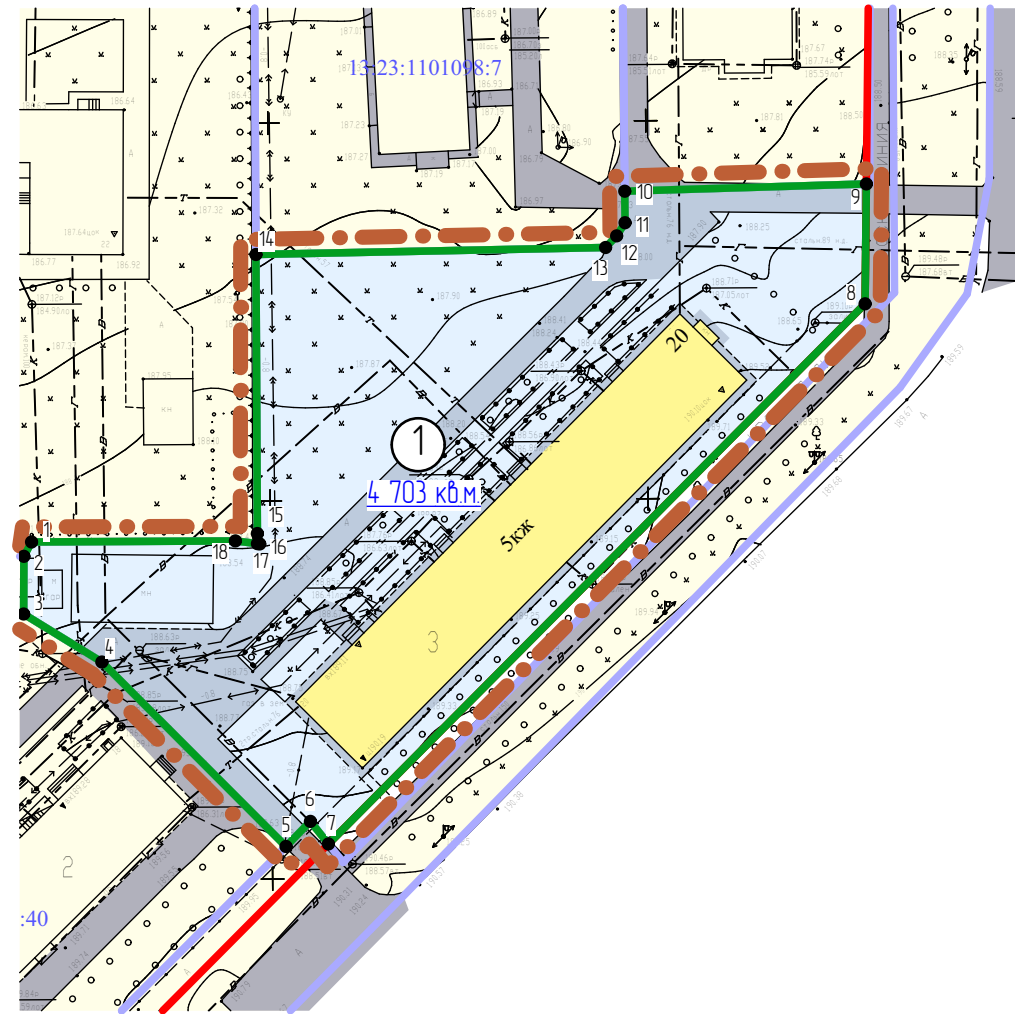

| Условные обозначения:     |  |
|---------------------------|--|
| Границы:                  |  |
|                           | - граница проектируемой территории   |
|                           | - красные линии, утвержденные в составе ППТ  |
|                           | - граница образуемых земельных участков  |
|                           | - граница земельных участков зарегистрированных в государственном кадастре недвижимости    |
|                           | - граница кадастрового квартала  |
| Существующие территории:  |  |
|                           | - улично-дорожная сеть   |
|                           | - территория земельных участков зарегистрированных в государственном кадастре недвижимости |
| Существующие объекты:     |  |
|                           | - существующие нежилые здания и сооружения   |
|                           | - существующие жилые здания  |
| Проектируемые территории: |  |
|                           | - территория образуемых земельных участков   |
|                           | -угловые точки образуемых земельных участков   |
|                           | -номер образуемого земельного участка  |
| :33                       | - кадастровый номер земельного участка   |
| ...3:1003057              | - номер кадастрового квартала  |

|         |         |              |        |         |      |   |  |  |  |      |        |  |  |  |
|---------|---------|--------------|--------|---------|------|---|--|--|--|------|--------|--|--|--|
|         |         |              |        |         |      | 51-4/2016-ПМ  |  |  | ГП   |      |        |  |  |  |
|         |         |              |        |         |      | ДОКУМЕНТАЦИЯ ПО ПЛАНИРОВКЕ ТЕРРИТОРИИ   |  |  |  |      |        |  |  |  |
|         |         |              |        |         |      | Внесение изменений в проект планировки территории, ограниченной улицами Косарева, Т.Бибинной, бульваром Зресьи г. Саранска, включая проект межевания, в части проекта межевания территории многоквартирных жилых домов по адресам: ул. Т.Бибинной, 20 |  |  |  |      |        |  |  |  |
| Изм.    | Кол.уч. | Лист         | № док. | Подпись | Дата | Проект межевания территории   |  |  | стадия   | лист | листов |  |  |  |
|         |         |              |        |         |      |   |  |  | РП   | ПМ-3 | 3      |  |  |  |
| Инженер |         | Ланкина Ю.А. |        |         |      | Чертёж границ образуемых земельных участков, на кадастровом плане территории  |  |  | ООО "Региональный научно-исследовательский информационный центр" |      |        |  |  |  |
|         |         |              |        |         |      | М 1: 1 000  |  |  |  |      |        |  |  |  |