


№ п/п	Кадастровый номер (исходного участка)	Местоположение (адрес)	Вид разрешенного использования	Площадь участка, кв.м.	Вид права	Правообладатель	Категория земель
1	13:23:0901146:77	Республика Мордовия, г. Саранск, ул. Большевикская (в районе жилого дома №111 б)	Для размещения гостевой обстановки	453	-	Сведения о регистрации прав отсутствуют	Земли населенных пунктов
2	13:23:0901146:84	Республика Мордовия, г. Саранск, ул. Большевикская, дом 113	Для размещения многоквартирного дома	1 100	Общая долевая собственность	г.о. Саранск Драйсе Ирина Евгеньевна	Земли населенных пунктов
3	13:23:0901146:85	Республика Мордовия, г. Саранск, ул. Большевикская, дом 115 а	Для размещения многоквартирного дома	1 120	Общая долевая собственность	г.о. Саранск Белова Валентина Борисовна	Земли населенных пунктов
4	13:23:0901146:86	Республика Мордовия, г. Саранск, ул. Большевикская, дом 111	Для размещения многоквартирного дома	889	Общая долевая собственность	Собственники помещений многоквартирного дома	Земли населенных пунктов

Условный номер ЗУ	Наименование вида разрешенного использования земельного участка	Площадь земельного участка, кв.м.
1	Многоэтажная жилая застройка (высотная застройка)	1 276
2	Многоэтажная жилая застройка (высотная застройка)	1 267
3	Общее пользование территории	1 026

Границы:	
	- граница проектируемой территории
	- красные линии, утвержденные в составе проекта планировки территории
	- линии регулирования застройки
	- граница образуемых земельных участков
	- граница земельных участков зарегистрированных в государственном кадастре недвижимости
	- граница кадастрового квартала
Существующие территории:	
	- улично-дорожная сеть
	- территория земельных участков зарегистрированных в государственном кадастре недвижимости
Проектируемые территории:	
	- территория образуемых земельных участков
	- территория образуемых земельных участков общего пользования
	- поворотные точки границы образуемых земельных участков
	- кадастровый номер земельного участка
	- номер кадастрового квартала

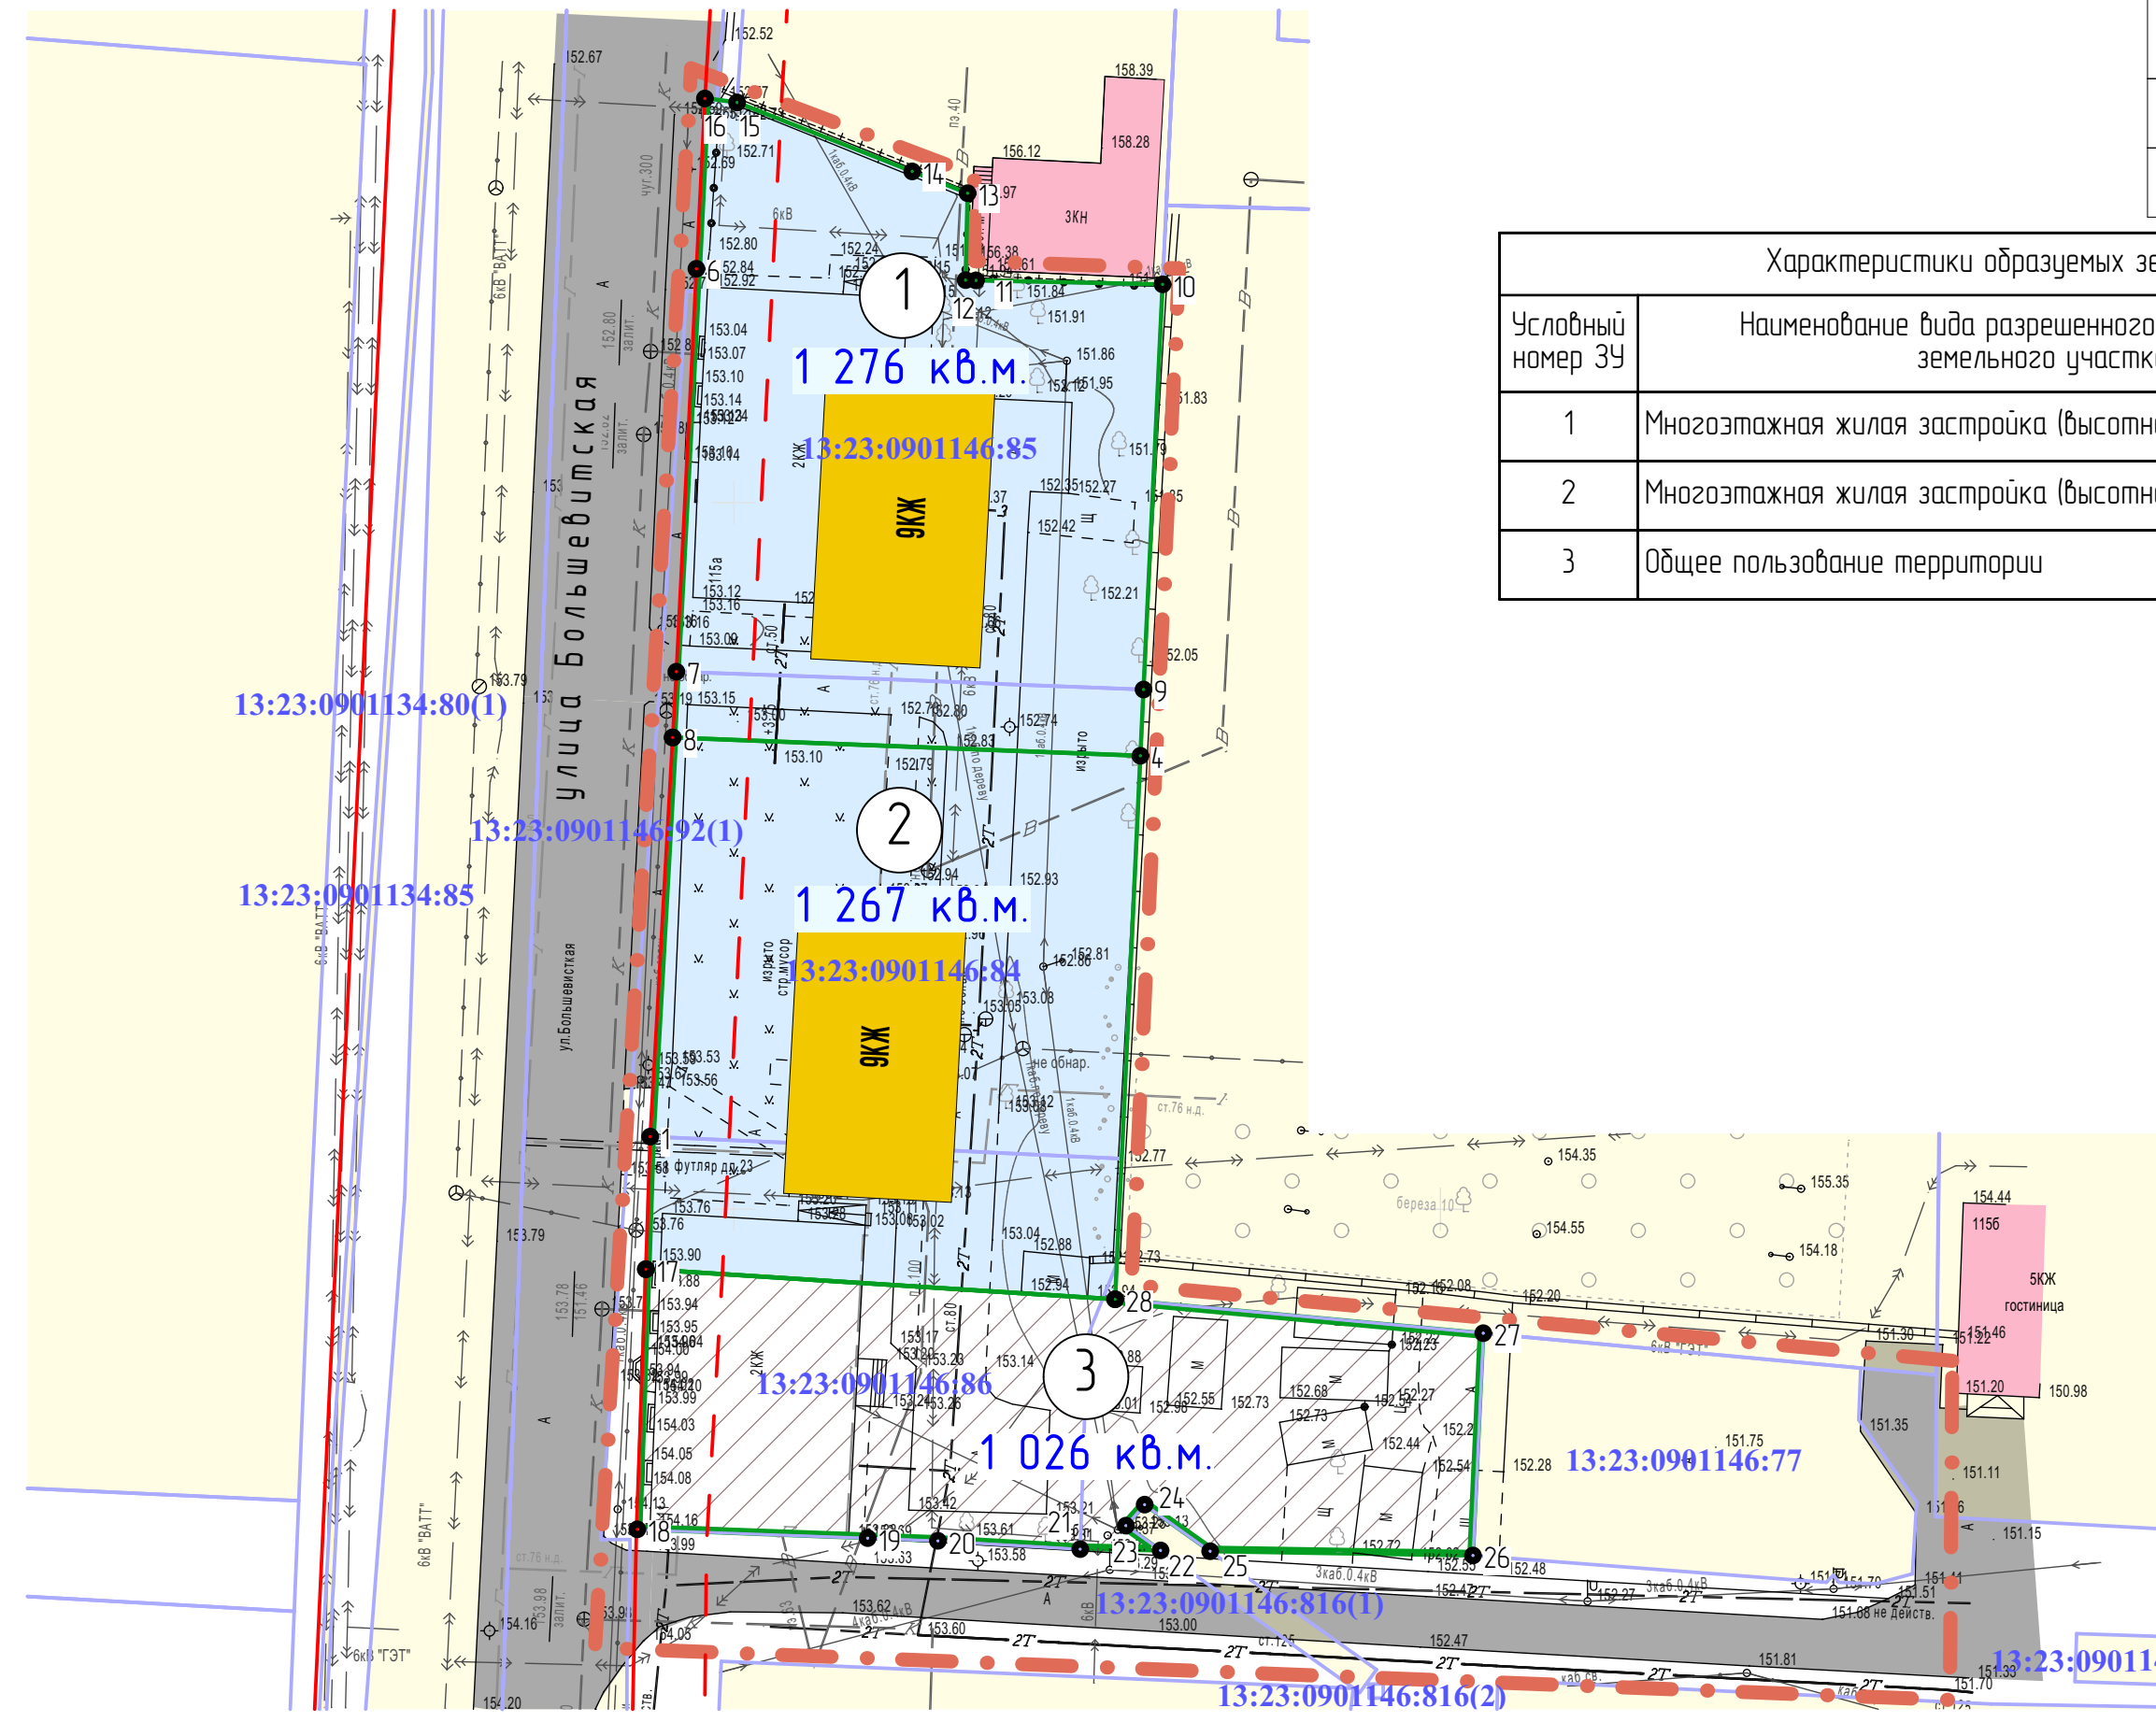

						3-1/2016-ПМ			ГП		
Изм.	Кол.уч	Лист	№ док	Подпись	Дата	ВНЕСЕНИЕ ИЗМЕНЕНИЙ В ПРОЕКТ ПЛАНИРОВКИ ТЕРРИТОРИИ, ограниченной пр. Ленина и улицами Васенко, Пролетарская, Строительная г.Саранска, в части изменения планировки территории в районе жилых домов №№ 111, 113, 115 по ул.Большевикская г.Саранска, включая проект межевания					
Н. контр	Ланкина Ю.А.					Проект межевания территории			стадия	лист	листов
Инженер	Кисляков П.А.								РП	ПМ-2	9
						Чертеж границ образуемых земельных участков на кадастровом плане территории. Чертеж границ зон действия публичных сервитутов М 1: 1 000			ООО "Региональный научно-исследовательский информационный центр"		