


Характеристики образуемых земельных участков II этап			
Условный номер ЗУ	Наименование вида разрешенного использования земельного участка	Площадь земельного участка, кв.м.	Площадь зоны действия публичного сервитута/ площадь образуемой части земельного участка, кв. м.
4	Многоэтажная жилая застройка (высотная застройка)	2 267	
7	Многоэтажная жилая застройка (высотная застройка)	1 892	

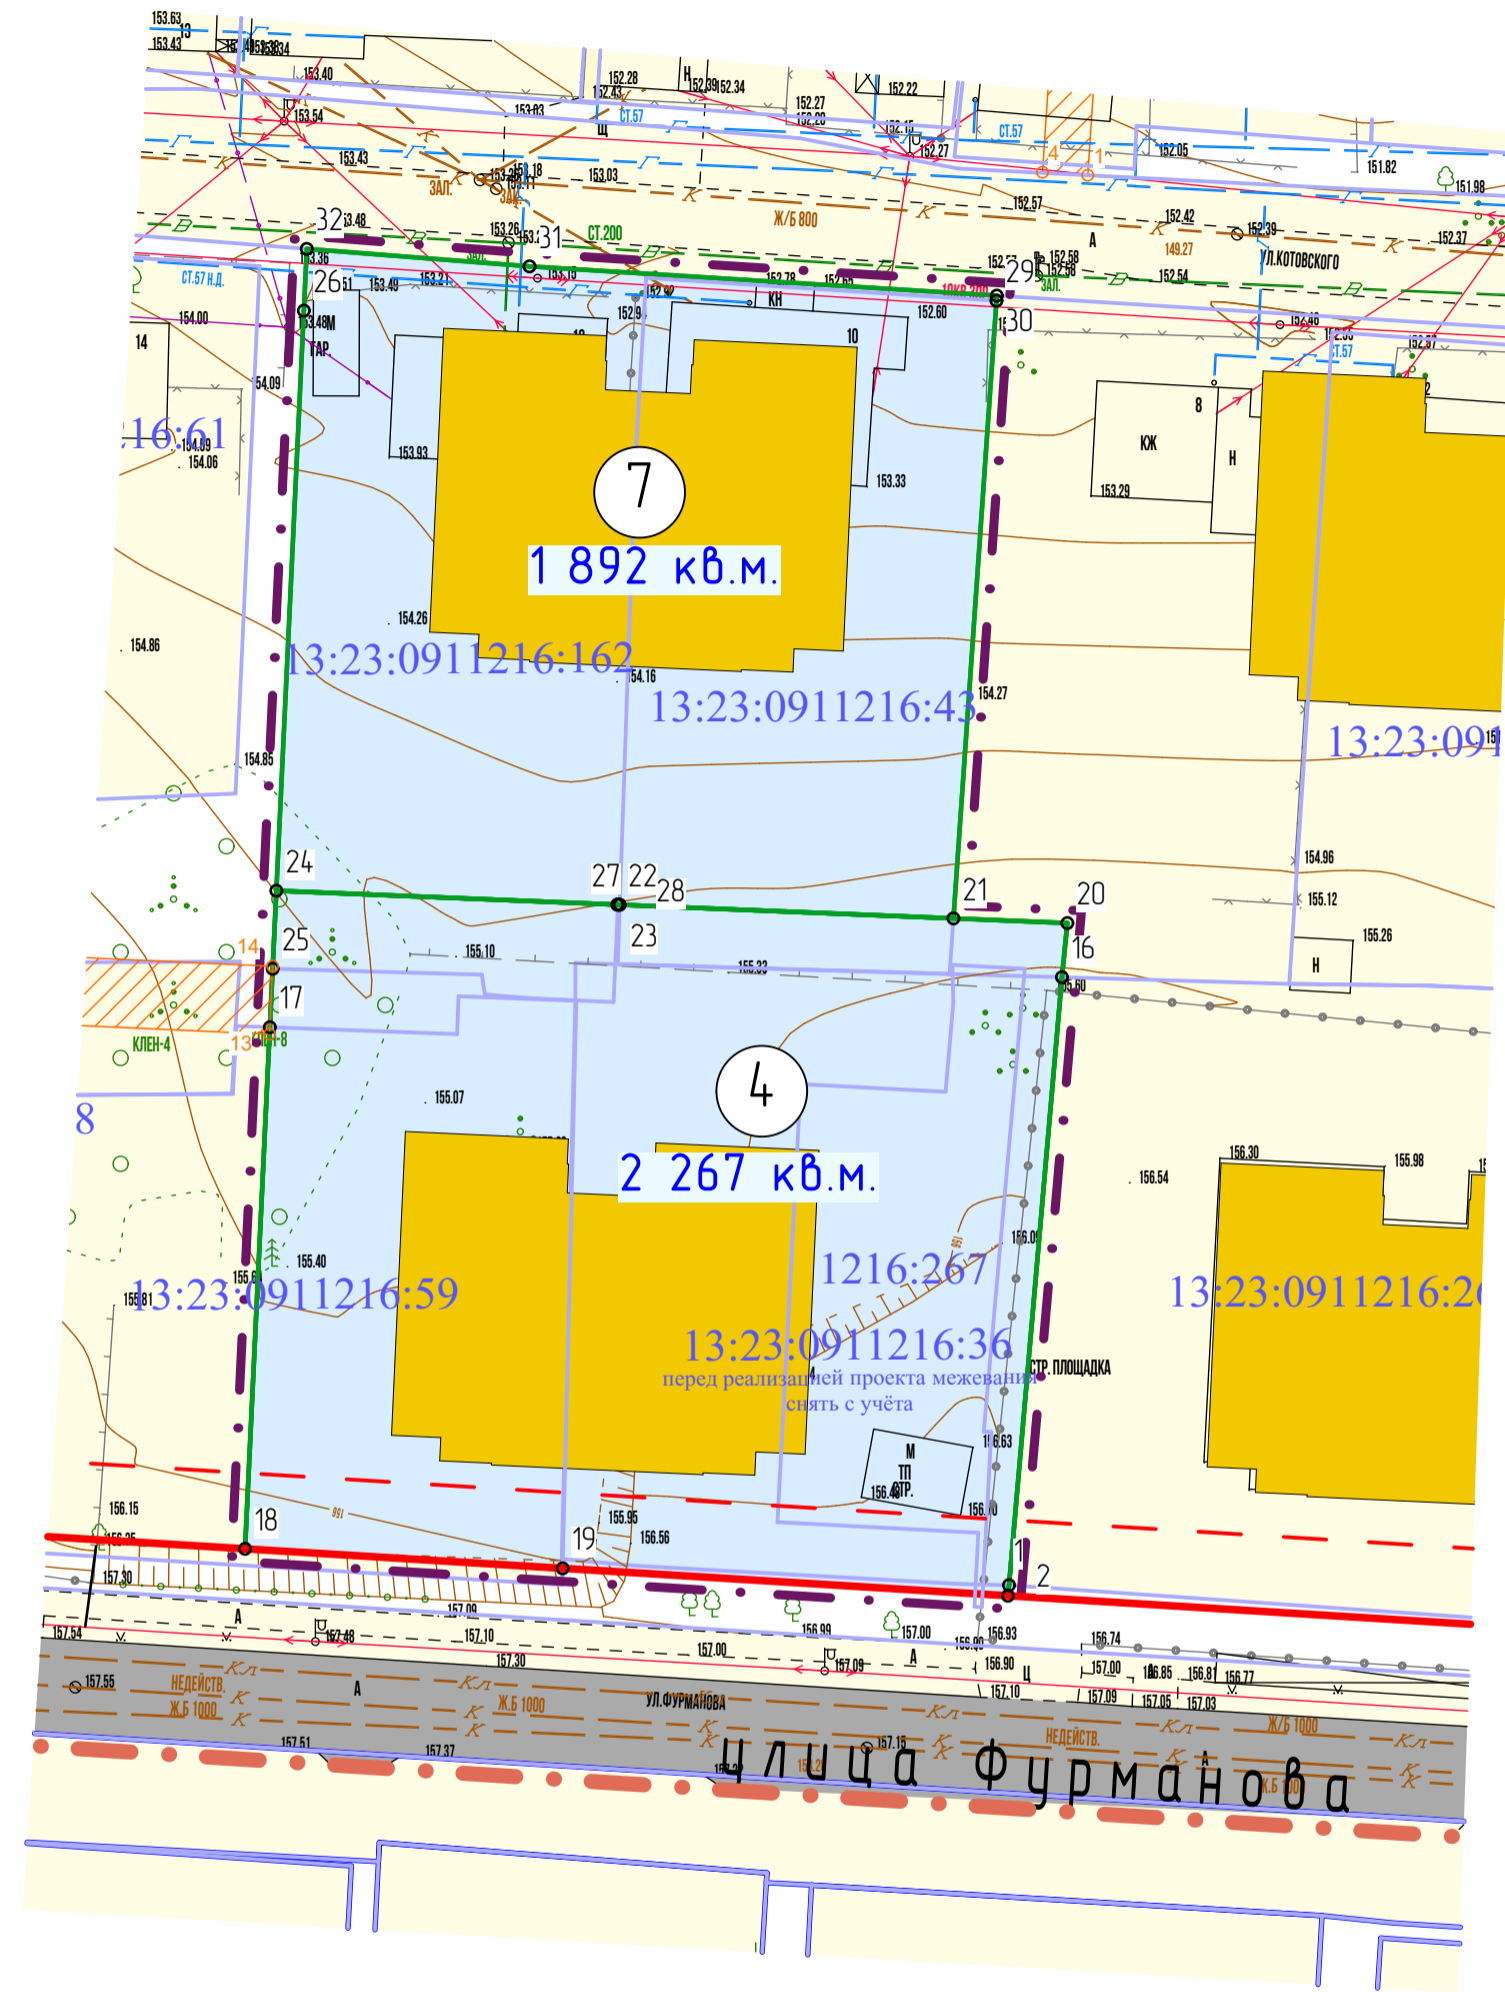

Условные обозначения:	
Границы:	
	- границы проектируемой территории
	- красные линии, утвержденные в составе проекта планировки территории
	- линии регулирования застройки
	- граница образуемых земельных участков
	- граница земельных участков зарегистрированных в государственном кадастре недвижимости
	- граница кадастрового квартала
	- граница земельных участков зарегистрированных в государственном кадастре недвижимости (без координат границ)
	- граница зоны действия публичных сервитутов
Существующие территории:	
	- улично-дорожная сеть
	- территория земельных участков зарегистрированных в государственном кадастре недвижимости
Проектируемые территории:	
	- территория образуемых земельных участков
	- территория образуемых земельных участков общего пользования
	- зона действия публичных сервитутов
	- поворотные точки границ образуемых земельных участков
	- поворотные точки границ зон действия публичных сервитутов
:33	- кадастровый номер земельного участка
...3:1003057	- номер кадастрового квартала

						4/1/2016-ПМ			ГП
Изм.	Кол.уч.	Лист	№ док.	Подпись	Дата	Внесение изменений в проект планировки территории, ограниченной ул.Газарина, ул.Сурикова, пр. 50 лет Октября и пр.М.Росковой, ул.М.Росковой, ул.Фурманова, О. Кашевого, поймы р.Саранка г. Саранска, включая проект межевания			
Н. контр		Ланкина Ю.А.				Проект межевания территории	стадия	лист	листов
Инженер		Кисляков П.А.					РП	ПМ-2	9
Чертеж границ образуемых земельных участков на кадастровом плане территории. Чертеж границ зон действия публичных сервитутов. II этап М 1:500						ООО "Региональный научно-исследовательский информационный центр"			