


| Кадастровый номер (исходного участка) | Местоположение (адрес) | Вид разрешенного использования | Площадь исходного участка, кв.м. | Вид права | Праваобладатель | Категория земель |
|---------------------------------------|------------------------------------------------------------------------|---|----------------------------------|-------------------------------------|-------------------------------------------------------------------------------|--------------------------|
| 13:23:0904243:30 | Республика Мордовия, г. Саранск, ул. Новопосадская | Для ведения личного подсобного хозяйства | 41 | Собственность | Городской округ Саранск | Земли населенных пунктов |
| 13:23:0904243:60 | Республика Мордовия, г. Саранск, ул. Новопосадская, дом 13 "а" | Для эксплуатации жилого дома | 1 230 | Собственность | Городской округ Саранск | Земли населенных пунктов |
| 13:23:0904243:62 | Республика Мордовия, г. Саранск, ул. Ново-Посадская, дом 13 | Для размещения дома индивидуальной жилой застройки | 848 | Собственность | Городской округ Саранск | Земли населенных пунктов |
| 13:23:0904243:70 | Республика Мордовия, г. Саранск, ул. Ново-Посадская, дом 11 | Для эксплуатации жилого дома | 2 763 | Собственность | Городской округ Саранск | Земли населенных пунктов |
| 13:23:0904243:91 | Республика Мордовия, г. Саранск, ул. А.Невского, дом 79"а" | Для индивидуального жилищного строительства | 798 | Собственность | Городской округ Саранск | Земли населенных пунктов |
| 13:23:0904243:93 | Республика Мордовия, г. Саранск, ул. Новопосадская, дом 5 | Для эксплуатации жилого дома | 1 251 | Собственность | Городской округ Саранск | Земли населенных пунктов |
| 13:23:0904243:95 | Республика Мордовия, г. Саранск, ул. Ново-Посадская, дом 17 | Для размещения дома индивидуальной жилой застройки | 1 475 | Собственность | Городской округ Саранск | Земли населенных пунктов |
| 13:23:0904243:96 | Республика Мордовия, г. Саранск, ул. Новопосадская, дом 19, квартира 2 | Для ведения личного подсобного хозяйства | 1 070 | Собственность | Городской округ Саранск | Земли населенных пунктов |
| 13:23:0904243:97 | Республика Мордовия, г. Саранск, ул. Новопосадская, дом 19 | Для эксплуатации жилого дома | 741 | Собственность | Городской округ Саранск | Земли населенных пунктов |
| 13:23:0904243:103 | Республика Мордовия, г. Саранск, ул. Новопосадская, дом 15 | Для эксплуатации индивидуального жилого дома | 1 351 | Собственность | Городской округ Саранск | Земли населенных пунктов |
| 13:23:0904243:115 | Республика Мордовия, г. Саранск, ул. Ново-Посадская, д. 7 | Для размещения дома индивидуальной жилой застройки | 1 275 | Собственность | Городской округ Саранск | Земли населенных пунктов |
| 13:23:0904243:127 | Республика Мордовия, г. Саранск, ул. Ново-Посадская, д. 9 | Для размещения дома индивидуальной жилой застройки | 2 175 | Собственность | Городской округ Саранск | Земли населенных пунктов |
| 13:23:0904243:133 | Республика Мордовия, г. Саранск, ул. Ново-Посадская, дом 3 | Для обслуживания и эксплуатации индивидуального жилого дома | 894 | Собственность | Городской округ Саранск | Земли населенных пунктов |
| 13:23:0904243:139 | Республика Мордовия, г. Саранск | Для размещения объекта "Реконструкция автодороги по ул. Старопосадская от ул. Саранская до ул. А.Невского с устройством кольцевой развязки" | 3 452 | Постоянное (бессрочное) пользование | Муниципальное учреждение "Дирекция коммунального хозяйства и благоустройства" | Земли населенных пунктов |
| 13:23:0904243:141 | Республика Мордовия, г. Саранск | Для размещения объекта "Реконструкция автодороги по ул. Старопосадская от ул. Саранская до ул. А.Невского с устройством кольцевой развязки" | 1 503 | Постоянное (бессрочное) пользование | Муниципальное учреждение "Дирекция коммунального хозяйства и благоустройства" | Земли населенных пунктов |
| 13:23:0904243:142 | Республика Мордовия, г. Саранск | Для размещения объекта "Реконструкция автодороги по ул. Старопосадская от ул. Саранская до ул. А.Невского с устройством кольцевой развязки" | 913 | Постоянное (бессрочное) пользование | Муниципальное учреждение "Дирекция коммунального хозяйства и благоустройства" | Земли населенных пунктов |
| 13:23:0904243:153 | Республика Мордовия, г. Саранск, ул. Новопосадская, дом 9а | Для эксплуатации и обслуживания индивидуального жилого дома | 813 | Общая долевая собственность | Собственники помещений многоквартирного дома | Земли населенных пунктов |

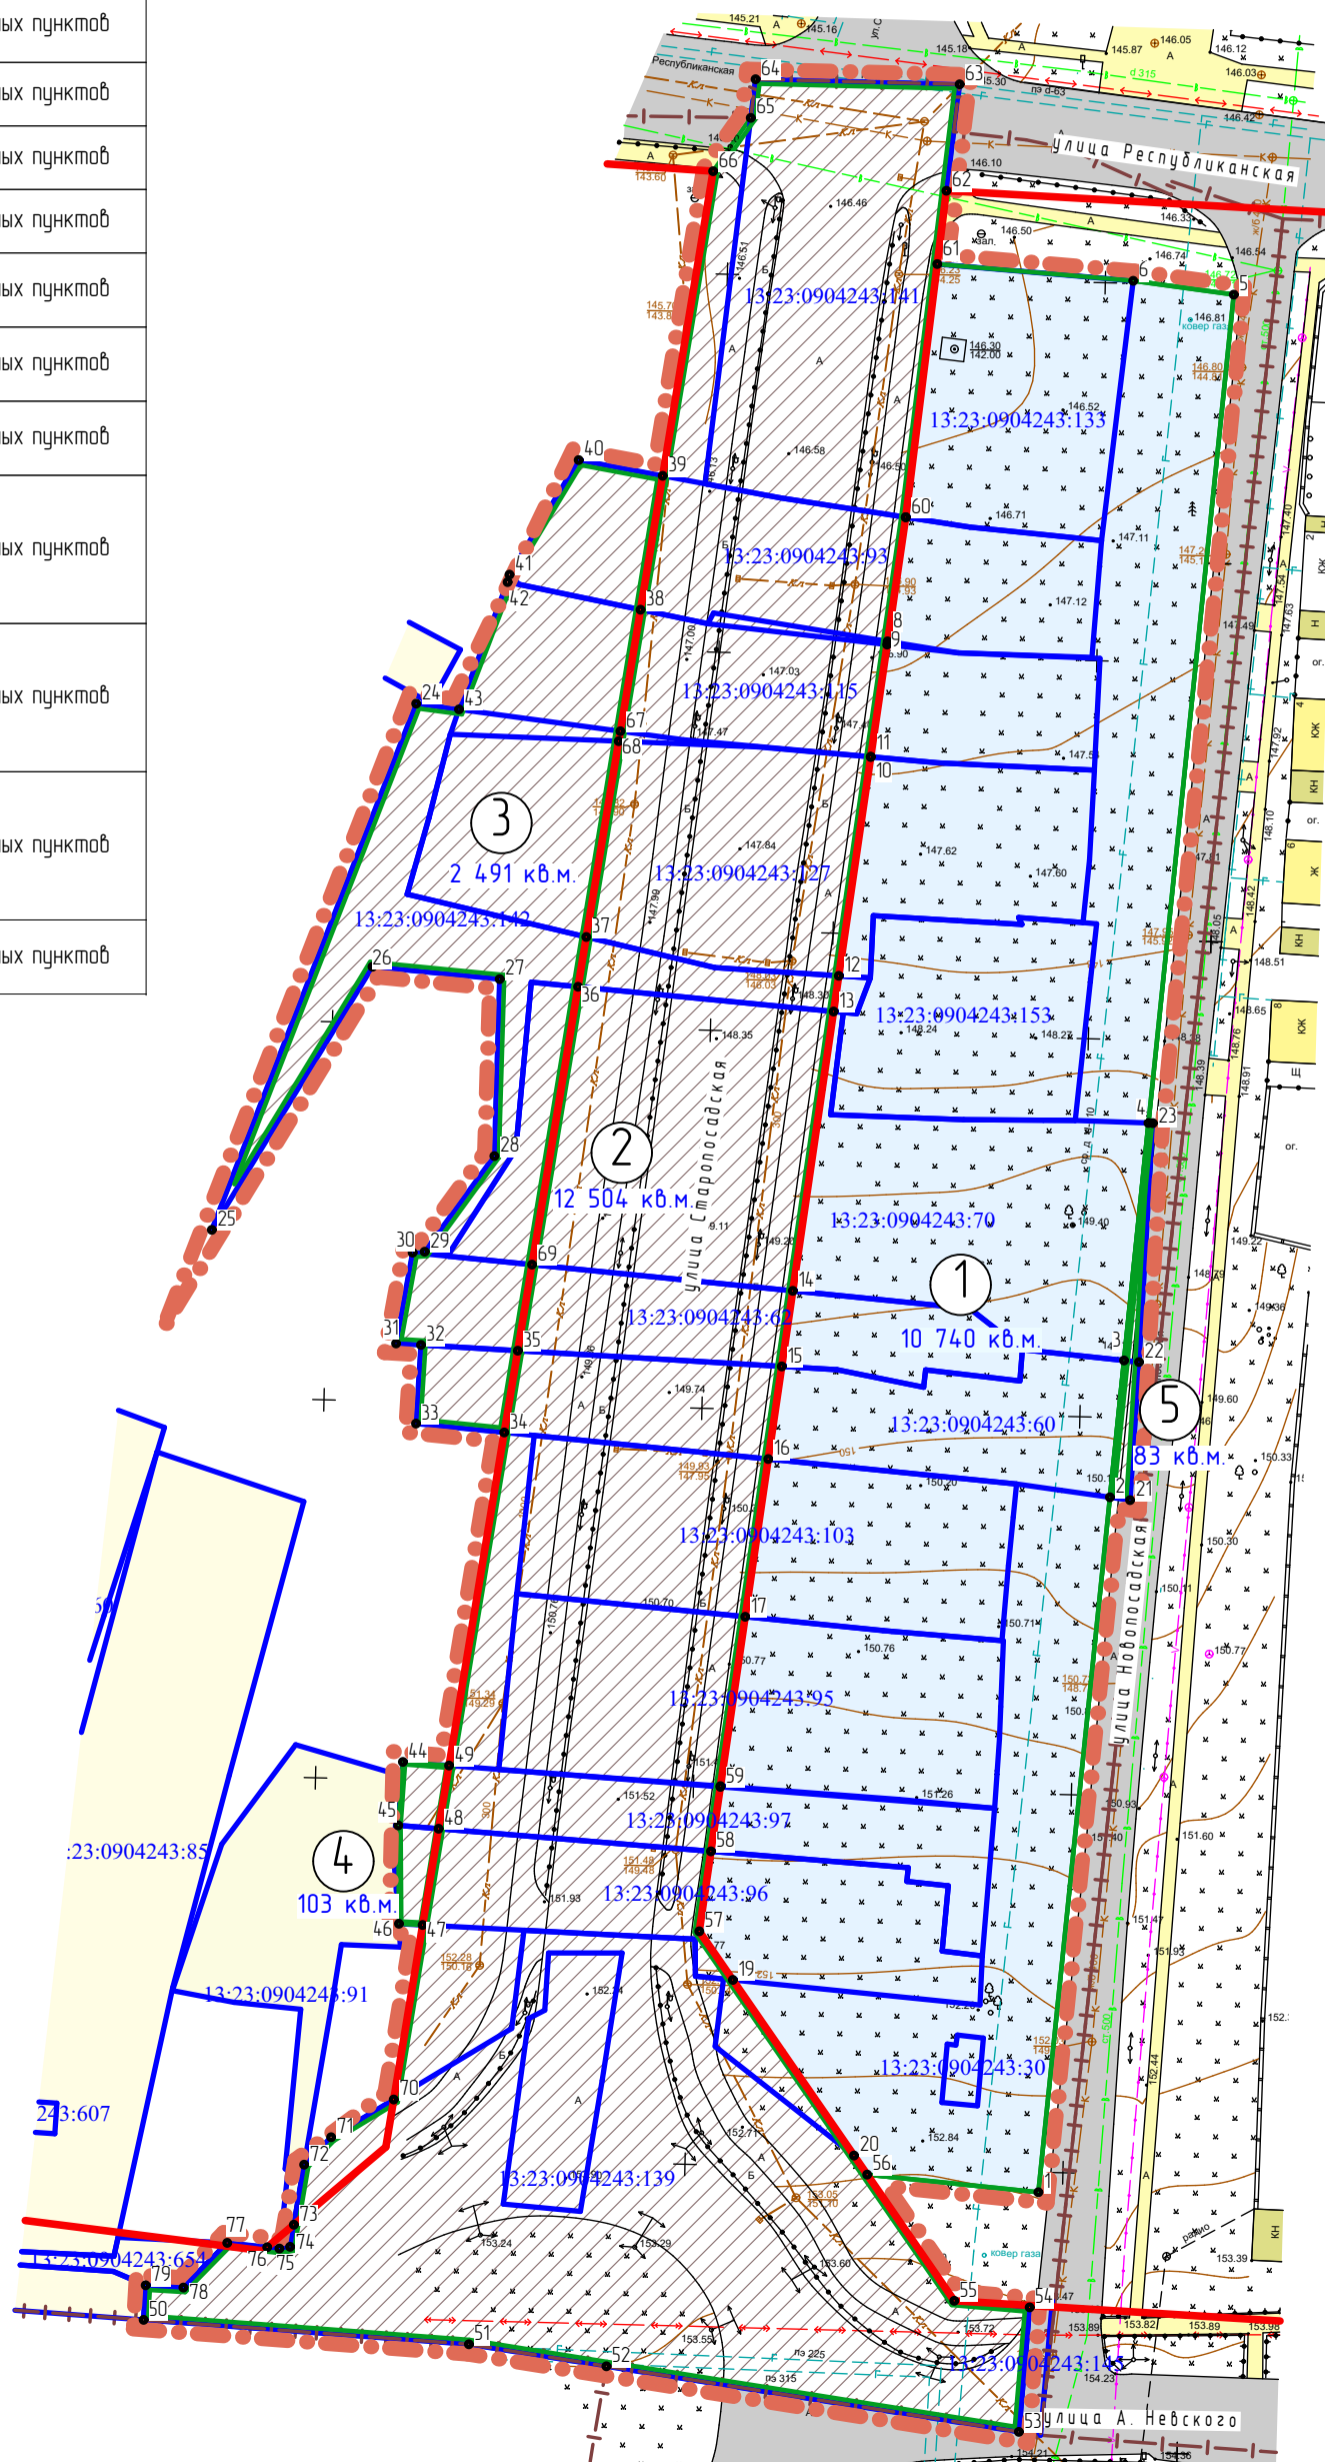

| Ведомость участков | | |
|--------------------|-----------------------------------------------------|-----------------------------------|
| Условный номер 39 | Наименование вида разрешенного использования | Площадь земельного участка, кв.м. |
| 1 | Магазины (торговая площадь до 5000кв.м.) | 10 740 |
| 2 | Общее пользование территории (автомобильная дорога) | 12 504 |
| 3 | Общее пользование территории | 2 491 |
| 4 | Общее пользование территории | 103 |
| 5 | Общее пользование территории | 83 |

| Условные обозначения: | |
|----------------------------------|--------------------------------------------------------------------------------------------|
| Границы: | |
| | - границы проектируемой территории |
| | - красные линии, утвержденные в составе проекта планировки территории |
| | - линии регулирования застройки |
| | - граница образуемых земельных участков |
| | - граница земельных участков зарегистрированных в государственном кадастре недвижимости |
| | - граница кадастрового квартала |
| Существующие территории: | |
| | - улично-дорожная сеть |
| | - территория земельных участков зарегистрированных в государственном кадастре недвижимости |
| Проектируемые территории: | |
| | - территория образуемых земельных участков |
| | - территория образуемых земельных участков общего пользования |
| | :33 - кадастровый номер земельного участка |
| | ...3:1003057 - номер кадастрового квартала |

| | | | | | |
|---|---------------|------------|------------------------------------------------------------------|---------|--------|
| | | 15/2016-ПМ | | ГП | |
| Внесение изменений в документацию по планировке территории, ограниченной улицами Старопосадская, А.Невского, Маршала Мичурина, Николаева, р. Саранск г. Саранск, включая проект межевания, в части изменения планировки территории, ограниченной улицами А.Невского, Новопосадская, Республиканская, Маршала г. Саранск | | | | | |
| Изм. | Кол.уч. | Лист | № док. | Подпись | Дата |
| Г.АП | Ланкина Ю.А. | | | | |
| Н.контр | Ланкина Ю.А. | | | | |
| Инженер | Кисляков П.А. | | | | |
| Проект межевания территории | | | стадия | лист | листов |
| | | | РП | ПМ-3 | 3 |
| Чертеж границ образуемых земельных участков, на кадастровом плане территории | | | ООО "Региональный научно-исследовательский информационный центр" | | |
| М 1: 1 000 | | | | | |