


Экспликация проектируемых зданий и сооружений		
№ п/п	Наименование	Примечание
1	Торговый центр	

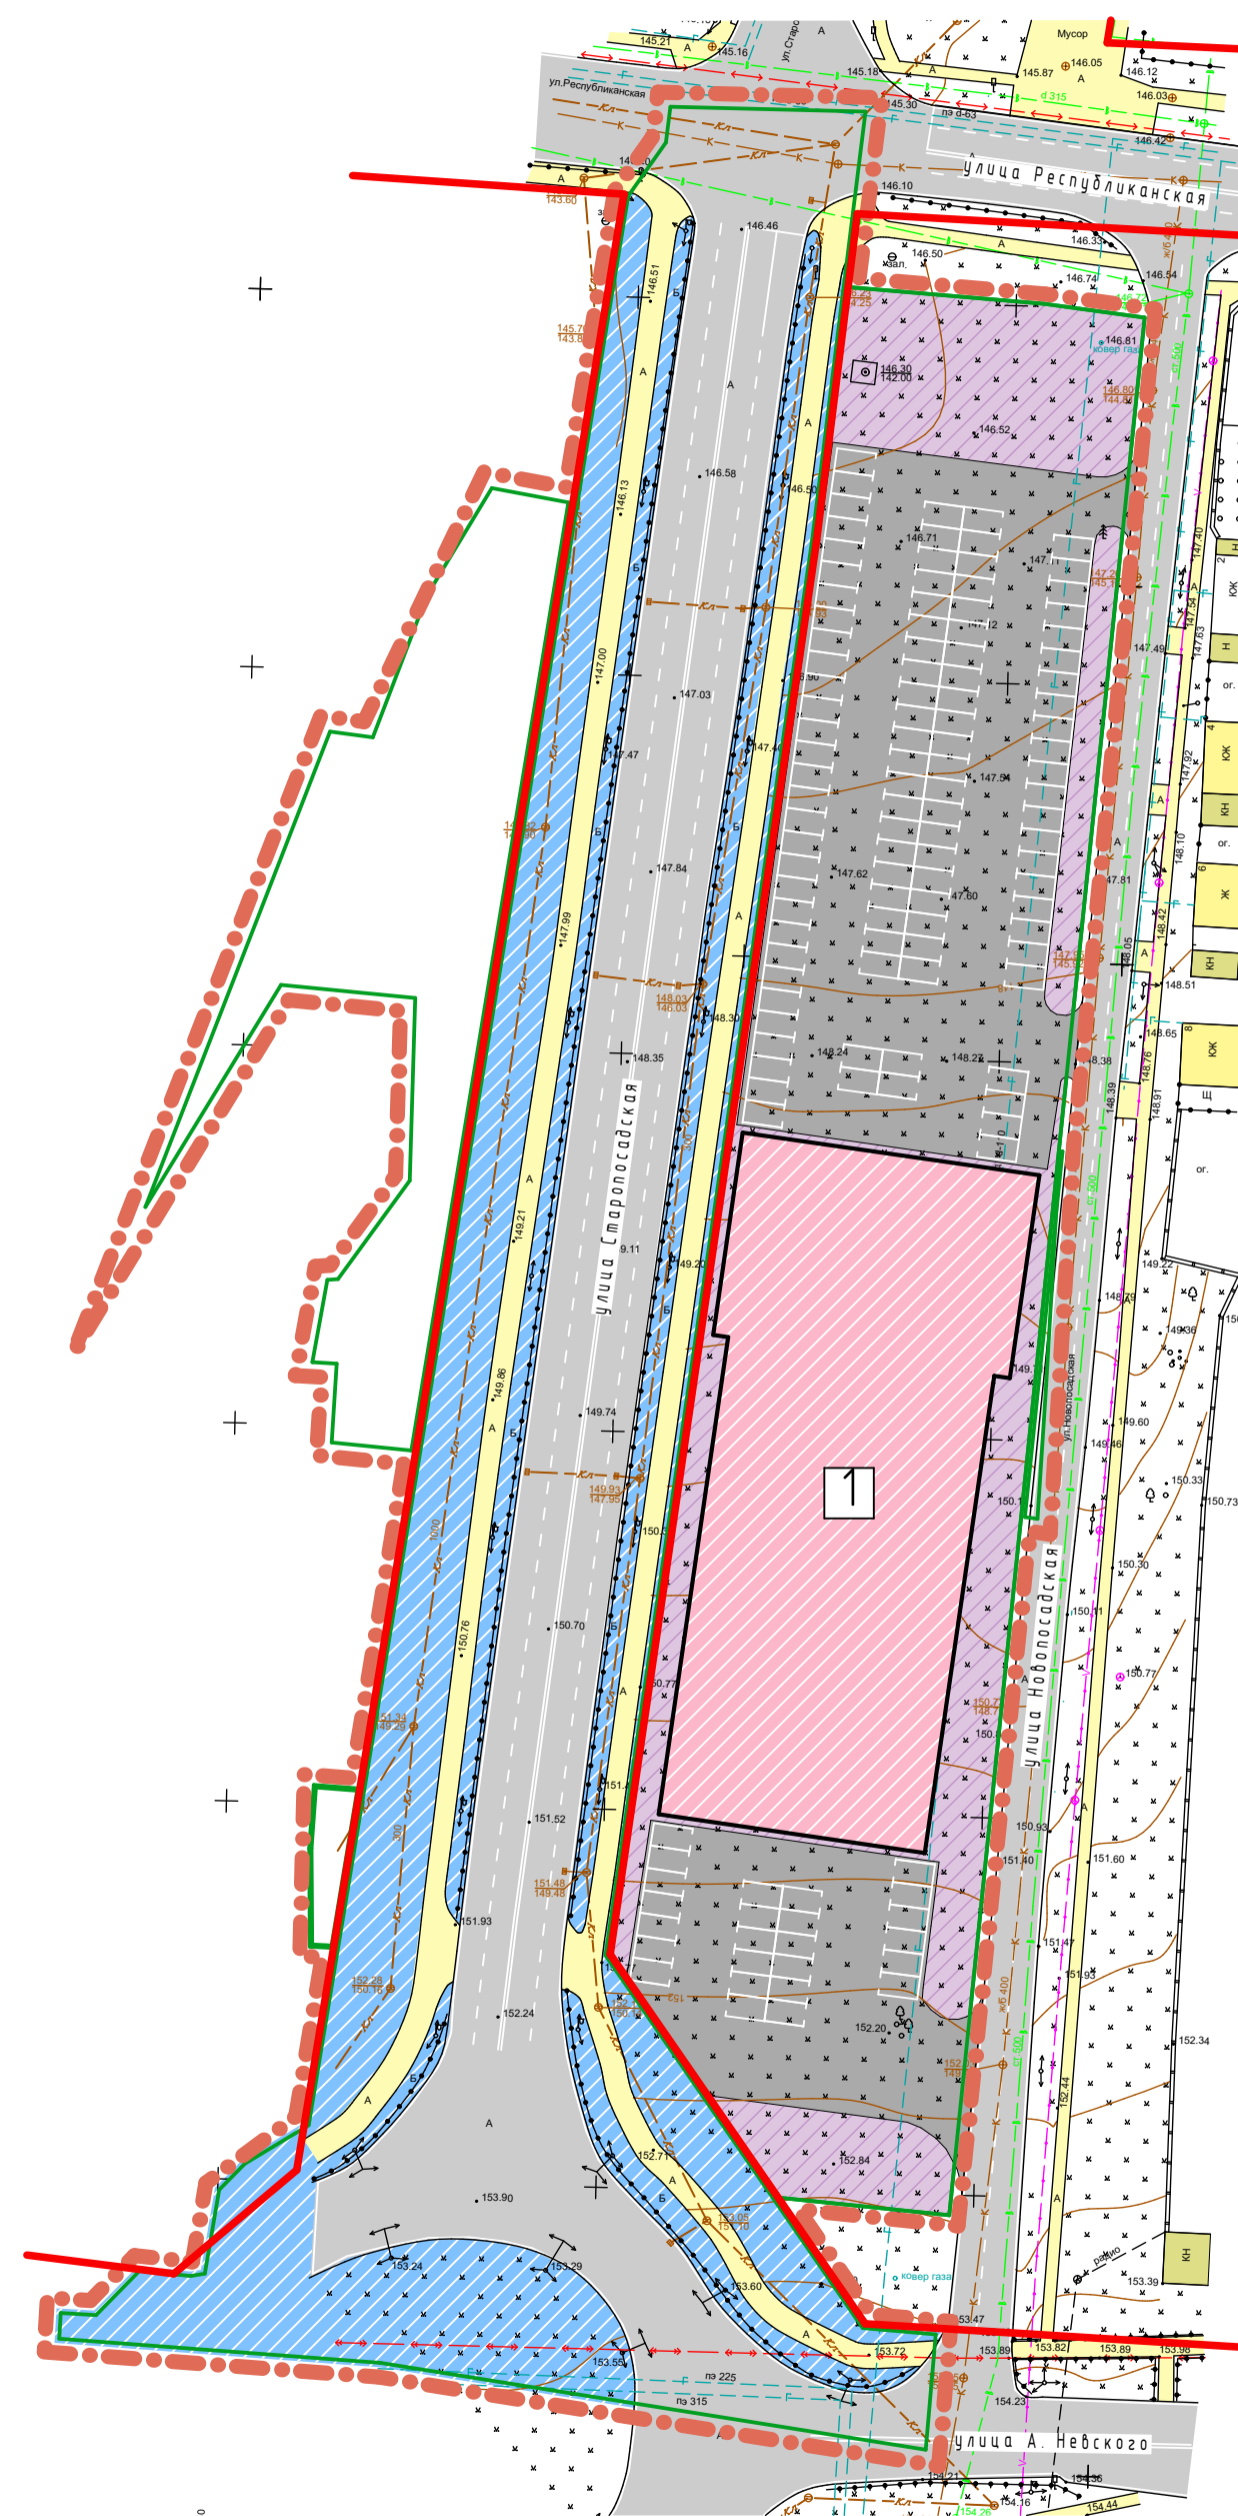

Условные обозначения:	
Границы:	
	- граница проектируемой территории
	- граница земельных участков зарегистрированных в ГКН
	- проектируемые красные линии
	- линия регулирования застройки
	- граница зоны планируемого размещения образцовых земельных участков
Существующие территории:	
	- улично-дорожная сеть
Проектируемые территории:	
	- проектируемая улично-дорожная сеть
	- проектируемые парковки
	- территория для размещения объектов транспортной инфраструктуры
	- территория для размещения объектов торгового назначения
Существующие объекты:	
	- существующие жилые здания
	- существующие нежилые здания и сооружения
Проектируемые объекты:	
	- проектируемые общественные здания

						15/2016-ПП			ГП					
						Внесение изменений в документацию по планировке территории, ограниченной улицами Старопосадская, А. Невского, Маршала Мичурина, Николаева, р. Саранка г. Саранск, включая проект межевания, в части изменения планировки территории, ограниченной улицами А. Невского, Ноболосадская, Республиканская, Маршала г. Саранск								
Изм.	Кол.уч.	Лист	№ док.	Подпись	Дата	Проект планировки территории			стадия	лист	листов			
Г.АП		Ланкина Ю.А.							РП	ПП-1	9			
Н. контр.		Ланкина Ю.А.												
Инженер		Кисляков П.А.				Чертеж планировки территории, чертеж границ зон планируемого размещения объектов местного значения			ООО "Региональный научно-исследовательский информационный центр"					
						М 1: 1 000								