


Ведомость образуемых земельных участков					
Условный номер ЗУ по ПМТ	Адрес МКД	Вид разрешенного использования земельного участка	Площадь земельного участка, кв.м.	Возможный способ образования земельного участка	Примечание
1	г. Саранск, пер. Песочный, 3	Для индивидуального жилищного строительства	714	Образование из земель находящихся в муниципальной собственности	-

Числовые обозначения:

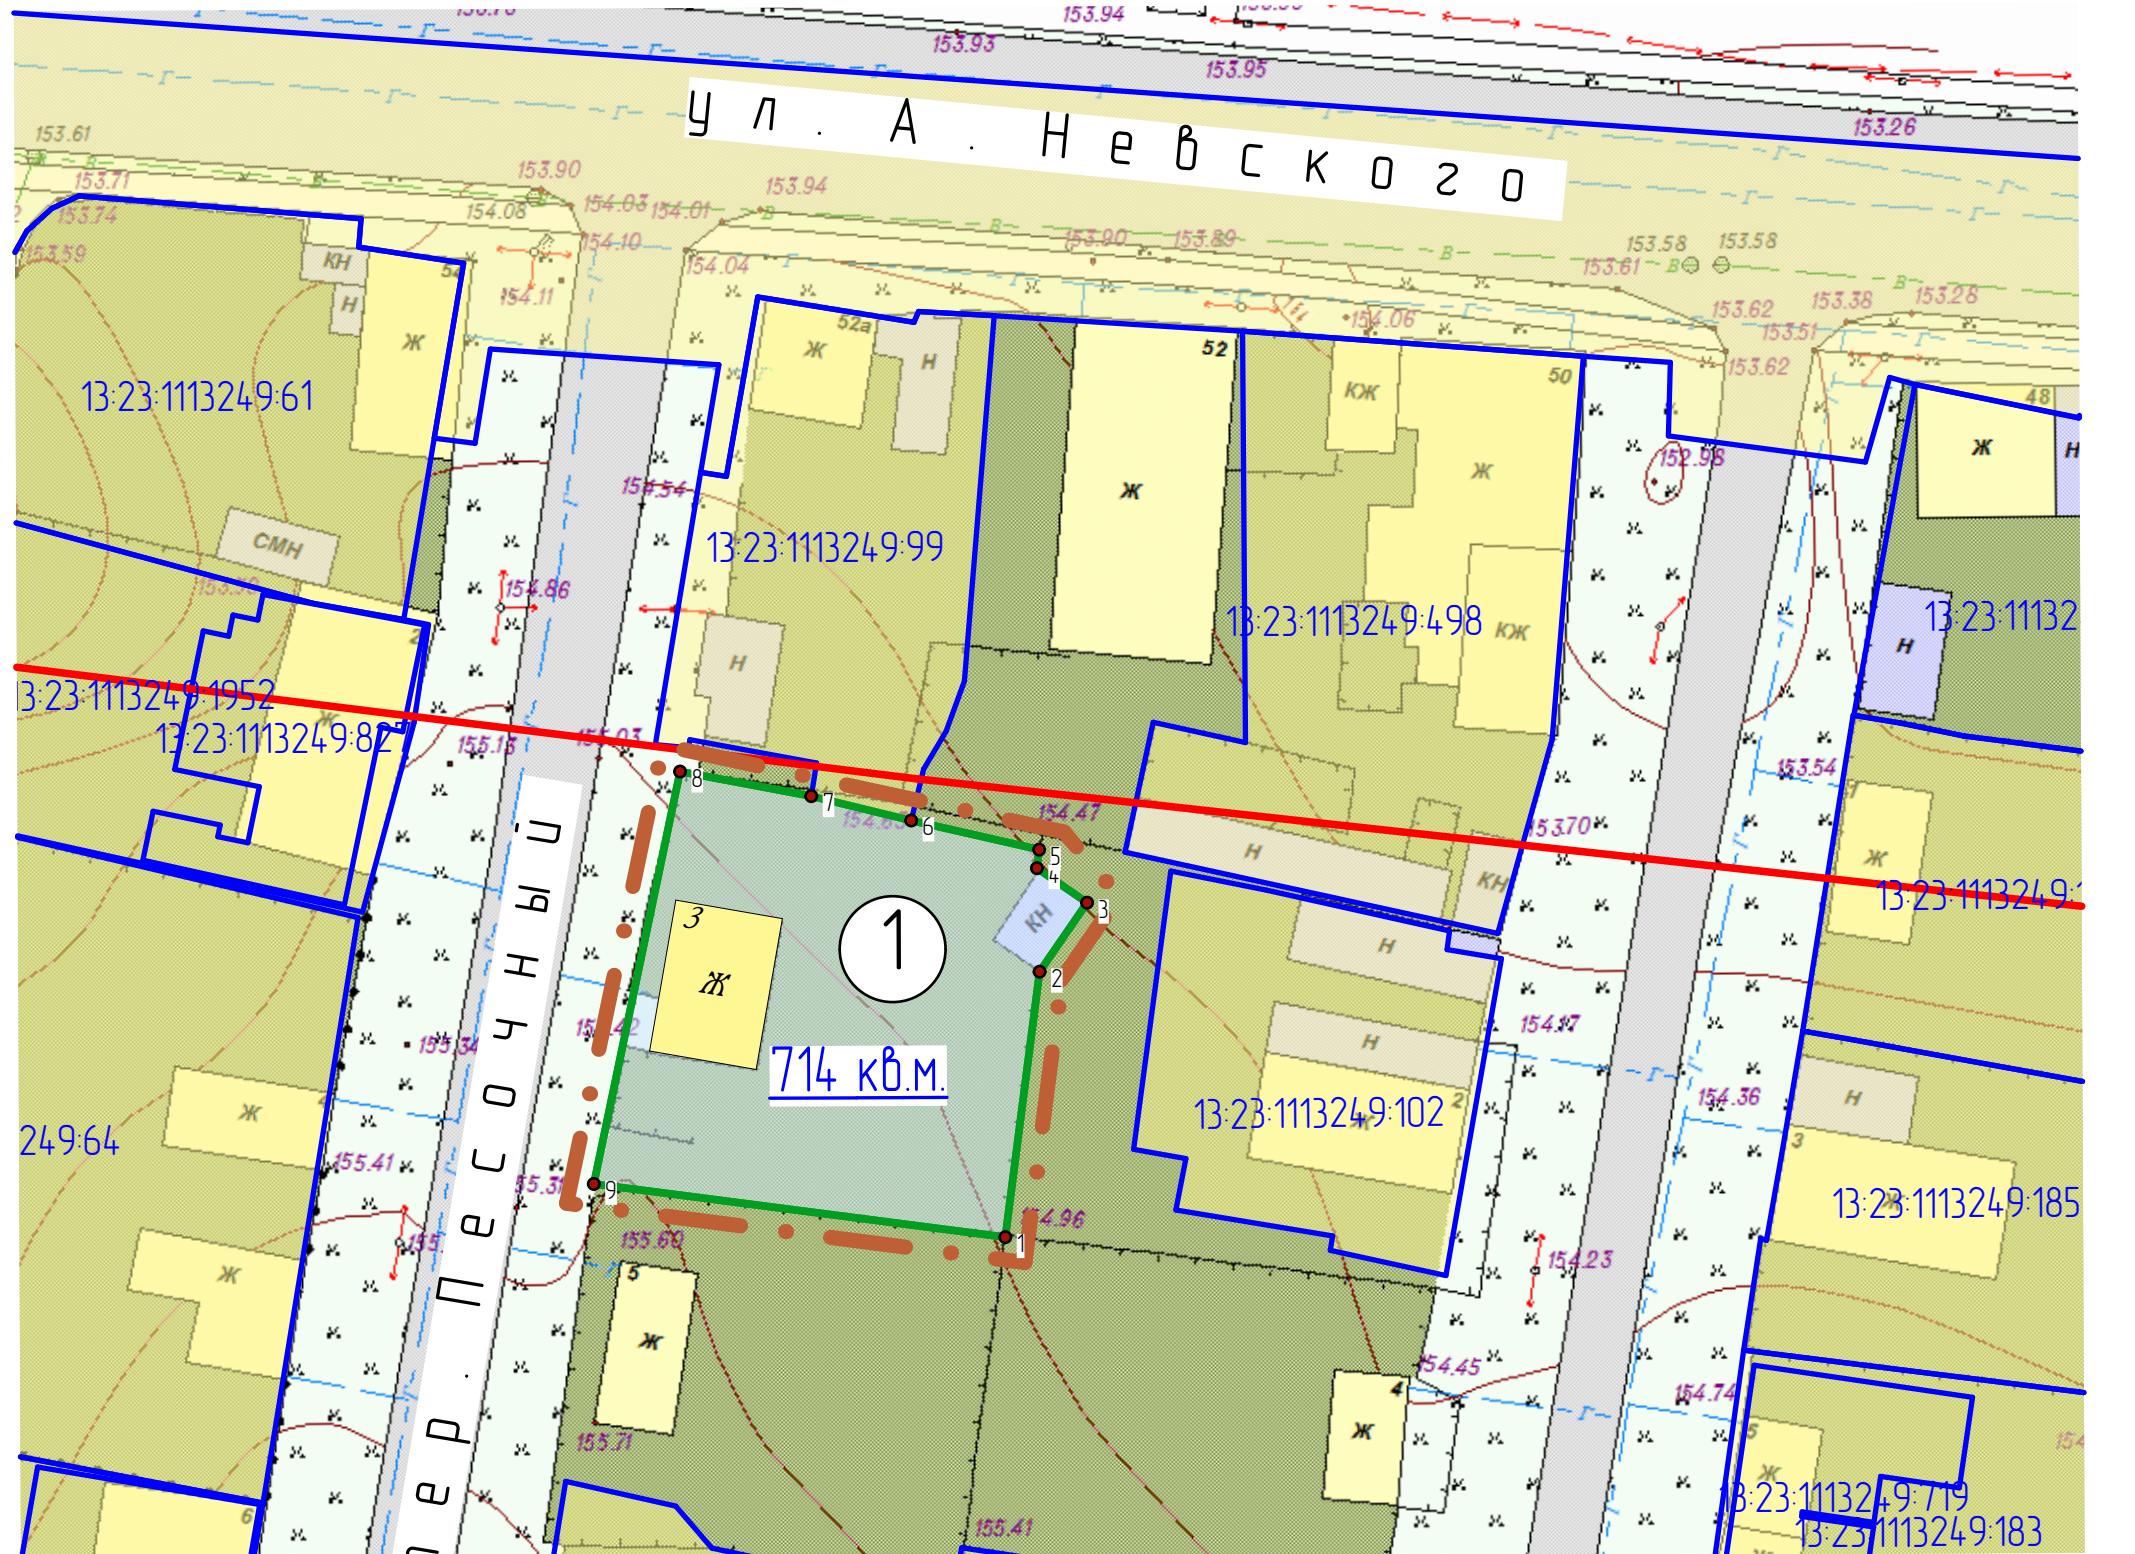

Границы:	
	- граница элемента планировочной структуры
	- красные линии, утвержденные в составе ППТ
	- граница образуемых земельных участков
	- граница существующих земельных участков, зарегистрированных в государственном кадастре недвижимости
	- граница кадастрового квартала
Существующие территории:	
	- улично-дорожная сеть
	- территория земельных участков зарегистрированных в государственном кадастре недвижимости
Существующие объекты:	
	- существующие нежилые здания и сооружения
	- существующие жилые здания
Проектируемые территории:	
	- территория образуемых земельных участков
	- угловые точки образуемых земельных участков
:33	- кадастровый номер земельного участка
...:1003057	- номер кадастрового квартала

17-7/2017-ПМ ГП					
Изм.	Кол.уч	Лист	N док	Подпись	Дата
ВНЕСЕНИЕ ИЗМЕНЕНИЙ В ДОКУМЕНТАЦИЮ ПО ПЛАНИРОВКЕ ТЕРРИТОРИИ, ограниченной улицами А.Невского, Осипенко, П.Морозова, Евсеевская г.Саранск, блоковая проекция межевания в части межевания территории многоквартирного жилого дома по следующему адресу: г.Саранск, Песочный переулок № 3					
Н. контр	Ланкина Ю.А.				
Инженер	Кисляков П.А.				
Основная часть проекта межевания территории			стадия	лист	листов
			РП	ПМ-2	3
Чертеж межевания территории			000 "Региональный Научно Исследовательский Центр"		
			М 1:500		