


Ведомость координат
границы проектирования

№ точки	Координата X	Координата Y
10	390324.95	1290338.17
11	390330.43	1290341.98
12	390334.73	1290338.39
13	390340.60	1290311.86
14	390310.33	1290305.38
15	390306.28	1290335.67

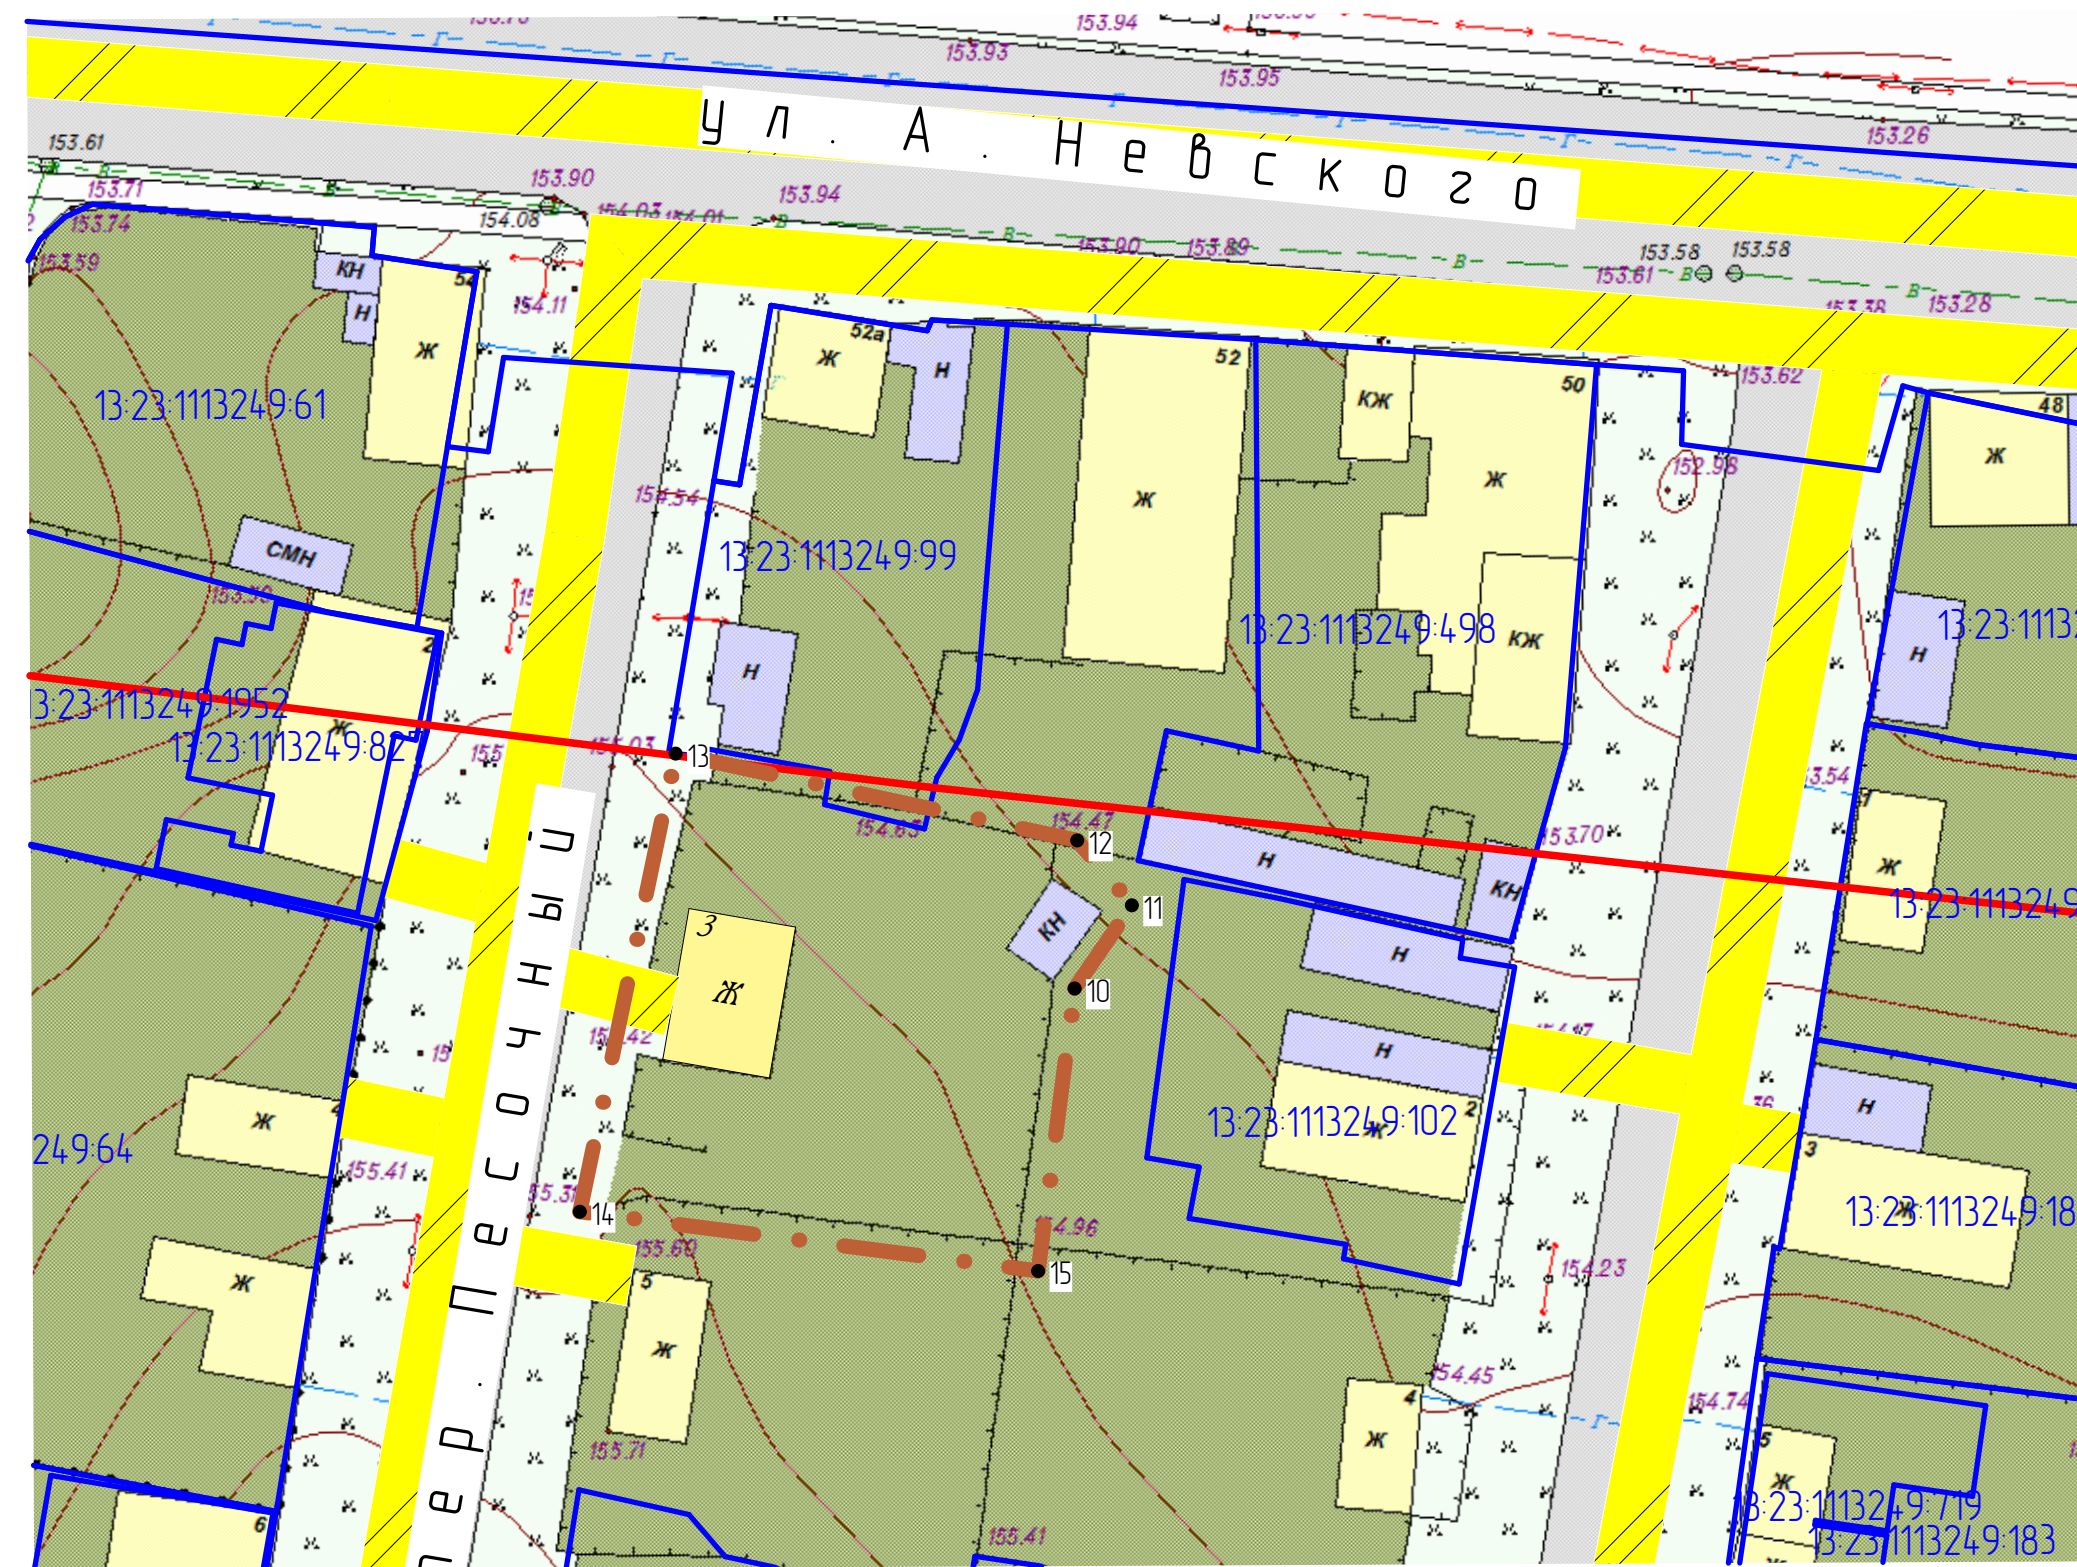

Условные обозначения:	
Границы:	
	- граница элемента планировочной структуры
	- красные линии, утвержденные в составе ППТ
	- граница образуемых земельных участков
	- граница существующих земельных участков, зарегистрированных в государственном кадастре недвижимости
	- граница кадастрового квартала
Существующие территории:	
	- улочно-дорожная сеть
Существующие объекты:	
	- существующие нежилые здания и сооружения
	- существующие жилые здания
	- охранный зона ЛЭП
	- охранный зона газопровода
	- кадастровый номер земельного участка
	- номер кадастрового квартала

Изм.	Кол.уч.	Лист	№ док	Подпись	Дата	17-7/2017-ПМ ГП		
						<small>ВНЕСЕНИЕ ИЗМЕНЕНИЙ В ДОКУМЕНТАЦИЮ ПО ПЛАНИРОВКЕ ТЕРРИТОРИИ, ОГРАНИЧЕННОЙ УЛИЦАМИ А.НЕВСКОГО, ОСИПЕНКО, П.МОРОЗОВА, Е.ВСЕВЬЕВА г.САРАНСКА, ВКЛЮЧАЯ ПРОЕКТ МЕЖЕВАНИЯ В ЧАСТИ МЕЖЕВАНИЯ ТЕРРИТОРИИ МНОГООКВАРТИРНОГО ЖИЛОГО ДОМА ПО СЛЕДУЮЩЕМУ АДРЕСУ: г.Саранск, Песочный переулок № 3</small>		
						стадия	лист	листов
Н. контр		Ланкина Ю.А.				РП	ПМ-3	3
Инженер		Кисляков П.А.				ООО "Региональный Научно Исследовательский Центр" М 1: 1 000		